


**SITUAÇÃO**  
**M 1:250**

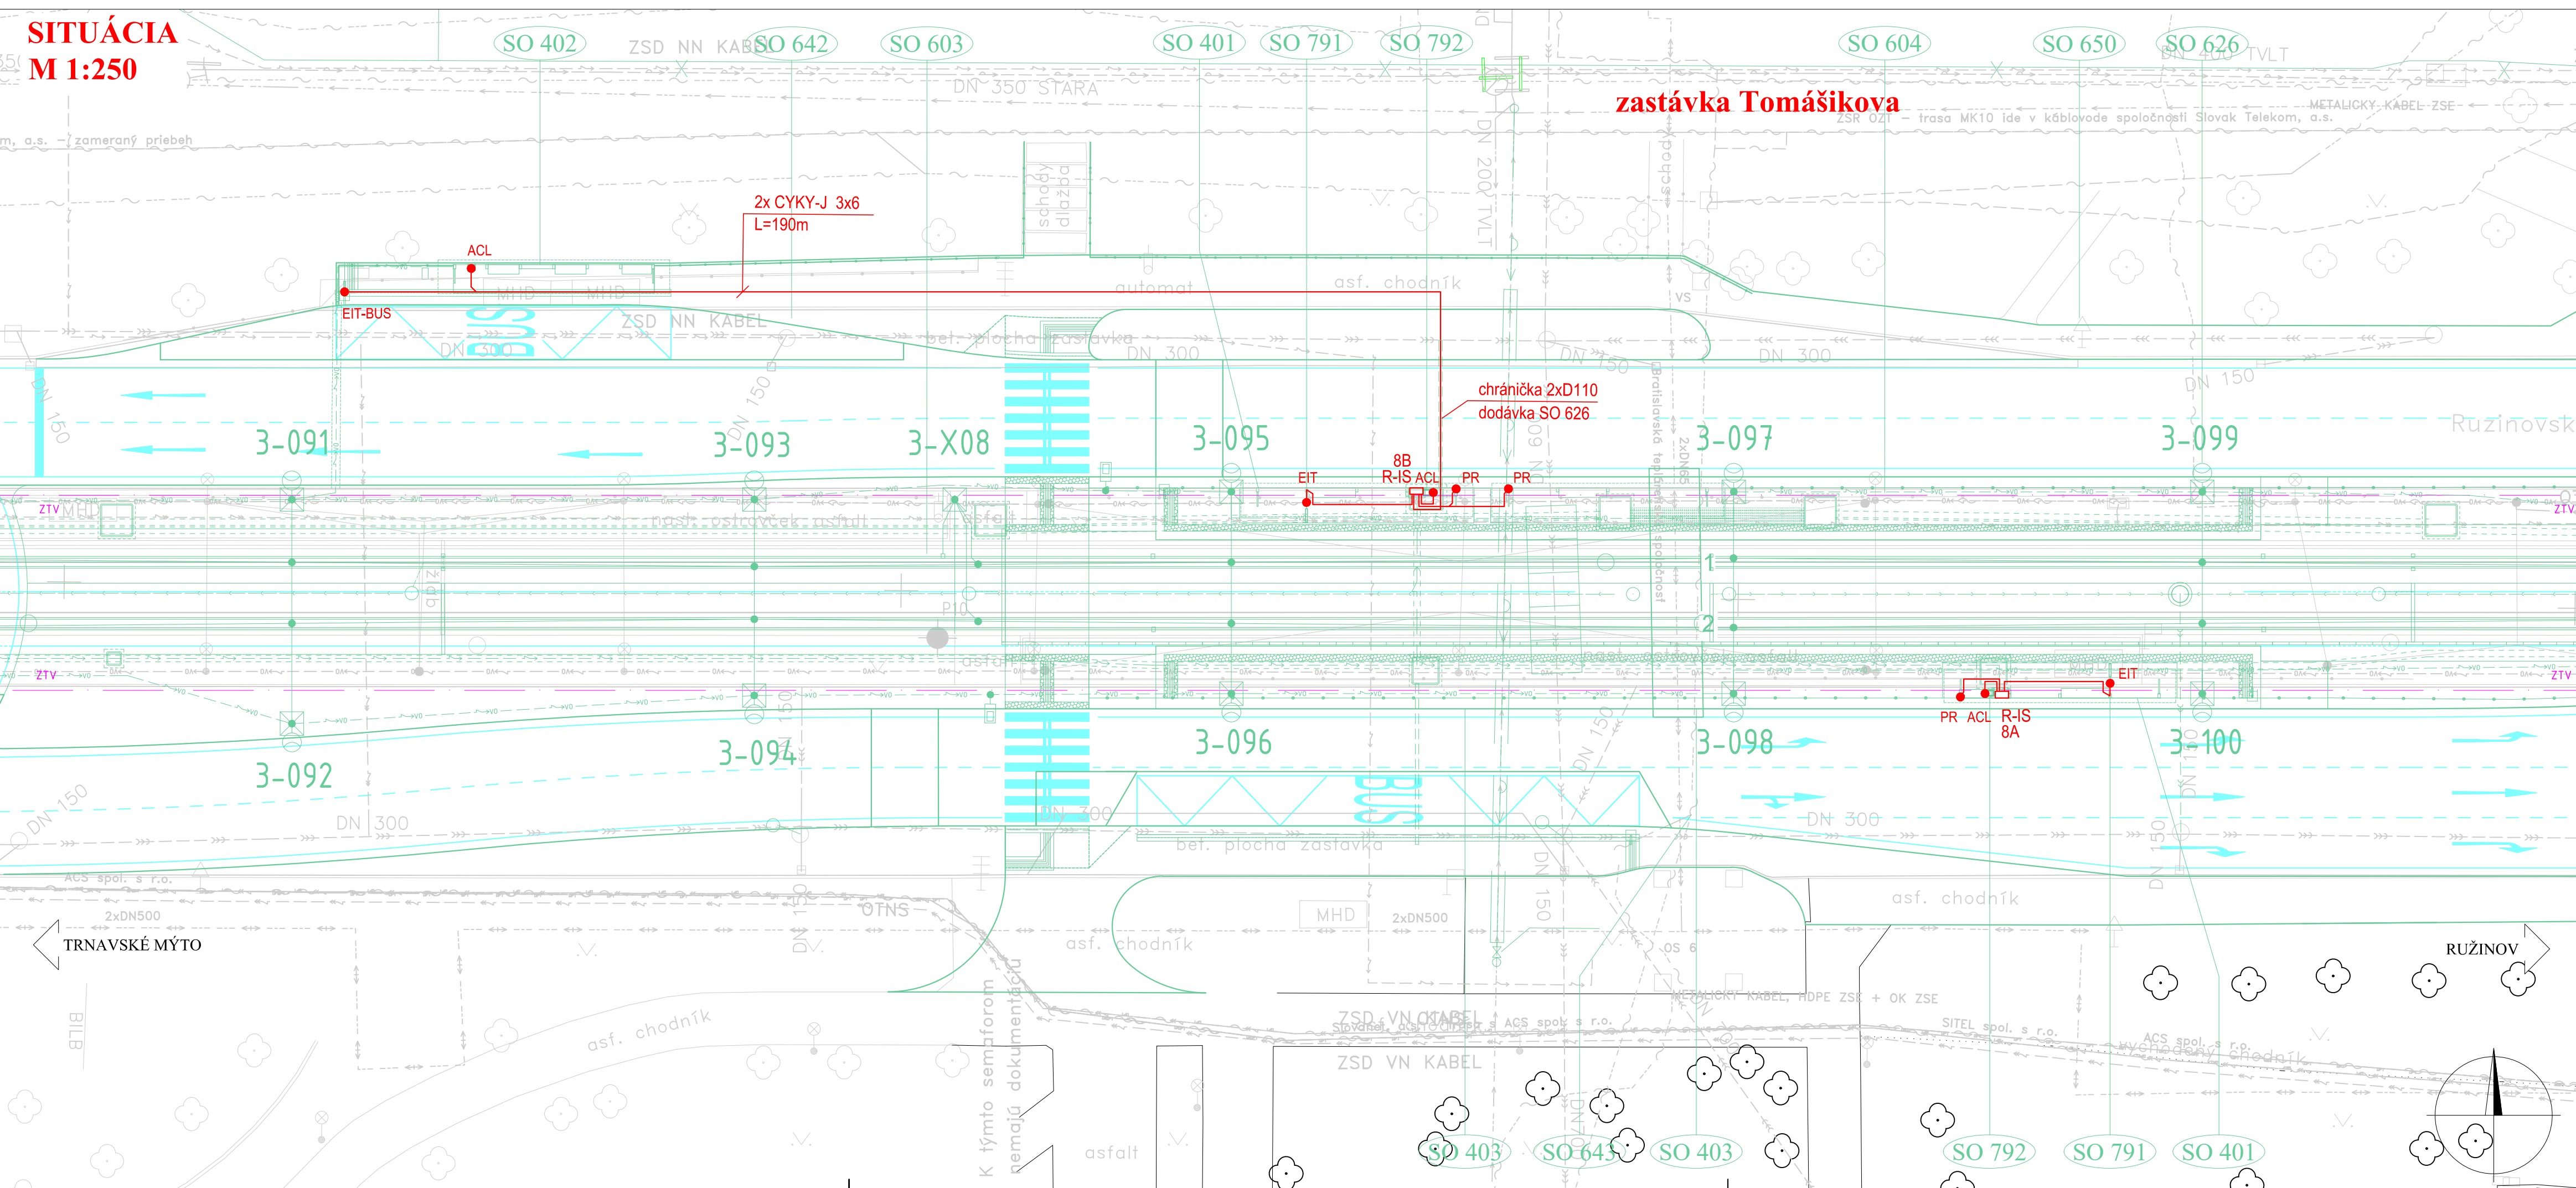

ROZVODNÁ SÚSTAVA:

3/PEN AC 400/230V, 50Hz, TN-C






3/N/PE AC 400/230V, 50Hz, TN-S

1/N AC 230V, 50Hz, IT

OCHRANNÉ OPATRENIA (STN 33 2000-4-41):

- v normálnej prevádzke (ochrana pred dotykom živých častí-základná ochrana) príloha A časť A.1 - izolovaním živých častí, časť A.2 - ochrana zábranami a krytmi
- pri poruche (ochrana pred dotykom neživých častí-ochrana pri poruche) čl. 411 - samočinné odpojenie napájania
- čl. 412 - dvojité alebo zosilnená izolácia
- čl. 413 - elektrické oddelenie

LEGENDA:


- |   |   |
|---|---|
|  | PROJEKTOVANÝ KÁBEL NN ULOŽENÝ VO VÝKOPE V ZEMI  |
|  | KÁBLOVÉ ROZVODY NN ULOŽENÉ V CHRÁNIČKE V ZEMI, KTORÁ JE DOĐÁVKOU OBJEKTU SO 626   |
|  | KÁBLOVÉ ROZVODY NN ULOŽENÉ V MULTIKANÁLI, KTORÝ JE DOĐÁVKOU OBJEKTU SO 391  |
|  | R-ISBA,B - PROJEKTOVANÝ NN ROZVÁDZAČ PRE ZASTÁVKU ELEKTRICKEJ TRATE V MULTIFUNKČNOM PANELI<br>ACL - AUTOMAT NA CESTOVNÉ LÍSTKY (SO 792)<br>EIT - ELEKTRONICKÁ INFORMAČNÁ TABUČA (SO 791)<br>PR - ZASTÁVKOVÝ PRÍSTREŠOK (SO 401) |
|  | ZTV - ZÓNA TROLEJOVÉHO VEDENIA, ET - ELEKTRICKEJ TRATE, TT - TROLEJBUSOV  |

POZNÁMKY:


- OSVETLENIE PRÍSTREŠKOV A ZABUDOVANIE V OCELOVEJ KONŠTRUKCII PRÍSTREŠKU A JE DODÁVKOU STAVEBNEJ ČASTI.  
- BETÓNOVÝ ZÁKLAD POD ROZVÁDZAČ JE DODÁVKOU STAVEBNEJ ČASTI.  
- KÁBLE K JEDNOTLIVÝM ZARIADENIAM SU ULOŽENÉ V OBYHNEJ CHRÁNICKE HOPE D40 V ZEMI.  
- ELEKTRONICKÁ INFORMAČNÁ TABUKA A AUTOMAT NA ČESTOVNÉ LÍSTKY SU DODÁVKOU OBJEKTU SO 791 RESP. SO 792.  
- PRIPOJENIE ROZVÁDZAČOV R-IS NA ELEKTRICKÚ ENERGIU JE SÚČASŤOU OBJEKTU SO 620 - PRIPOJKY NN PRE EL. ZASTÁVKY.  
- OBNOVA SPEVNENÝCH PLOCH CHODNÍKOV, KOMUNIKÁČI A NÁSTUPÍSTI ZASTÁVK NIE JE PREDMETOM TEJTO PD JE SÚČASŤOU OBJEKTU SO 124-Rekonštrukcia ulice Záhradnícka a Ružinovská RESP. SO 403-Elektrifikové zariadené, spevnené plochy.

## VZOROVÉ REZY VÝKOPOV

M 1:25

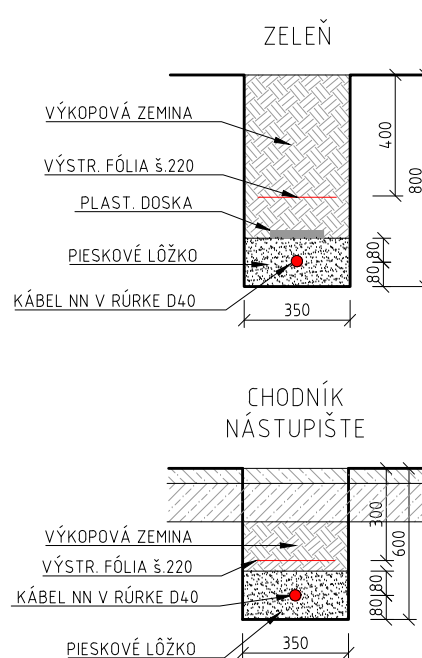

POZNÁMKA:  
POPIS JEDNOTLIVÝCH KONŠTRUKČNÝCH VRSTIEV SPEVNENÝCH  
PLÔCH JE UVEDENÝ V OBJEKTE SO 124 A SO 403.

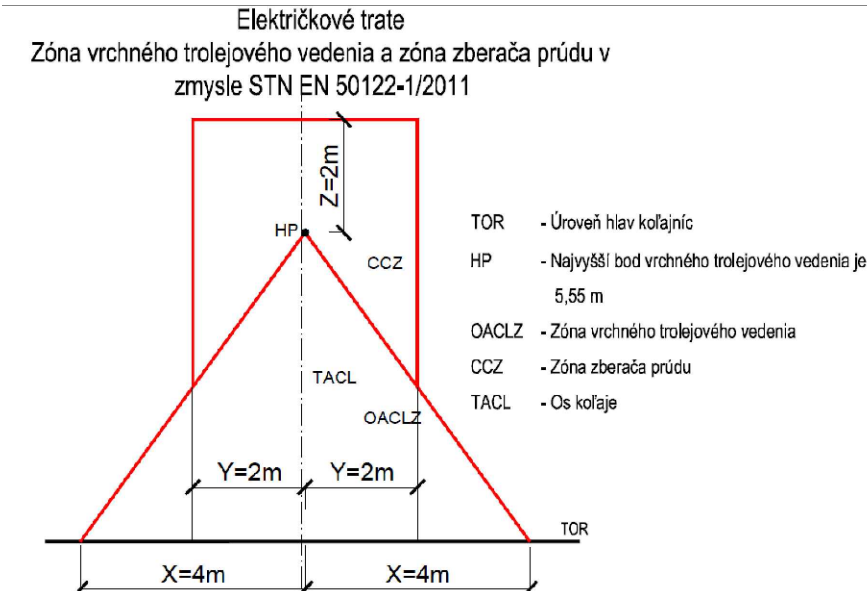

EURÓPSKA ÚNIA  
Európske štrukturálne a investičné fondy  
OP Integrovaná infraštruktúra 2014 – 2020






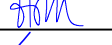
MINISTERSTVO  
DOPRAVY A VÝSTAVBY  
SLOVENSKEJ REPUBLIKY

# D-401

## 600 ELEKTROINŠTALÁCIA

SÚRADNICOVÝ SYSTÉM: S-JTSK v realizácii JTSK

VÝŠKOVÝ SYSTÉM: Bp

NÁZOV STAVBY		Modernizácia elektrických vodičov RUŽINOVSKÁ RADIÁLA	
OBJEDNÁVATEĽ  BRATISLAVA		Hlavné mesto Slovenskej republiky Bratislava Primaciálne nám. 1, 814 99 Bratislava	
PROJEKTANT 		DOPRAVOPROJEKT, a.s. Kominárska 141/2,4 832 03 Bratislava	
		HLAVNÝ INŽINIER PROJEKTU Ing. Nikola Grančič	PODPIS 
		ČÍSLO ZÁKAZKY 8632-01	
PROJEKTANT OBJEKTU 		DOPRAVOPROJEKT, a.s., divízia Bratislava II, Kominárska 141/2,4, 832 03 Bratislava	
		ZODPOVEDNÝ PROJEKTANT Ing. Milan Holeš	PODPIS 
		VYPRACOVAL Ing. Milan Holeš	PODPIS 
		KONTROLOVAL Ing. Juraj Urban	PODPIS 
		IDENTIFIKAČNÉ ČÍSLO PRÍLOHY MET-RR-DSP-C-D000-40100-609-X	
KRAJ: BRATISLAVSKÝ KATASTRÁLNE OZEMIE: Staré Mesto, Nové Mesto, Nivy, Ružinov		OKRES: Bratislava I, Bratislava II, Bratislava III	DATAUM 05.2023
NÁZOV OBJEKTU ELEKTRICKOVÉ ZASTÁVKY, PRÍSTREŠKY, DROBNÁ ARCHITEKTÚRA		FORMÁT 5 x A4	MIERKA 1:250, 1:25
		STUPEŇ PD DSP	Č. ZÁKAZKY 8632-01
NÁZOV PRÍLOHY ZASTÁVKA TOMÁŠIKOVA		Č. SOPRÁVY	Č. PRÍLOHY 609