


SITUÁCIA č. 5

M=1:250

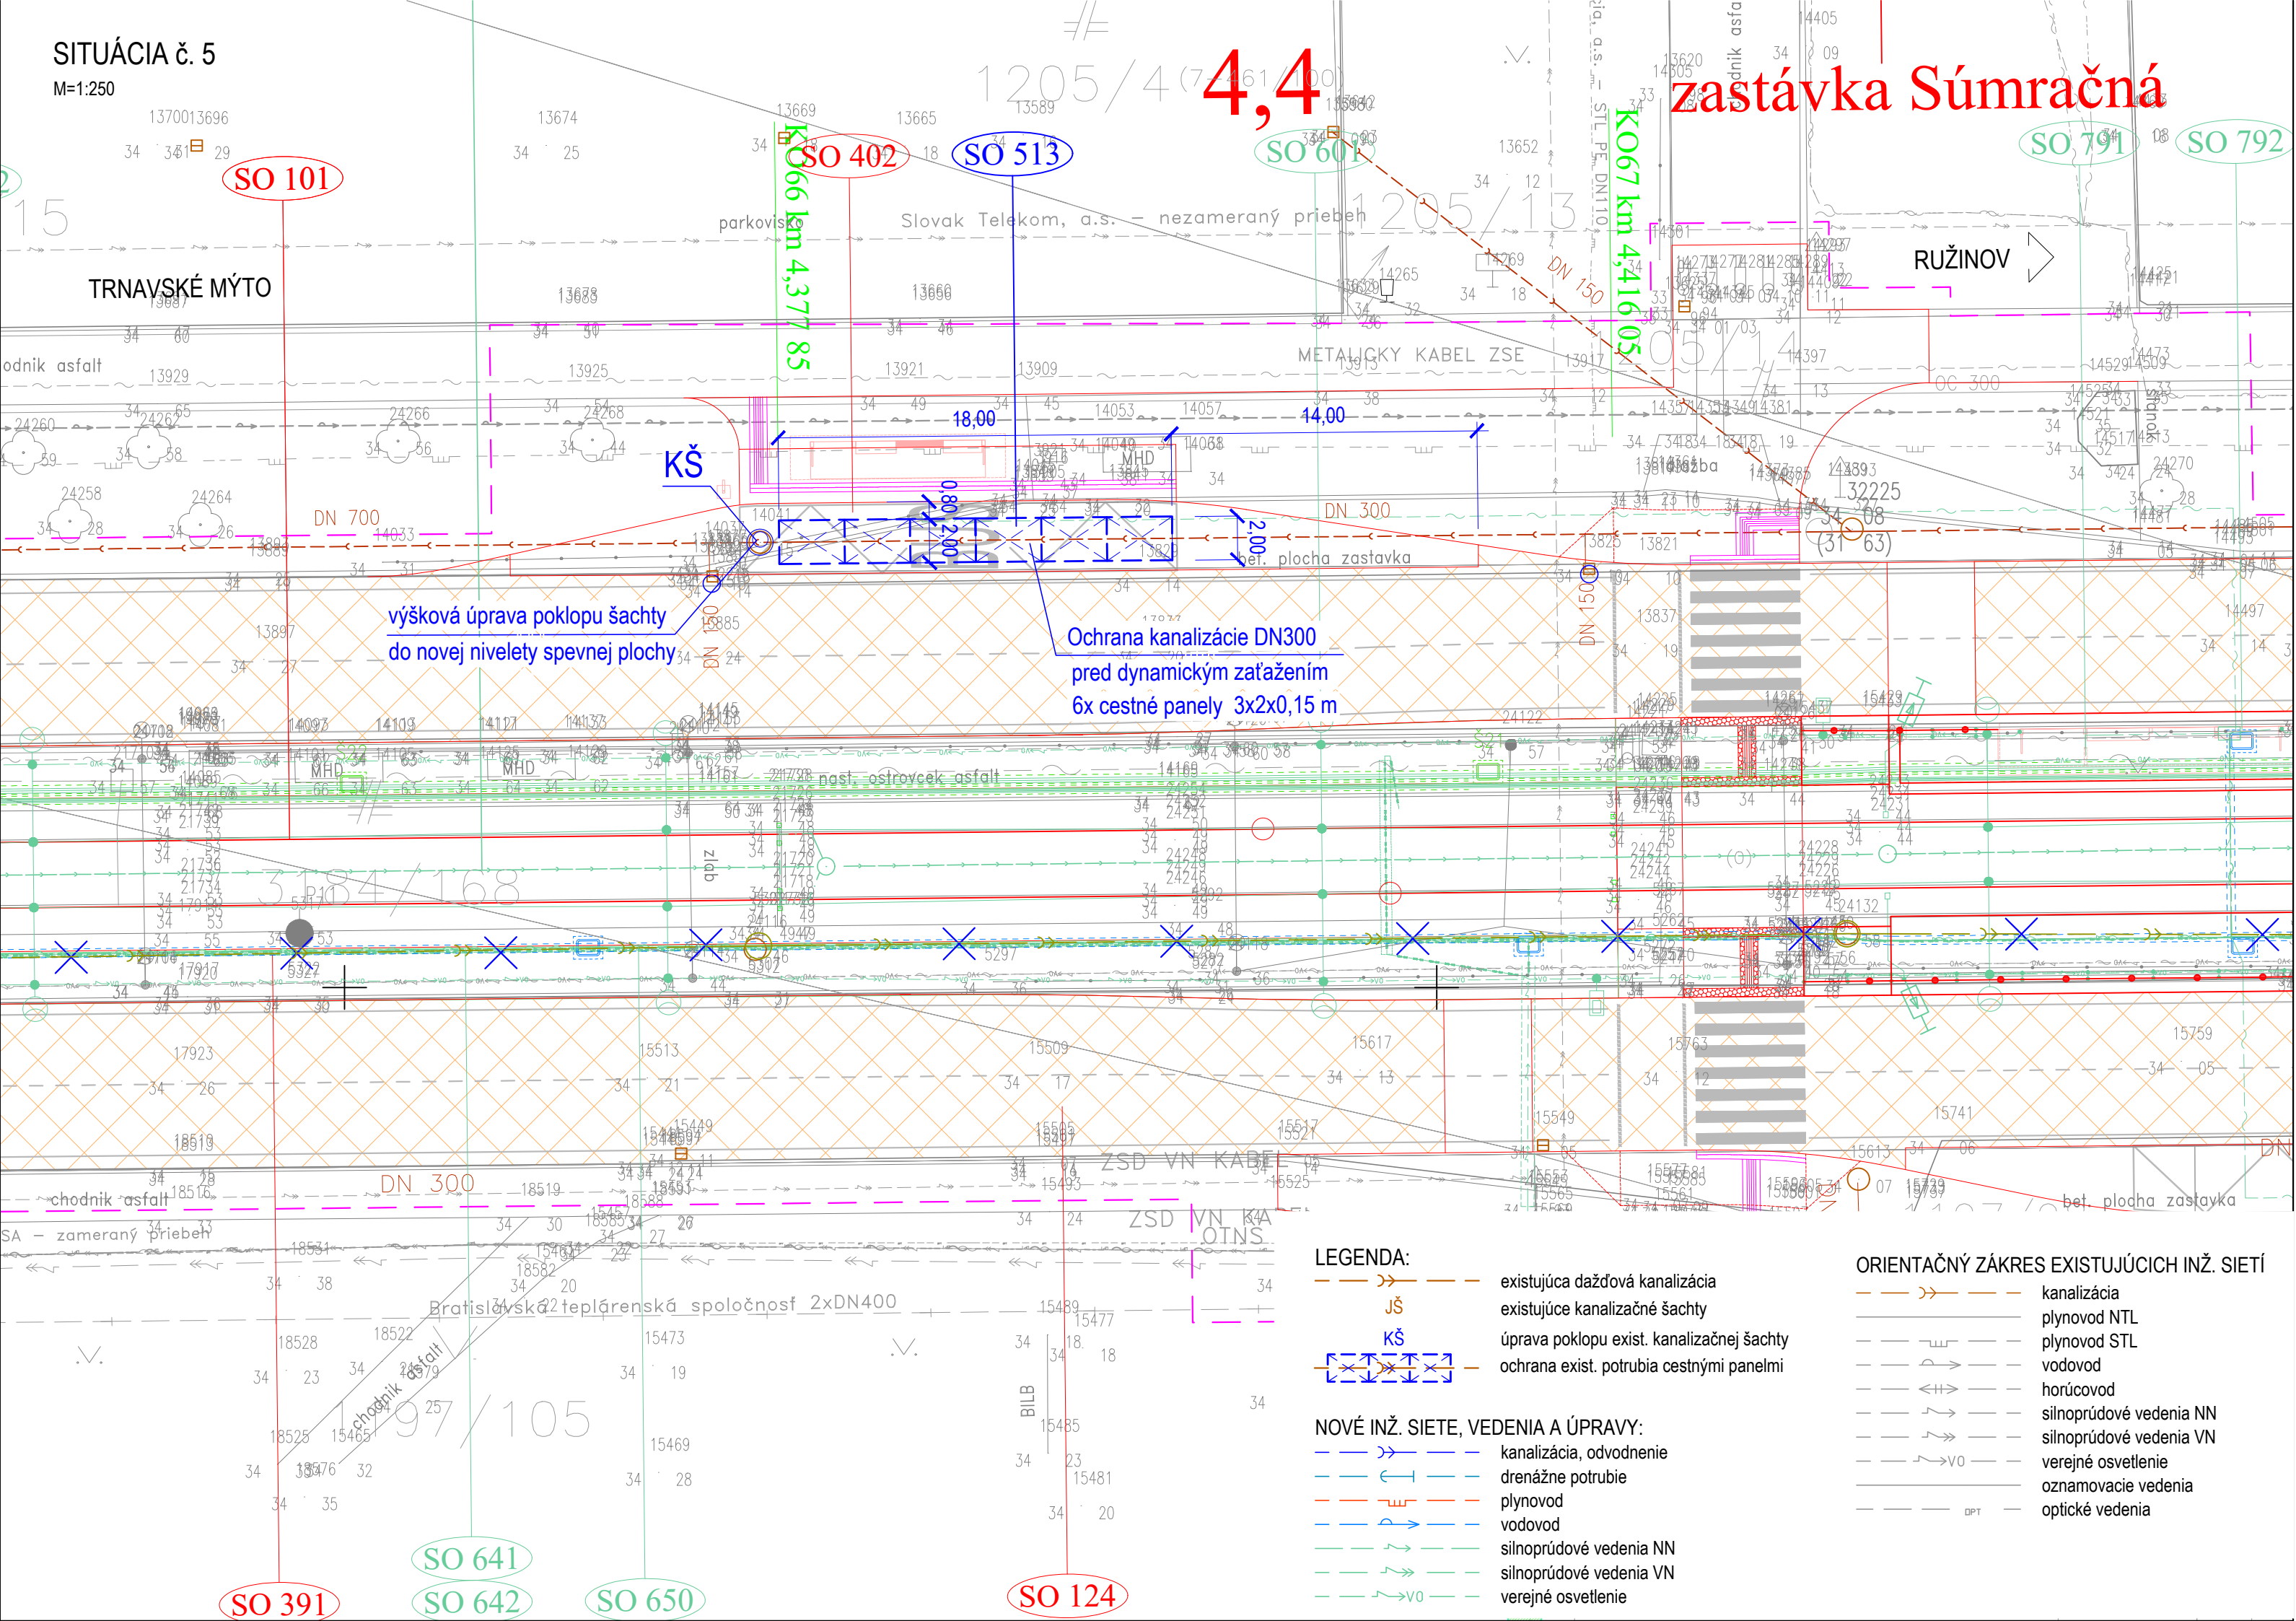

EURÓPSKA ÚNIA  
Európske štrukturálne a investičné fondy  
OP Integrovaná infraštruktúra 2014 – 2020

MINISTERSTVO  
DOPRAVY A VÝSTAVBY  
SLOVENSKEJ REPUBLIKY

D-513

SÚRADNICOVÝ SYSTÉM: S-JTSK v realizácii JTSK

VÝŠKOVÝ SYSTÉM: BpV

NÁZOV STAVBY				Modernizácia električkových tratí							
				RUŽINOVSKÁ RADIÁLA							
OBJEDNÁVATEĽ		 BRATISLAVA		Hlavné mesto Slovenskej republiky Bratislava Primaciálne nám. 1, 814 99 Bratislava							
PROJEKTANT				DOPRAVOPROJEKT, a.s.		PODPIS 					
				Kominárska 141/2,4							
				832 03 Bratislava							
		HLAVNÝ INŽINIER PROJEKTU		Ing. Nikola Grančič							
		ČÍSLO ZÁKAZKY		8632-01							
PROJEKTANT OBJEKTU				DOPRAVOPROJEKT, a.s., divízia Bratislava II, Kominárska 141/2,4, 832 03 Bratislava							
				ZODPOVEDNÝ PROJEKTANT		Ing. Peter MEŠZÁROS		PODPIS 			
				VYPRACOVAL		Ing. Peter MEŠZÁROS		PODPIS 			
				KONTROLOVAL		Roman ZÁLEŠÁK		PODPIS 			
				IDENTIFIKAČNÉ ČÍSLO PRÍLOHY		MET-RR-DSP-C-D000-51300-006-X					
KRAJ: BRATISLAVSKÝ				OKRES: Bratislava II		DÁTUM		05.2023			
KATASTRÁLNE ÚZEMIE: Ružinov						FORMÁT		3x A4			
NÁZOV OBJEKTU				OCHRANA VEREJNEJ KANALIZÁCIE V RUŽINOVskej ULICI				MIERKA		1:250	
								STUPEŇ PD		DSP	
								Č. ZAKAZKY		8632-01	
								Č. SÓPRAVY		Č. PRÍLOHY	
NÁZOV PRÍLOHY				SITUÁCIA Č. 5						006	