

KATASTER
DRUH POVRCHU
VZDIALENOSŤ ŠACHIET

OZNAČENIE ŠACHIET
SMEROVÉ POMERY

523 – Vetva "D1"

MIERKA 1:500/1:100

LEGENDA TYPU ČIAR

Pôvodný terén
Upravený terén
Kanalizačné potrubie

Hĺbka výkopu /od pôvodného terénu/


Kóta dna potrubia

Kóta pôvodného terénu

Porovnávacia rovina

Staničenie [km/m]

Profil [mm] – materiál – dĺžka [m]
Sklon [%] – dĺžka [m]
Uloženie potrubia

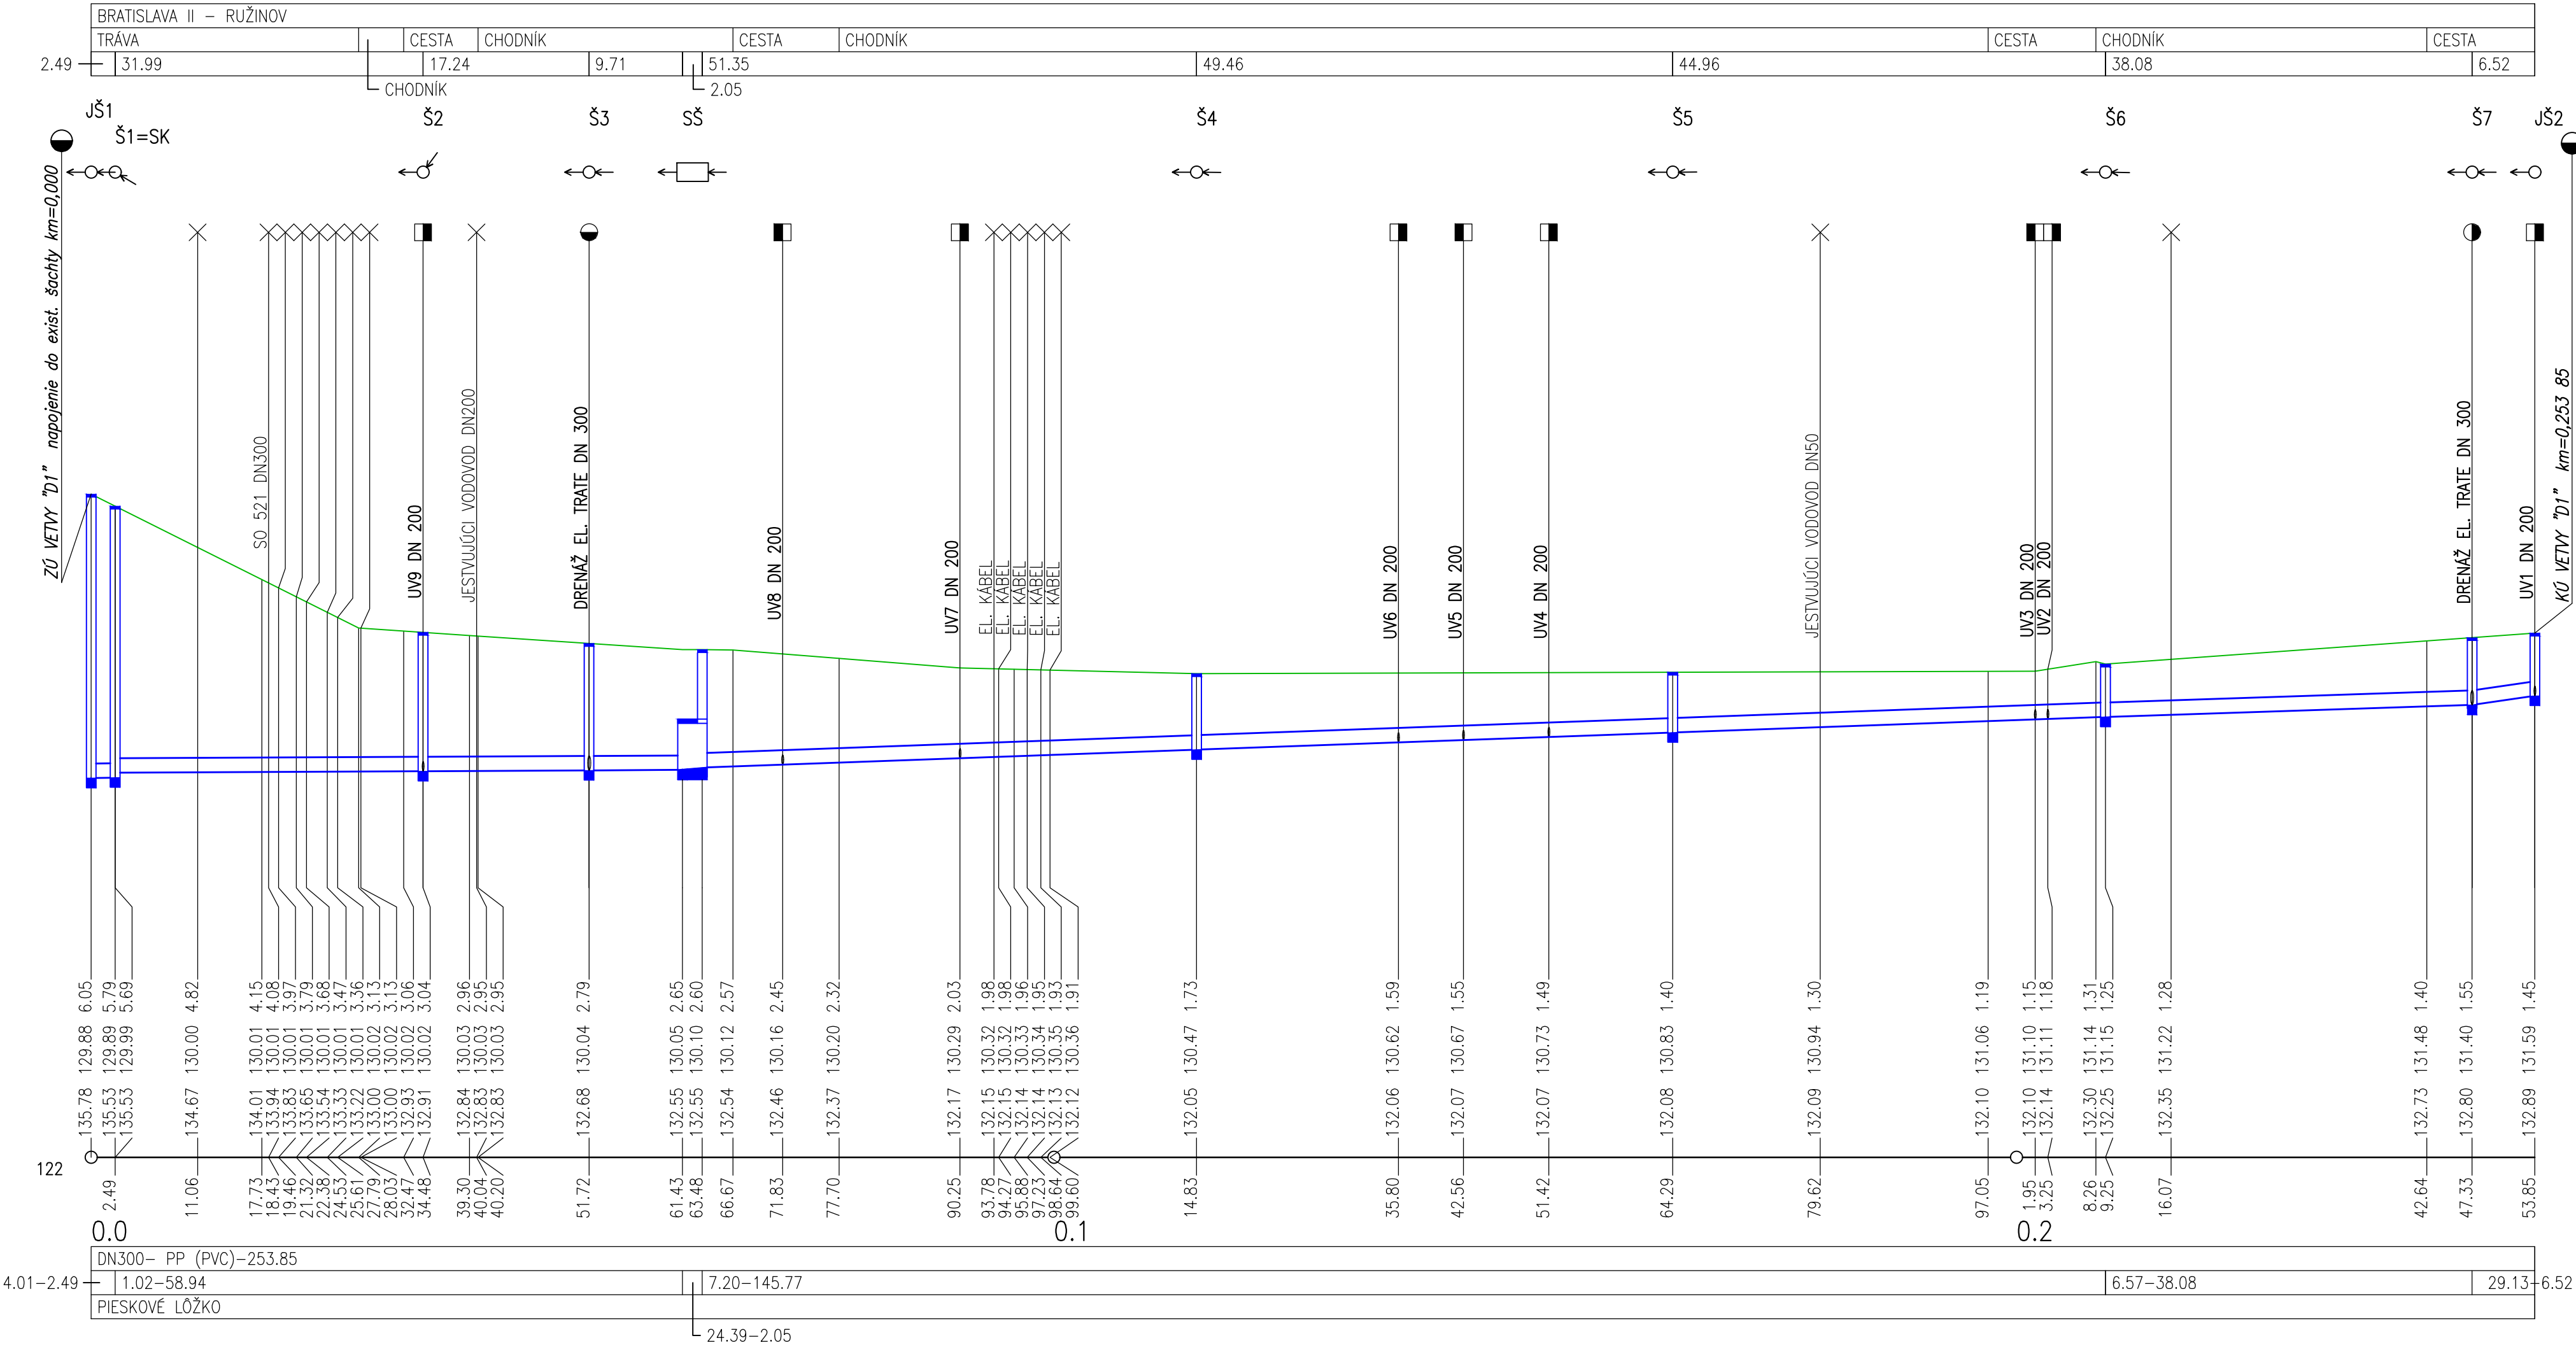

EURÓPSKA ÚNIA
Európske štrukturálne a investičné fondy
OP Integrovaná infraštruktúra 2014 – 2020



D-523

SÚRADNICOVÝ SYSTÉM: S–JTSK v realizácii JTSK

VÝŠKOVÝ SYSTÉM: Bpv

NÁZOV STAVBY Modernizácia električkových tratí RUŽINOVSKÁ RADIÁLA			
OBJEDNÁVATEĽ BRATISLAVA		Hlavné mesto Slovenskej republiky Bratislava Primaciálne nám. 1, 814 99 Bratislava	
PROJEKTANT DOPRAVOPROJEKT		DOPRAVOPROJEKT, a.s. Kominárska 141/2,4 832 03 Bratislava	
HLAVNÝ INŽINIER PROJEKTU Ing. Nikola Grančič		PODPIS <i>Grančič</i>	
ČÍSLO ZÁKAZKY 8632-01			
PROJEKTANT OBJEKTU DOPRAVOPROJEKT		DOPRAVOPROJEKT, a.s., divízia Bratislava II, Kominárska 141/2,4, 832 03 Bratislava	
ZODPOVEDNÝ PROJEKTANT Ing. Peter MESZÁROS		PODPIS <i>Meszáros</i>	
VYPRACOVAL Ing. Peter MESZÁROS		PODPIS <i>Meszáros</i>	
KONTROLOVAL Roman ZÁLEŠÁK		PODPIS <i>Zálesák</i>	
IDENTIFIKAČNÉ ČÍSLO PRÍLOHY MET-RR-DSP-C-D000-52300-008-X			
KRAJ: BRATISLAVSKÝ KATASTRÁLNE OÚZEMIE: Ružinov		OKRES: Bratislava II	
NÁZOV OBJEKTU PRELOŽKA KANALIZÁCIE V ELEKTRIČKOVOM TELESE V RUŽINOVskej ULICI		DÁTUM 05.2023	
NÁZOV PRÍLOHY POZDĹŽNY PROFIL VETVY "D1"		FORMÁT 4 A4	
		MIERKA 1:500/1:100	
		STUPEŇ PD DSP	
		Č. ZÁKAZKY 8632-01	
		Č. SÚPRÁVY Č. PRÍLOHY 008	