


Situácia
M 1:250

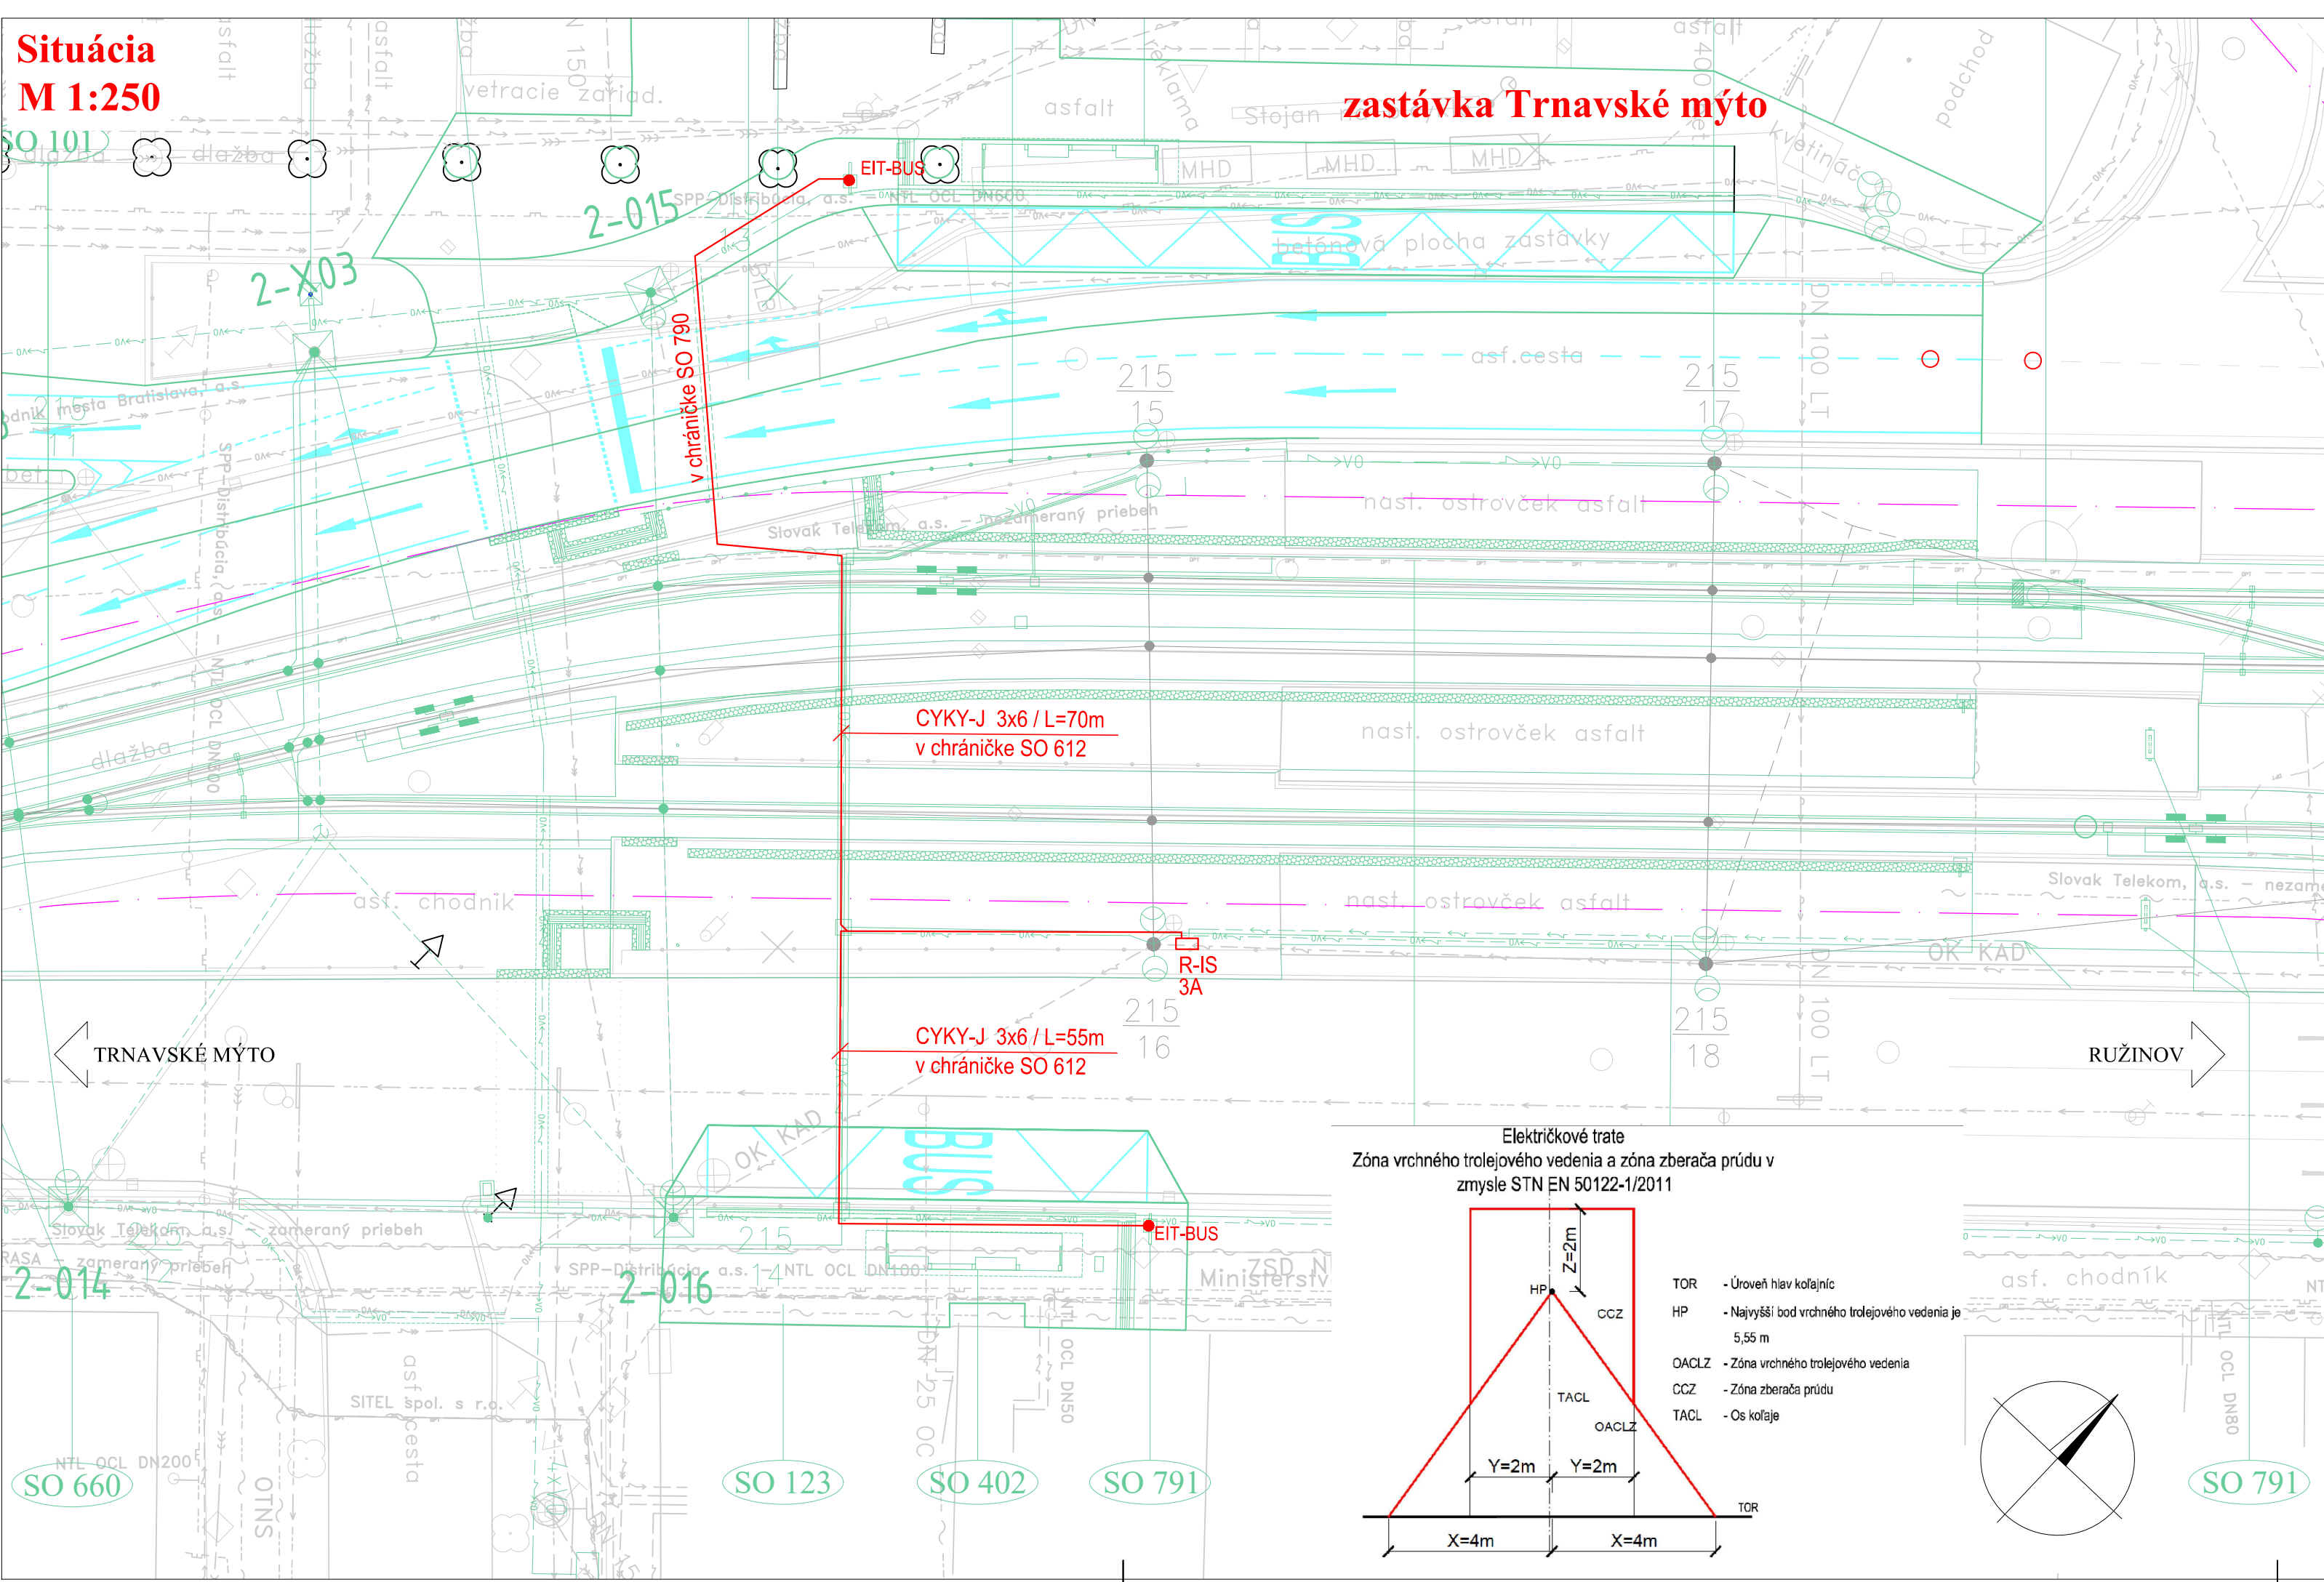



ROZVODNÁ SÚSTAVA:
3/PEN AC 400/230V, 50Hz, TN-C
3/N/PE AC 400/230V, 50Hz, TN-S
1/N AC 230V, 50Hz, IT
OCHRANNÉ OPATRENIA (STN 33 2000-4-41):

- v normálnej prevádzke (ochrana pred dotykom živých častí-základná ochrana) príloha A, časť A.1 - izolovaním živých častí, časť A.2 - ochrana zábranami a krytmi
- pri poruche (ochrana pred dotykom neživých častí-ochrana pri poruche)
 - čl. 411 - samočinné odpojenie napájania
 - čl. 412 - dvojité alebo zosilnená izolácia
 - čl. 413 - elektrické oddelenie

- LEGENDA:**
- PROJEKTOVANÝ KÁBEL NN ULOŽENÝ VO VÝKOPE V ZEMI
 - KÁBLOVÉ ROZVODY NN ULOŽENÉ V CHRÁNIČKE V ZEMI, KTORÁ JE DODÁVKOU OBJEKTU SO 612 resp. 790
 - KÁBLOVÉ ROZVODY NN ULOŽENÉ V MULTIKANÁLI, KTORÝ JE DODÁVKOU OBJEKTU SO 391
 - RIS-3A - PROJEKTOVANÝ NN ROZVÁDZAČ PRE MAZACIE ZARIADENIE KOČAJÍ A ZASTÁVKU BUS
 - ACL - AUTOMAT NA CESTOVNÉ LÍSTKY (SO 792)
 - EIT - ELEKTRONICKÁ INFORMAČNÁ TABUĽA (SO 791)
 - PR - ZASTÁVKOVÝ PRÍSTREŠOK (SO 401)
 - ZTV - ZÓNA TROLEJOVÉHO VEDENIA, ET - ELEKTRIKOVEJ TRATE, TT - TROLEJBUSOV

POZNÁMKY:

- OSVETLENIE PRÍSTREŠKOV JE ZABUDOVANÉ V OCEŤOVEJ KONŠTRUKCII PRÍSTREŠKU A JE DODÁVKOU STAVEBNEJ ČASŤI.
- KÁBLE K JEDNOTLIVÝM ZARIADENIAM SÚ ULOŽENÉ V OHYBNEJ CHRÁNIČKE HDPE D40 V ZEMI.
- ELEKTRONICKÁ INFORMAČNÁ TABUĽA A AUTOMAT NA CESTOVNÉ LÍSTKY SÚ DODÁVKOU OBJEKTU SO 791 RESP. SO 792.
- PRÍPOJENIE ROZVÁDZAČOV R-IS NA ELEKTRICKÚ ENERGIU JE SÚČASŤOU OBJEKTU SO 620 - PRÍPOJKY NN PRE EL. ZASTÁVKY.
- SPÁTNÁ ÚPRAVA POVRCHOV PO ROZKOPÁVKE NA NÁSTUPIŠTIACH BUDE SÚČASŤOU OBJEKTU SO101-ELEKTR. SPODOK A ZVRŠOK, RESP. V CHODNÍKOCH A KOMUNIKÁCIÁCH BUDE SÚČASŤOU SO 123-ÚPRAVA KOMUNIKÁCIE NA TRNAVSKOM MÝTE.

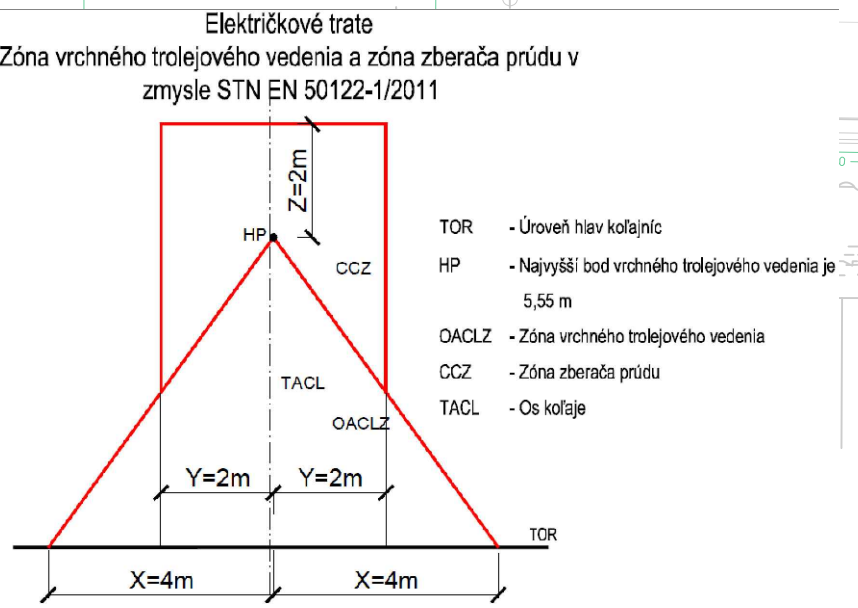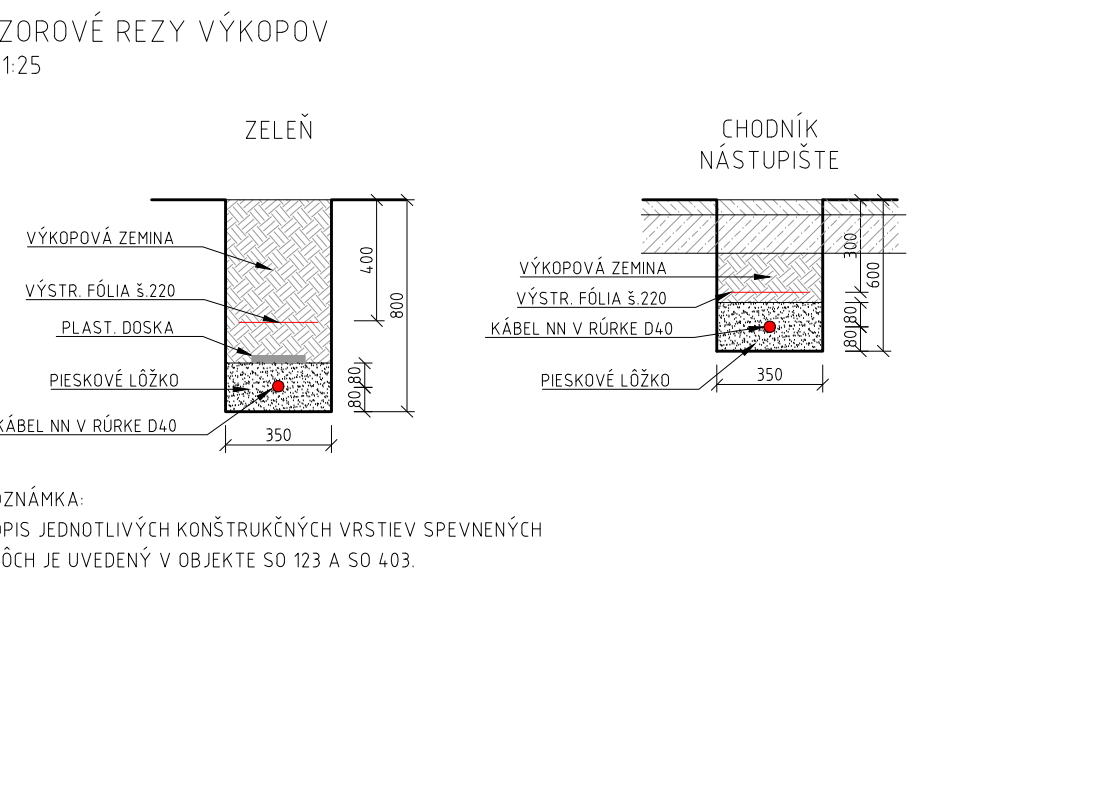







D-401

600 ELEKTROINŠTALÁCIA

SÚRADNICOVÝ SYSTÉM: S-JTSK v realizácii JTSK

VÝŠKOVÝ SYSTÉM: Bpv

NÁZOV STAVBY		Modernizácia električkových tratí			
		RUŽINOVSKÁ RADIÁLA			
OBJEDNÁVATEĽ		Hlavné mesto Slovenskej republiky Bratislava Primaciálne nám. 1, 814 99 Bratislava			
PROJEKTANT		DOPRAVOPROJEKT, a.s. Kominárska 141/2,4 832 03 Bratislava			
		HLAVNÝ INŽINIER PROJEKTU	Ing. Nikola Grančič	PODPIS	
		ČÍSLO ZAKAZKY	8632-01		
PROJEKTANT OBJEKTU		DOPRAVOPROJEKT, a.s., divízia Bratislava II, Kominárska 141/2,4, 832 03 Bratislava			
		ZODPOVEDNÝ PROJEKTANT	Ing. Milan Holeš	PODPIS	
		VYPRACOVAL	Ing. Milan Holeš	PODPIS	
		KONTROLOVAL	Ing. Juraj Urban	PODPIS	
		IDENTIFIKAČNÉ ČÍSLO PRÍLOHY	MET-RR-DSP-C-D000-40100-612-X		
KRAJ: BRATISLAVSKÝ		OKRES: Bratislava I, Bratislava II, Bratislava III		DÁTUM	05.2023
KATASTRÁLNE ÚZEMIE: Staré Mesto, Nové Mesto, Nivy, Ružinov				FORMÁT	4 x A4
NÁZOV OBJEKTU		ELEKTRIKOVÉ ZASTÁVKY, PRÍSTREŠKY, DROBNÁ ARCHITEKTÚRA		MIERKA	1:250, 1:25
				STUPEŇ PD	DSP
				Č. ZAKAZKY	8632-01
NÁZOV PRÍLOHY		ZASTÁVKA TRNAVSKÉ MÝTO (BUS)		Č. SÚPRAVY	Č. PRÍLOHY
				612	