


Situácia č.6  
M 1:500

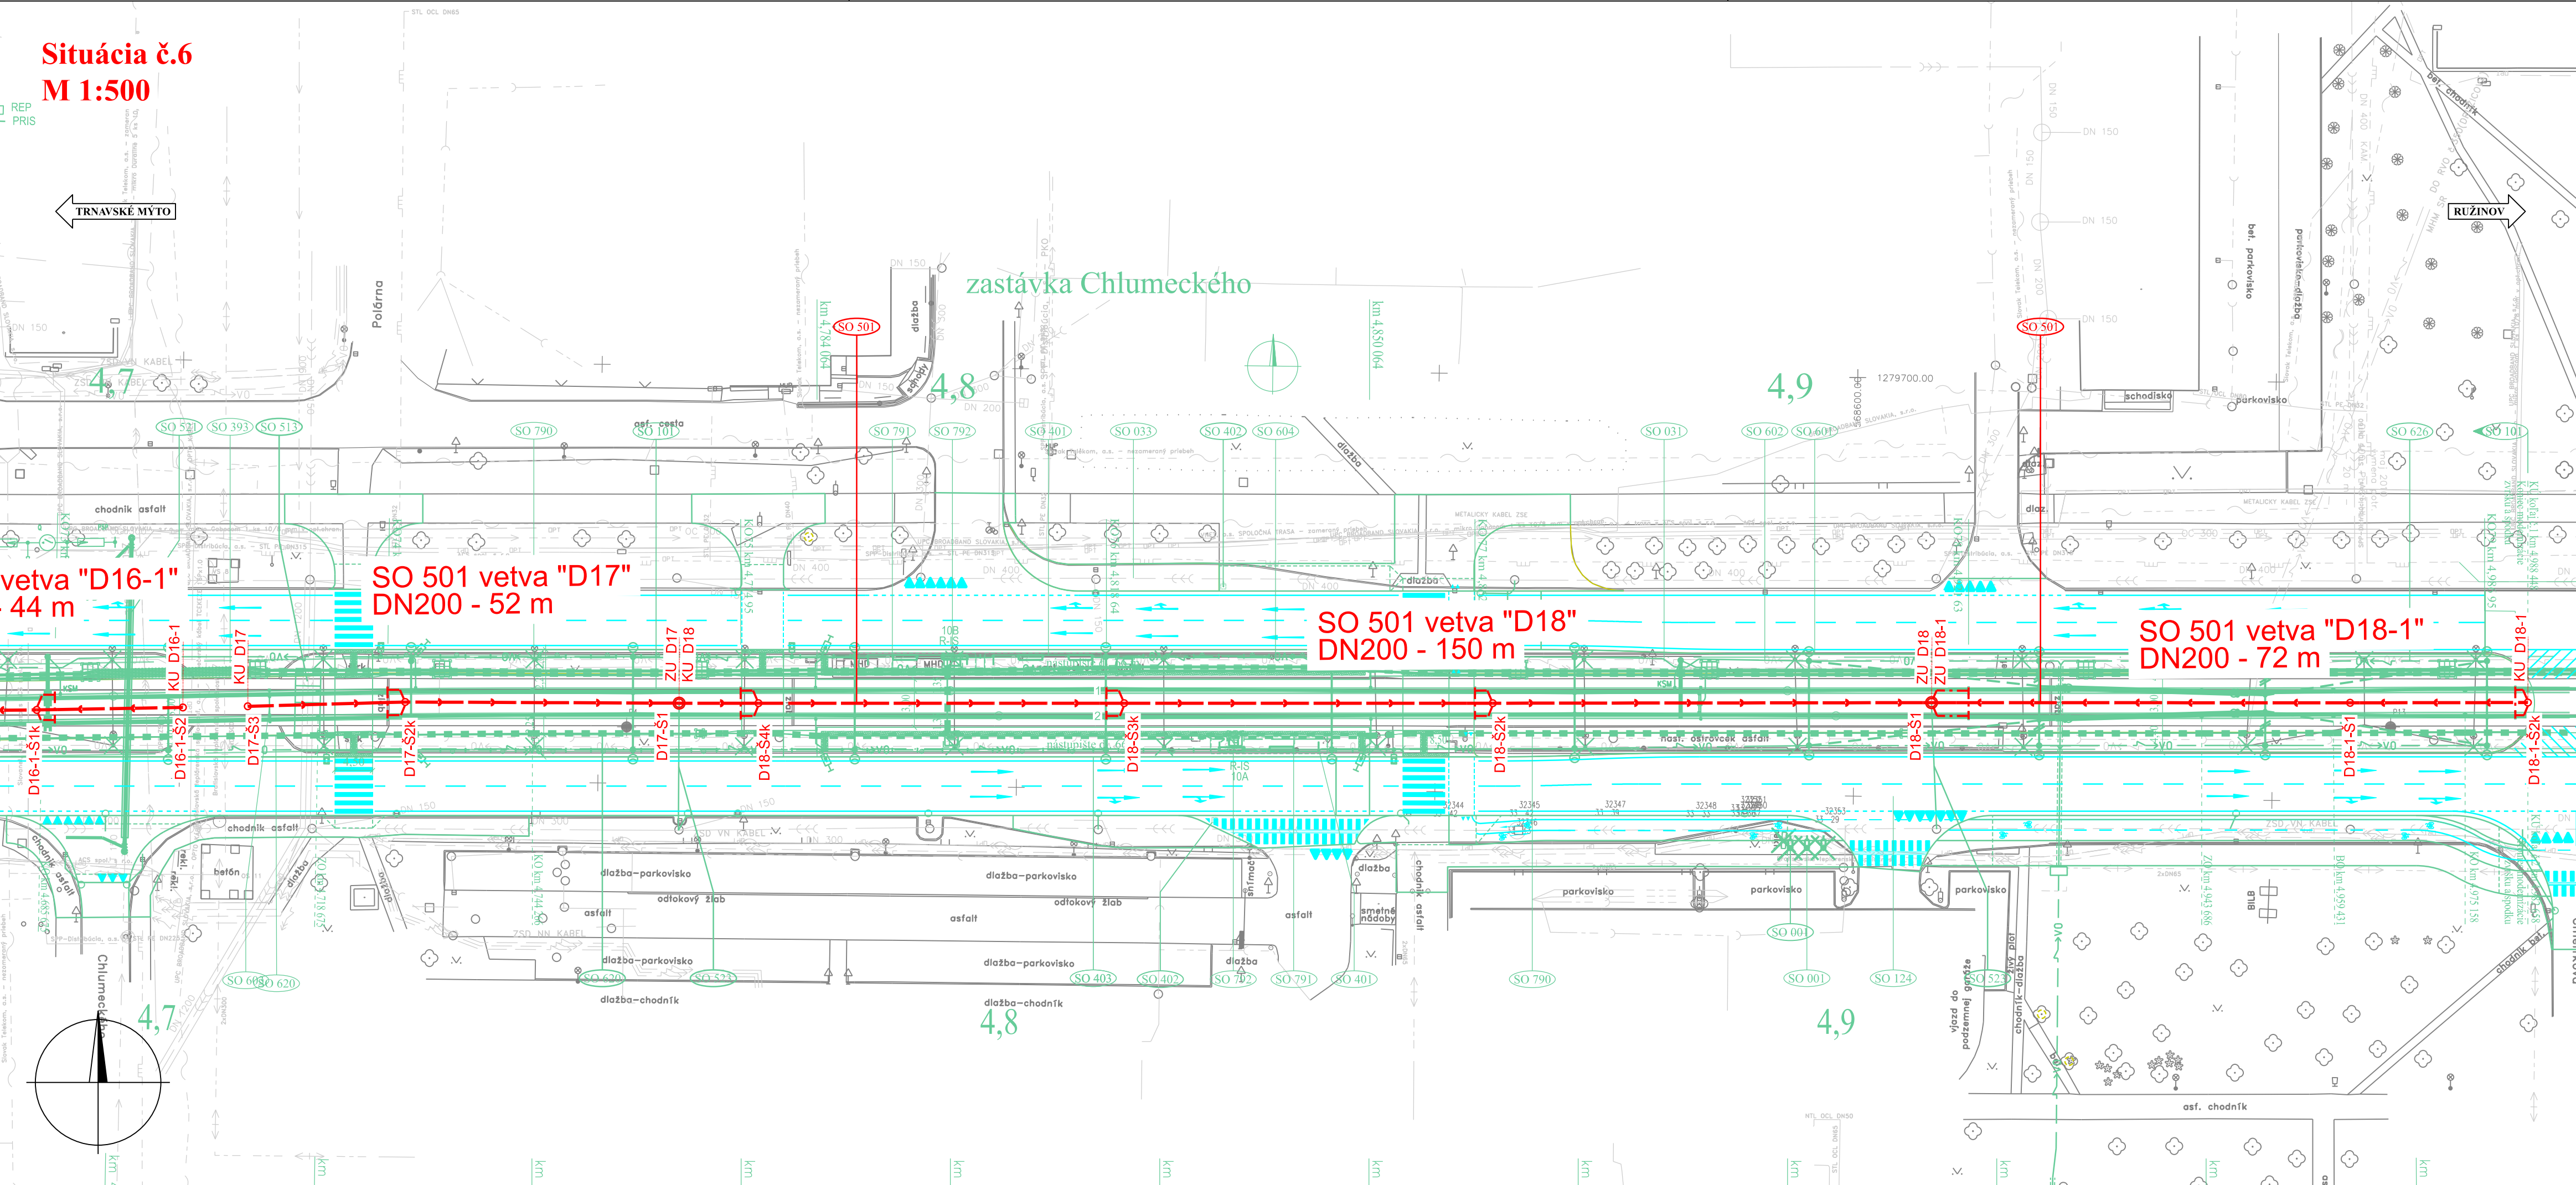

LEGENDA:

- SO 501 Odvodnenie elektrického trate
- zameraný jestvujúci stav
- súvisiace objekty stavby
- vodorovné dopravné značenie
- vegetačné úpravy

NOVÉ INŽ. SIETE, VEDENIA A ÚPRAVY:

- kanalizácia, odvodnenie
- plynovod
- vodovod
- silnoprákové vedenia NN
- silnoprákové vedenia VN
- verejné osvetlenie
- oznamovacie vedenia

ORIENTAČNÝ ZÁKRES JESTVUJÚCICH INŽ. SIETI

- kanalizácia
- plynovod NTL
- plynovod STL
- vodovod
- horúcovod
- silnoprákové vedenia NN
- silnoprákové vedenia VN
- verejné osvetlenie
- oznamovacie vedenia
- optické vedenia



EURÓPSKA ÚNIA  
Európske štrukturálne a investičné fondy  
OP Integrovaná infraštruktúra 2014 – 2020

MINISTERSTVO  
DOPRAVY A VÝSTAVBY  
SLOVENSKEJ REPUBLIKY

D-501

SÚRADNICOVÝ SYSTÉM: S-JTSK v realizácii JTSK

VÝŠKOVÝ SYSTÉM: Bpv

NAZOV STAVBY		Modernizácia elektrických tratí RUŽINOVSKÁ RADIÁLA	
OBJEDNÁVATEĽ  BRATISLAVA		Hlavné mesto Slovenskej republiky Bratislava Primaciálne nám. 1, 814 99 Bratislava	
PROJEKTANT 		DOPRAVOPROJEKT, a.s. Kominárska 141/2,4 832 03 Bratislava	
HLAVNÝ INŽINIER PROJEKTU		Ing. Nikola Granič	PODPIS 
ČÍSLO ZAKAZKY		8632-01	
PROJEKTANT OBJEKTU 		DOPRAVOPROJEKT, a.s., divízia Bratislava II, Kominárska 141/2,4, 832 03 Bratislava	
ZODPOVEDNÝ PROJEKTANT		Ing. Adriána Jakubíková	PODPIS 
VYPRACOVAL		Ing. Adriána Jakubíková	PODPIS 
KONTROLOVAL		Ing. Ján Zojec	PODPIS 
IDENTIFIKAČNÉ ČÍSLO PRÍLOHY		MET-RR-DSP-C-0000-50100-016-X	
KRAJ: BRATISLAVSKÝ		OKRES: Bratislava I, Bratislava II, Bratislava III	
KATASTRÁLNE OZEMIE: Staré Mesto, Nové Mesto, Ružinov		DATUM	
NAZOV OBJEKTU		FORMÁT	
ODVODNENIE ELEKTRICHOVEJ TRATE		MIERKA	
		STUPEŇ PD	
		Č. ZAKAZKY	
NAZOV PRÍLOHY		8632-01	Č. SÚPRAVY
SITUÁCIA č.6 KM 4,7 – KM 5,0		Č. PRÍLOHY	016