


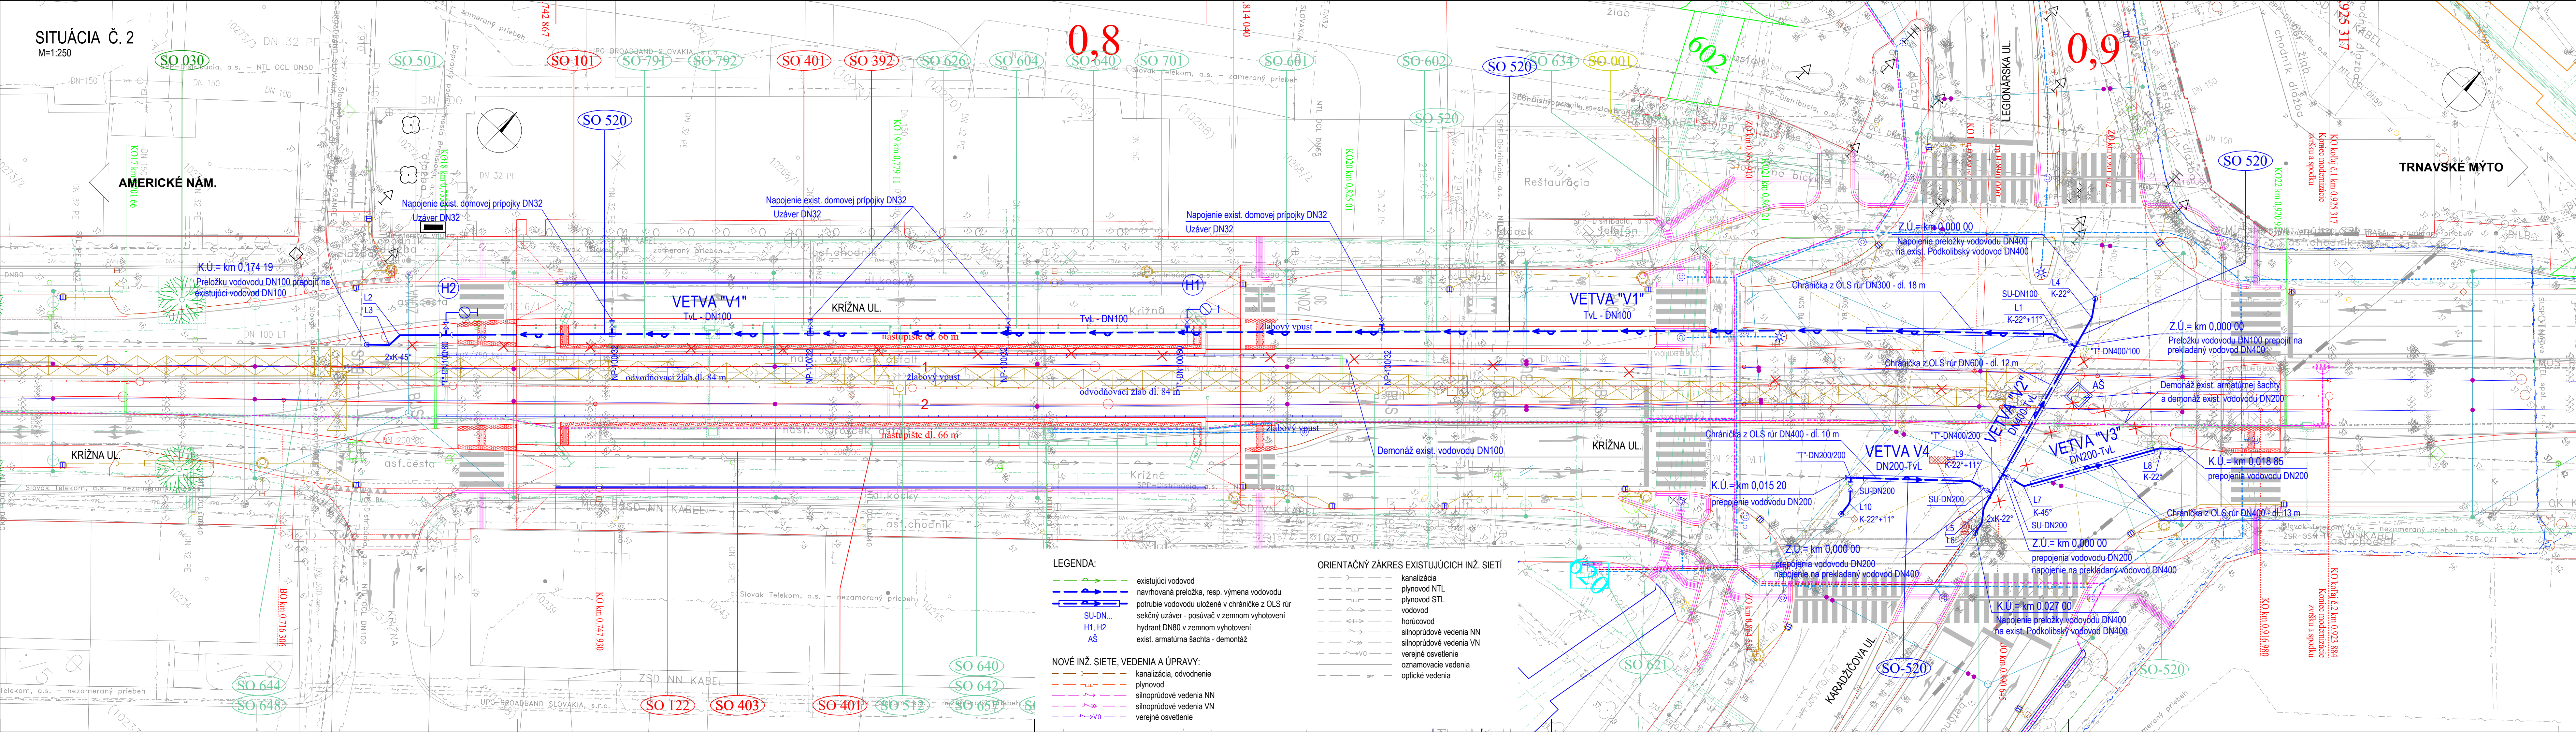

SITUÁCIA Č. 2  
M=1:250



- LEGENDA:
- existujúci vodovod
  - navrhovaná preložka, resp. výmena vodovodu
  - potrubie vodovodu uložené v chráničke z OLS rúr
  - sektový uzáver - posúvač v zemnom vyhotovení
  - hydrant DN80 v zemnom vyhotovení
  - exist. armatúra šachty - demontáž
- NOVÉ INŽ. SIETE, VEDENIA A ÚPRAVY:
- kanalizácia, odvodnenie
  - plynovod
  - silnopráúdové vedenia NN
  - silnopráúdové vedenia VN
  - verejné osvetlenie
  - optické vedenia

- ORIENTAČNÝ ZÁKRES EXISTUJÚCICH INŽ. SIETÍ
- kanalizácia
  - plynovod NTL
  - plynovod STL
  - vodovod
  - horúcovod
  - silnopráúdové vedenia NN
  - silnopráúdové vedenia VN
  - verejné osvetlenie
  - optické vedenia

D-520

SÚRADNICOVÝ SYSTÉM: S-JTSK v realizácii JTSK		VÝŠKOVÝ SYSTÉM: Bpv	
NÁZOV STAVBY			
Modernizácia električkových tratí RUŽINOVSÁ RADIÁLA			
OBJEDNÁVATEĽ		Hlavné mesto Slovenskej republiky Bratislava Primaciálne nám. 1, 814 99 Bratislava	
PROJEKTANT		DOPRAVOPROJEKT, a.s. Kominárska 141/2,4 832 03 Bratislava	
		HLAVNÝ INŽINIER PROJEKTU	Ing. Nikola Granič
		ČÍSLO ZAKAZKY	8632-01
PROJEKTANT OBJEKTU		DOPRAVOPROJEKT, a.s., divízia Bratislava II, Kominárska 141/2,4, 832 03 Bratislava	
		ZODPOVEDNÝ PROJEKTANT	Ing. Peter MEŠZAROS
		VYPRACOVAL	Ing. Peter MEŠZAROS
		KONTROLOVAL	Roman ZÁLESÁK
		IDENTIFIKAČNÉ ČÍSLO PRÍLOHY	MET-RR-DSP-C-0000-52000-003-X
VRÁU: BRATISLAVSKÝ		OKRES: Bratislava I	
KATASTRÁLNE OZEMIE: Staré Mesto		DÁTUM	
NÁZOV OBJEKTU		FORMÁT	
OCHRANA VODOVODU V KRÍŽNEJ ULICI, km 0,570 - 0,920 EL. TRATE		MIERKA	
NÁZOV PRÍLOHY		STUPEŇ PD	
		Č. ZAKAZKY	
		Č. PRÍLOHY	
		003	