




INVESTOR	PATRIČKA PEŠKOVICOVÁ	OKRES	PARTIZÁNSKE
ZOD.PROJ.	ING. ARCH. DUŠAN MAJNAK	DATUM	05/2022
VYPRACOVAL	ING. ANDREA SLEZKOVÁ	STUPEN	S.POVOL.
HALA NA VÝKRM KURČAT		NUMERO	ČÍSLO VÝK.
č.p. 130, NEDANOVCE		2	
PROJEKTA: ARCHITEKTÚRA		ZÁKLADY	
1:100		2	

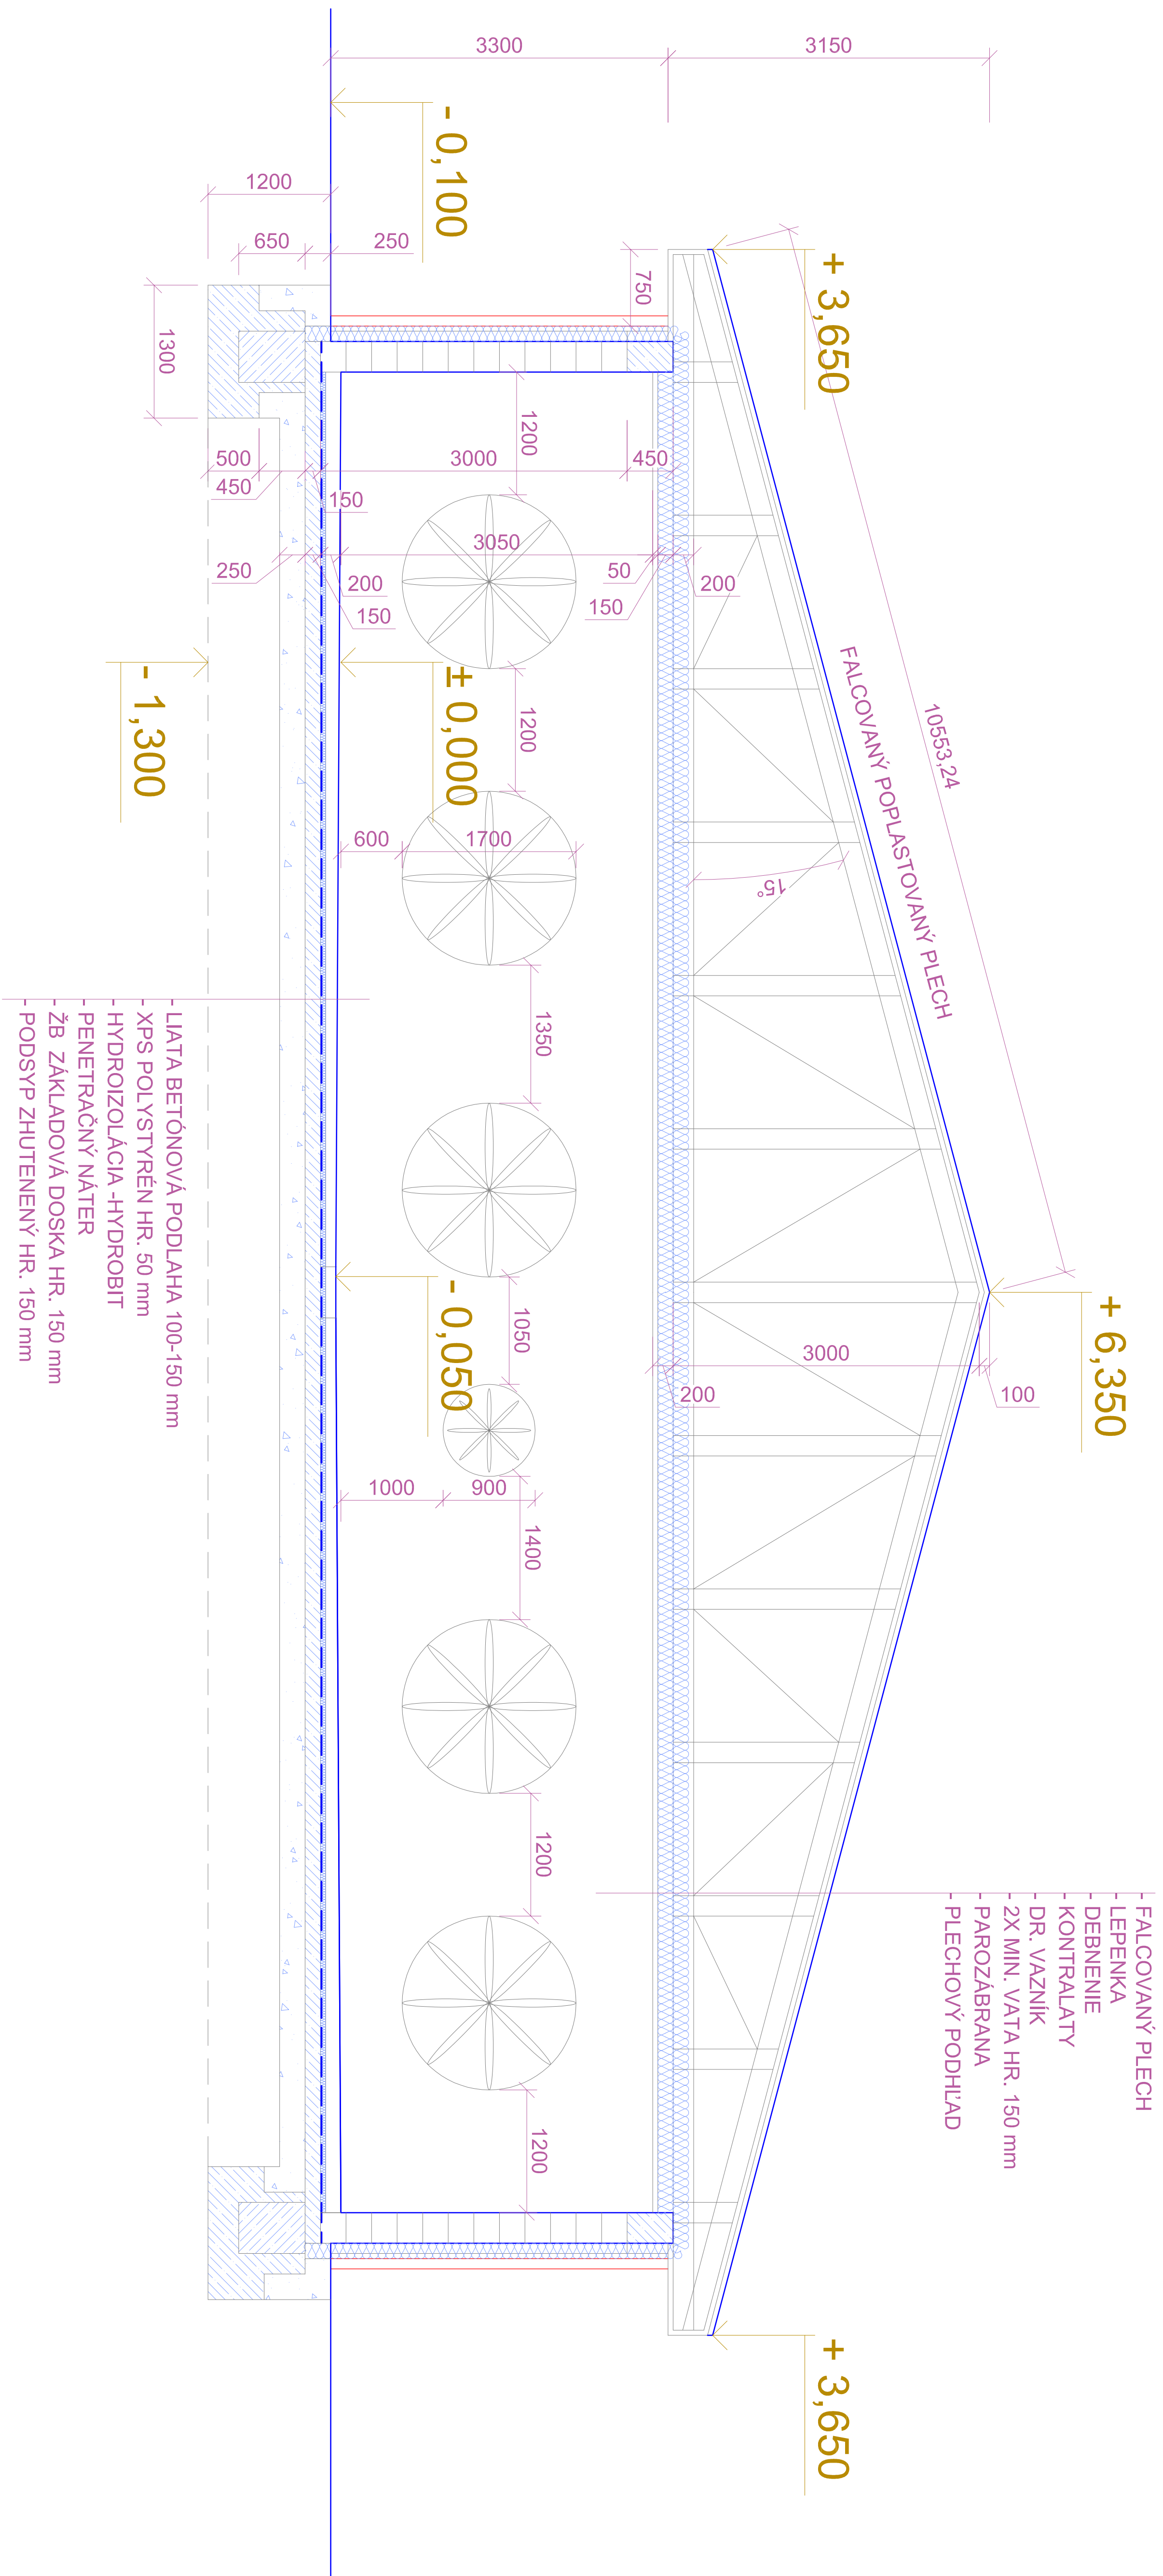




INVESTOR	PATRÍCIA PEŠKOVIČOVÁ		
ZOD.PROJ.	ING. ARCH. DUŠAN MAŇÁK		
VYPRACOVAL	ING. ANDREA SLEZÁKOVÁ		
HALA NA VÝKRM KURČIAT č.p. 130, NEDANOVCE		OKRES	PARTIZÁNSKE
		DÁTUM	05/2022
		STUPEŇ	S.POVOL
		MIERKA	ČÍSLO VÝKR.
PROFESIA : ARCHITEKTÚRA			
REZ		1:100	4

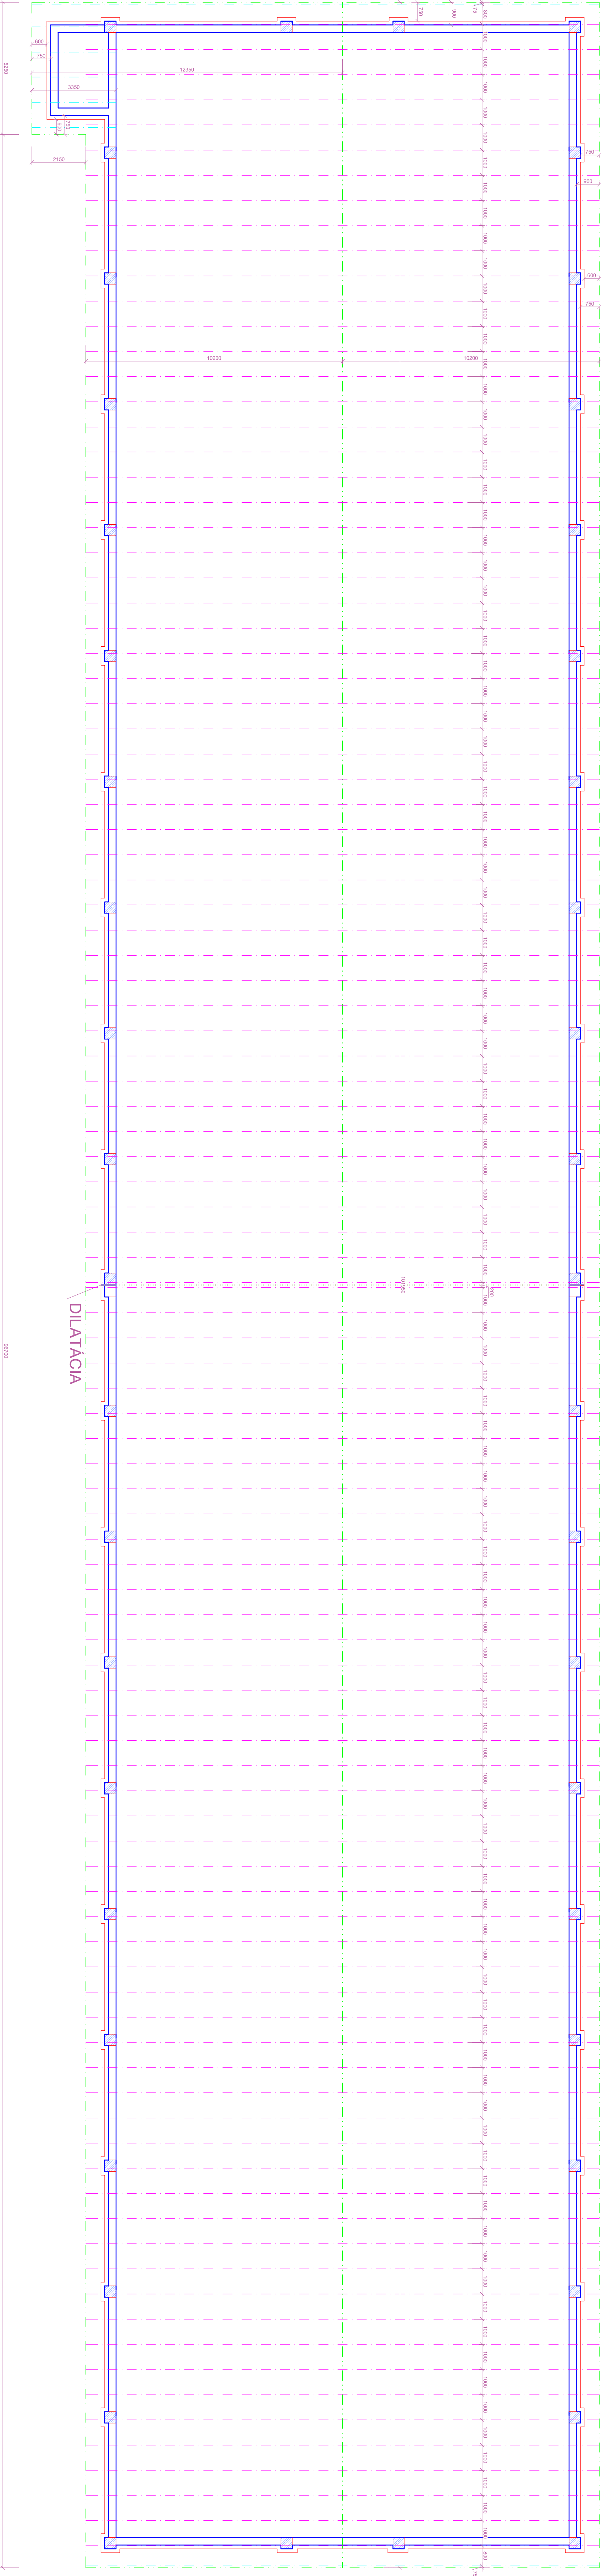

INVESTOR		PATRIK PEŠKOVIC	
ZOD.PROJ.		ING. ARCH. DUŠAN MAJÁK	
VYPRACOVÁV.		ING. ARCH. SIEZKOVÁ	
HALA NA VÝKRM KURČAT		ORIEŠ	PARTIZANSKÉ
č.p. 130, NEDANOVCE		DATA	05/2022
PROJEKT: ARCHITEKTURA		STUPEN	S. POVOL.
KROV		MEŠKA	ČÍSLO VÝK.
1:100		5	

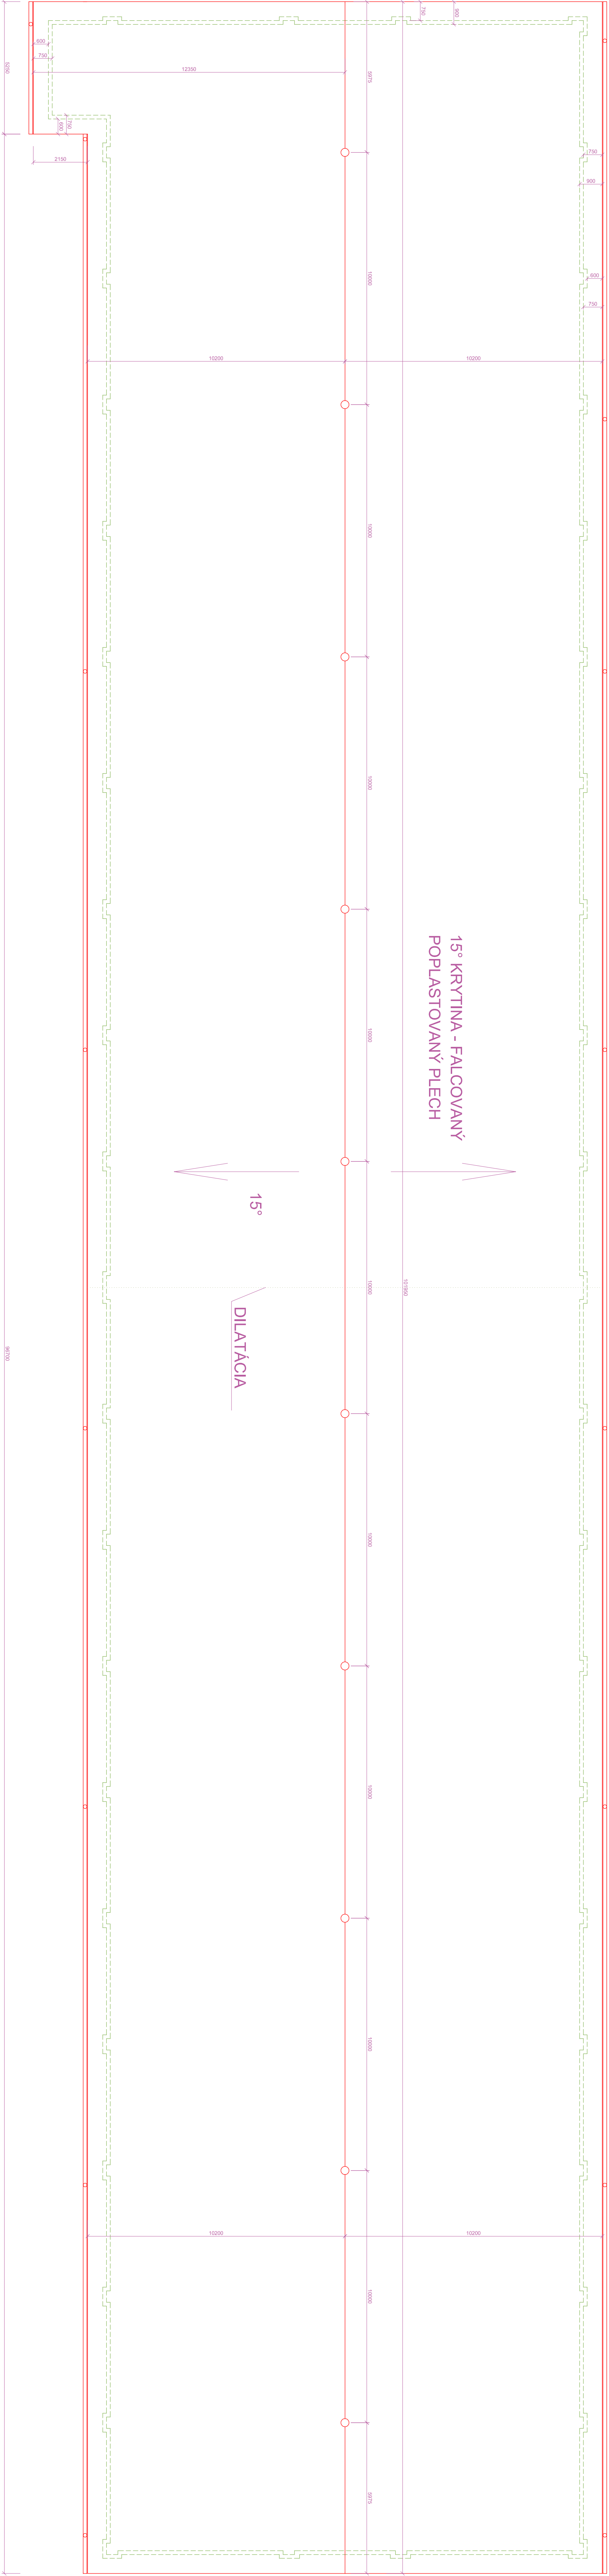

INVESTOR	PATRIČKA PEŠKOVICOVÁ	OKRES	PARTIZÁNSKE
ZOD.PROJ.	ING. ARCH. DUŠAN JANAČEK	STUPEN	05/2022
VYPRACOVÁV./ING.	ANDREA SLEZÁKOVÁ	STUPEN	S.POVOL.
HAĽA NA VÝKRM KURČIAT		STRECHA	
Č.p. 130, NEDANOVCE		STRECHA	
PROJEKTA: ARCHITEKTÚRA		STRECHA	
1:100		STRECHA	6

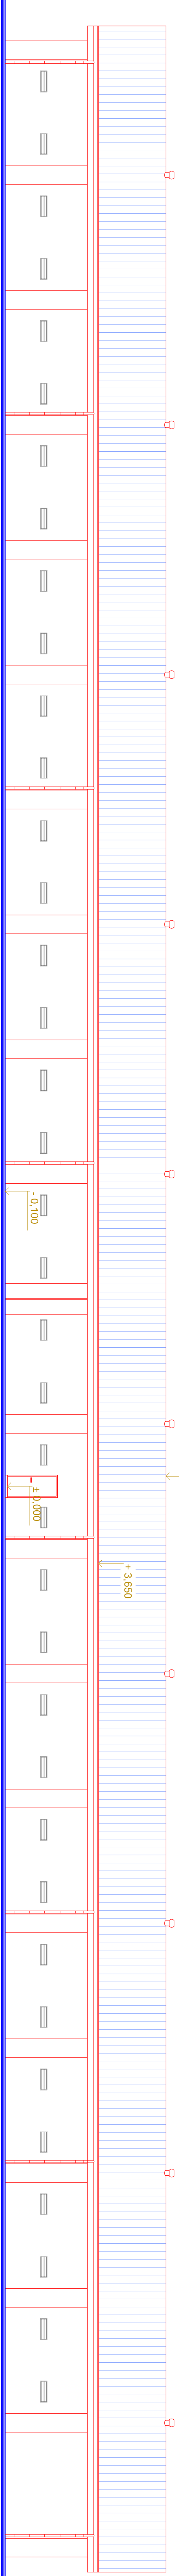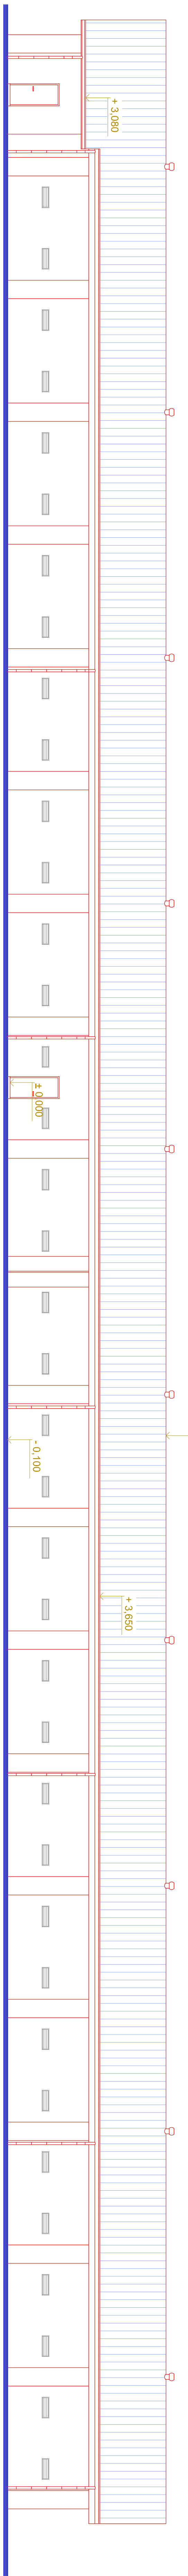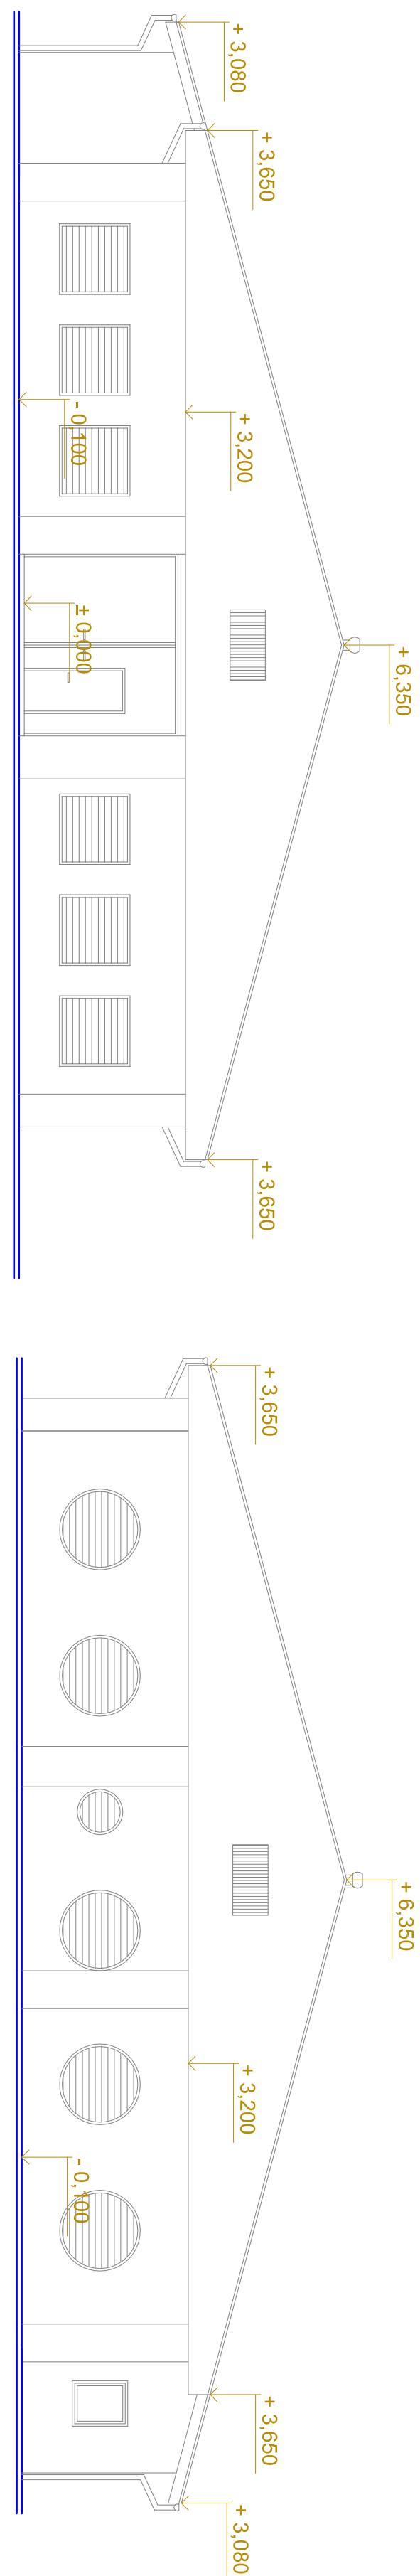

INVESTOR	PATRICIA PRKOVICOVA	OBRAS	PARTIZANSKE
OD PROJEKTORA	ING. ARH. DUŠAN MAJNAK		
PROJEKTOVALA	ING. ANĐELKA SLEZAKOVA	DATAUM	06/2022
HAJALA NA VYKRM KUŠČAT		STUPEŇ	STUPEŇ
ČP. 130, NEDANOVICE	ARCHITEKTURA	Stavba	OSLO VNORE
PODORS 1, NP		1-100	7