


I. Výmena nábytku na študentských izbách ŠD DRUŽBA, UK v Bratislave

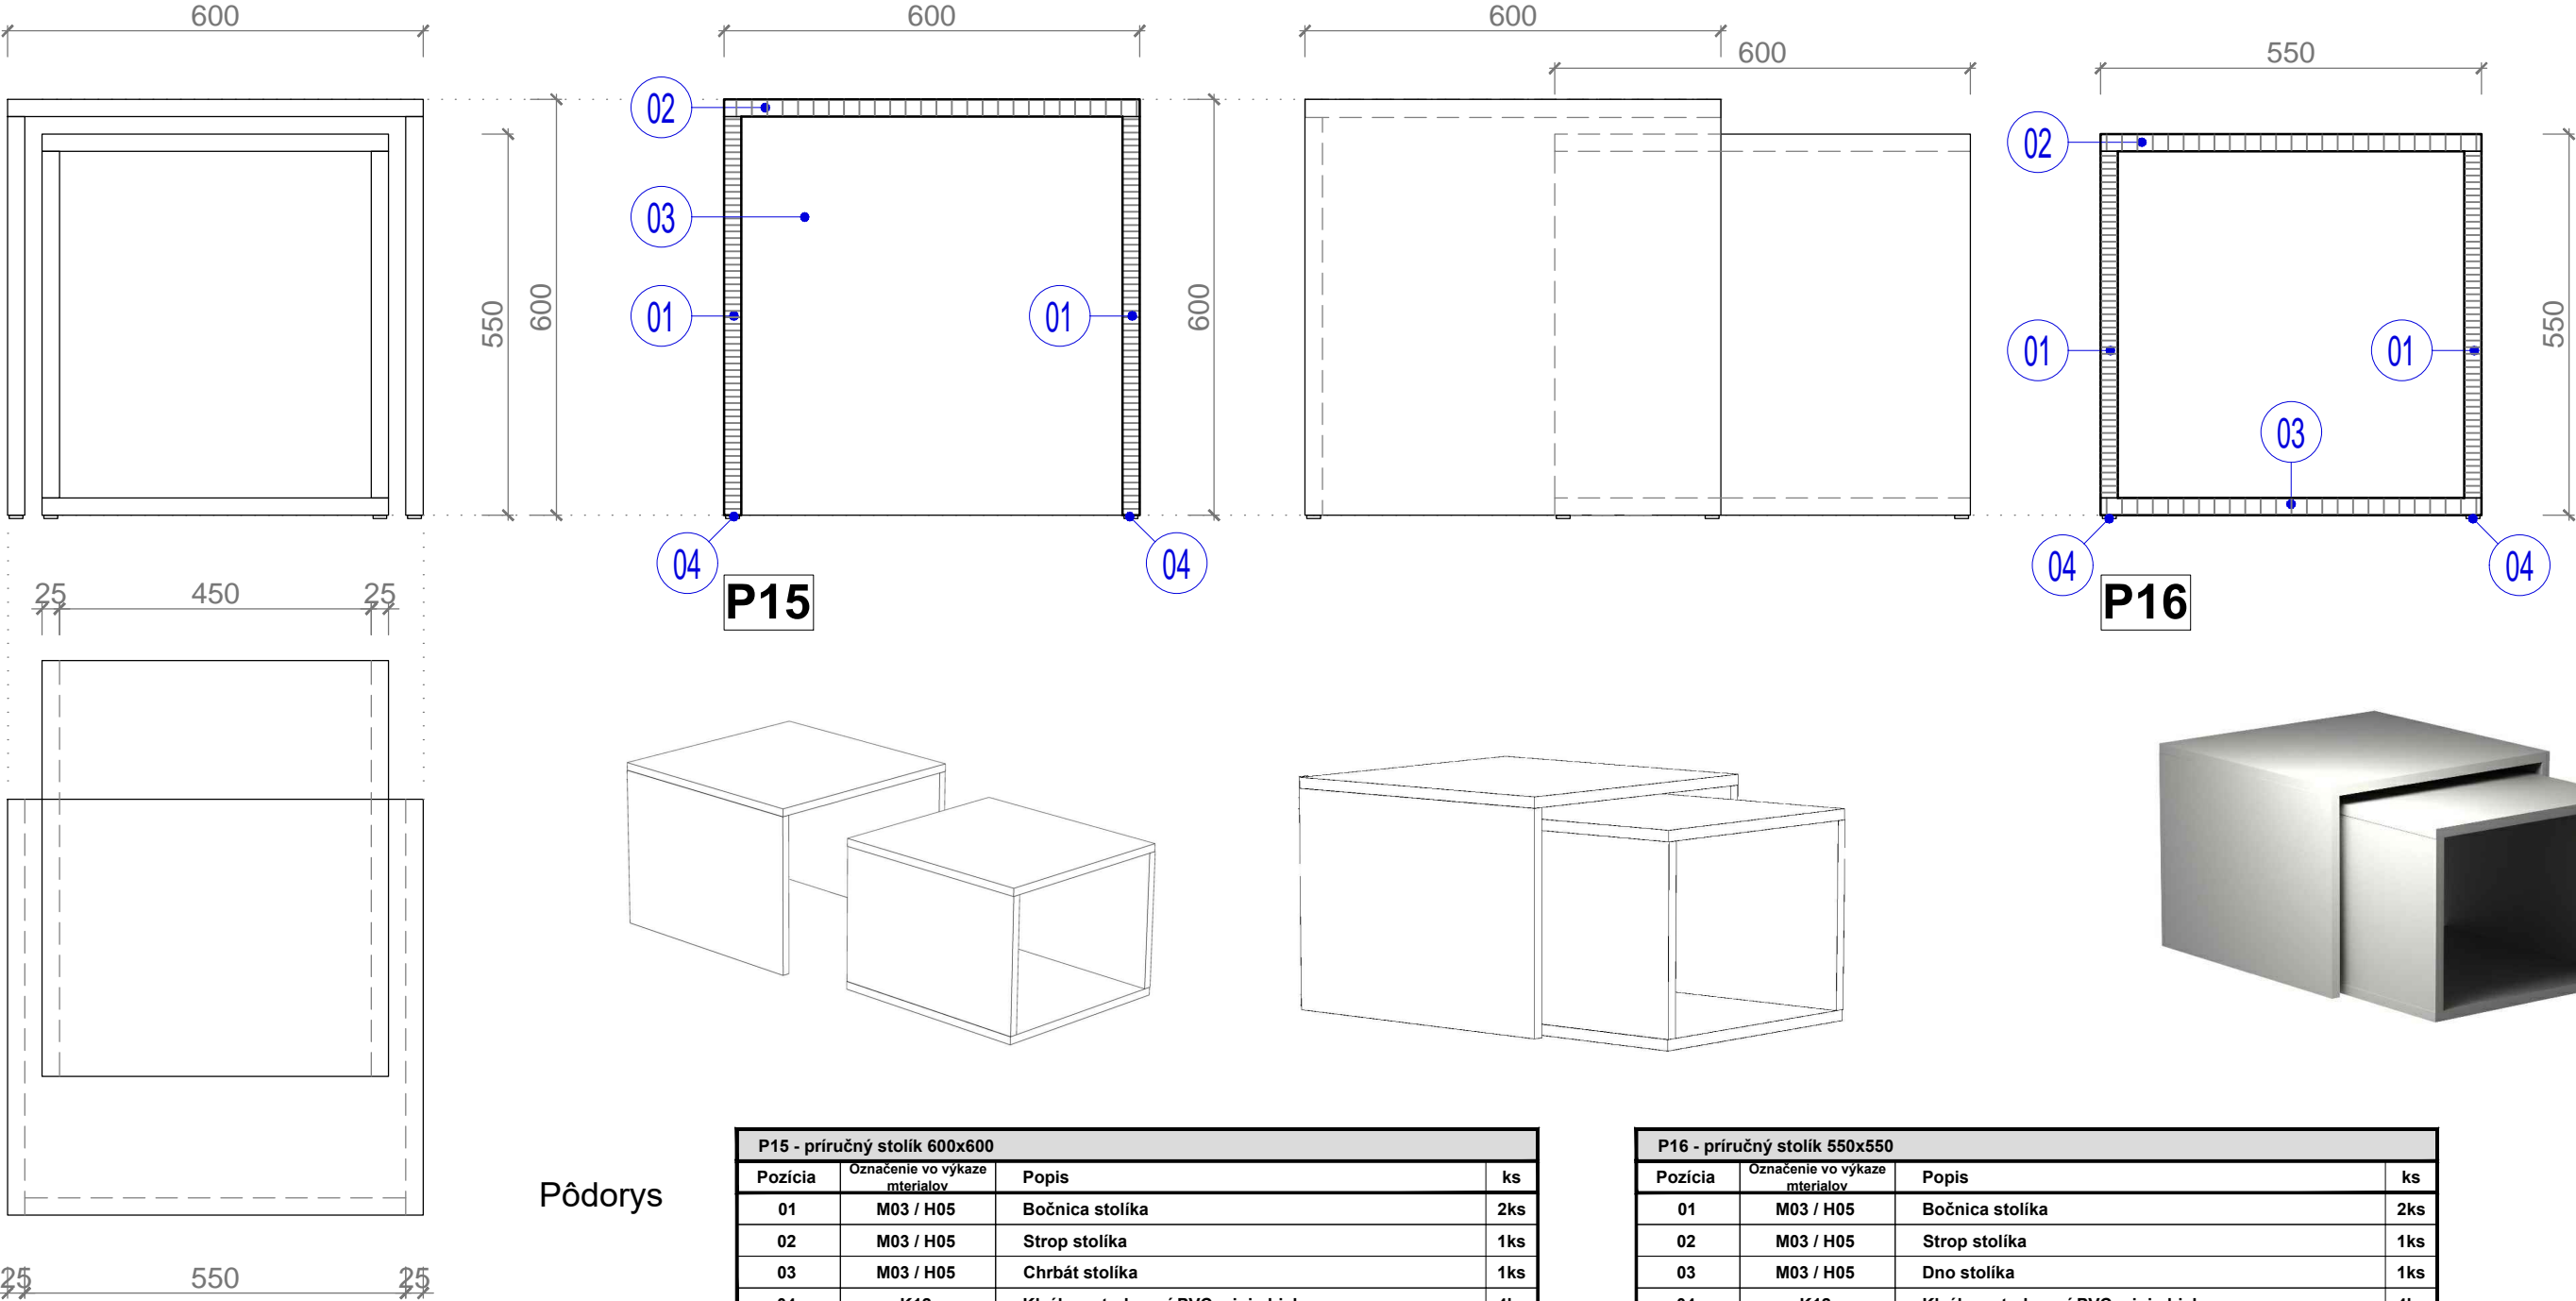

P15 - príručný stolík 600x600			
Pozícia	Označenie vo výkaze mterialov	Popis	ks
01	M03 / H05	Bočnica stolíka	2ks
02	M03 / H05	Strop stolíka	1ks
03	M03 / H05	Chrbát stolíka	1ks
04	K12	Klzák nastrelovací PVC mini - biely	4ks

* Spojenie jednotlivých dielcov je pomocou kolíka na sucho a konfirmátnej skrutky

P16 - príručný stolík 550x550			
Pozícia	Označenie vo výkaze mterialov	Popis	ks
01	M03 / H05	Bočnica stolíka	2ks
02	M03 / H05	Strop stolíka	1ks
03	M03 / H05	Dno stolíka	1ks
04	K12	Klzák nastrelovací PVC mini - biely	4ks

* Spojenie jednotlivých dielcov je pomocou kolíka na sucho a konfirmátnej skrutky

M 1:10