



Pôdorys kanála  
1:50

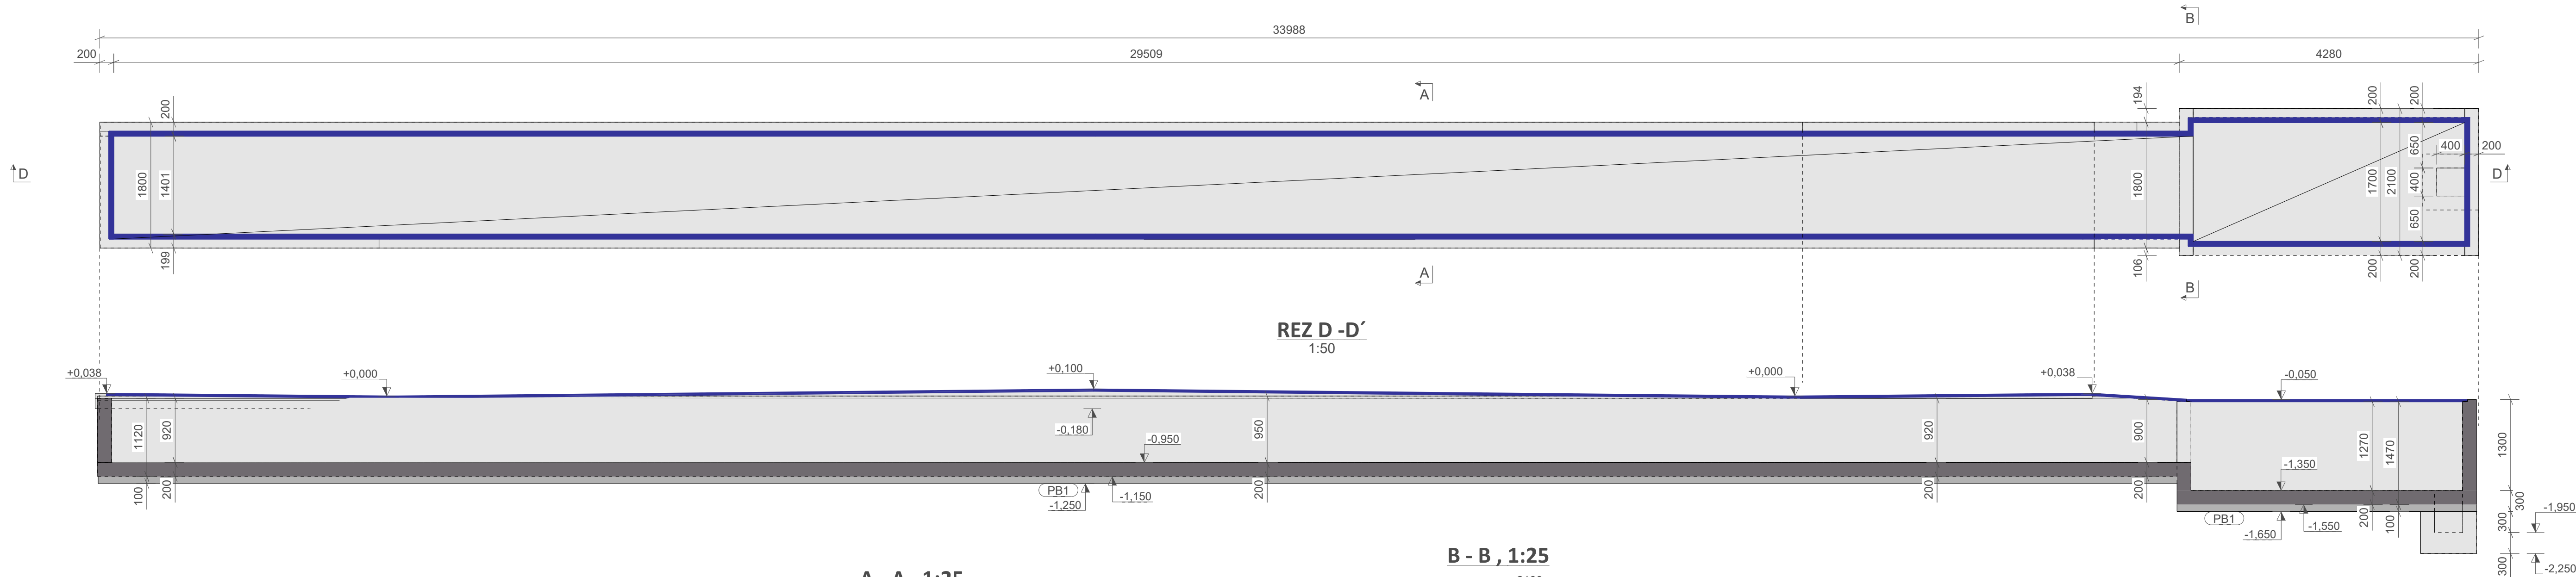


REZ D-D'  
1:50


A - A , 1:25

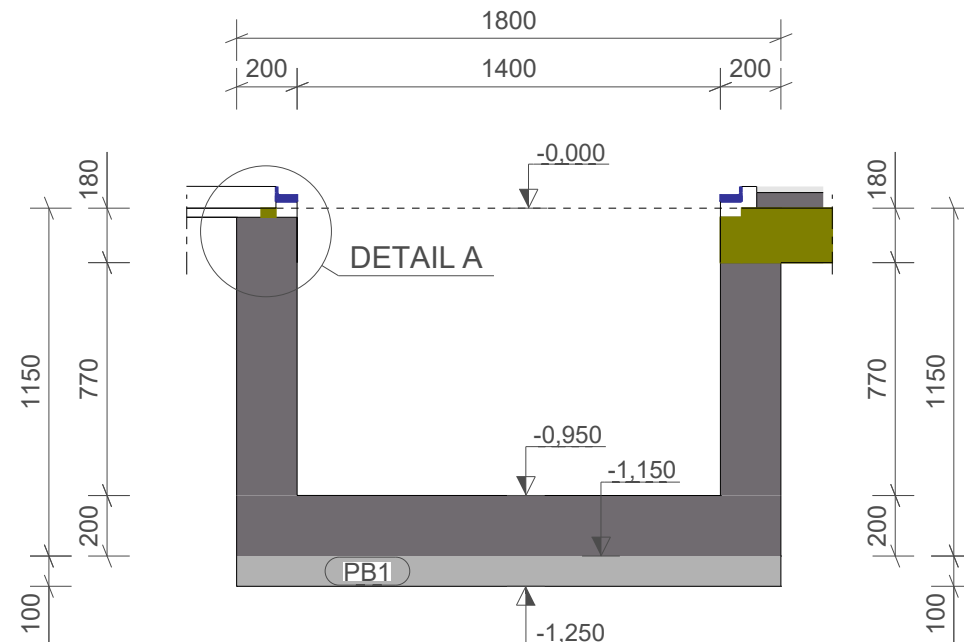

B - B , 1:25

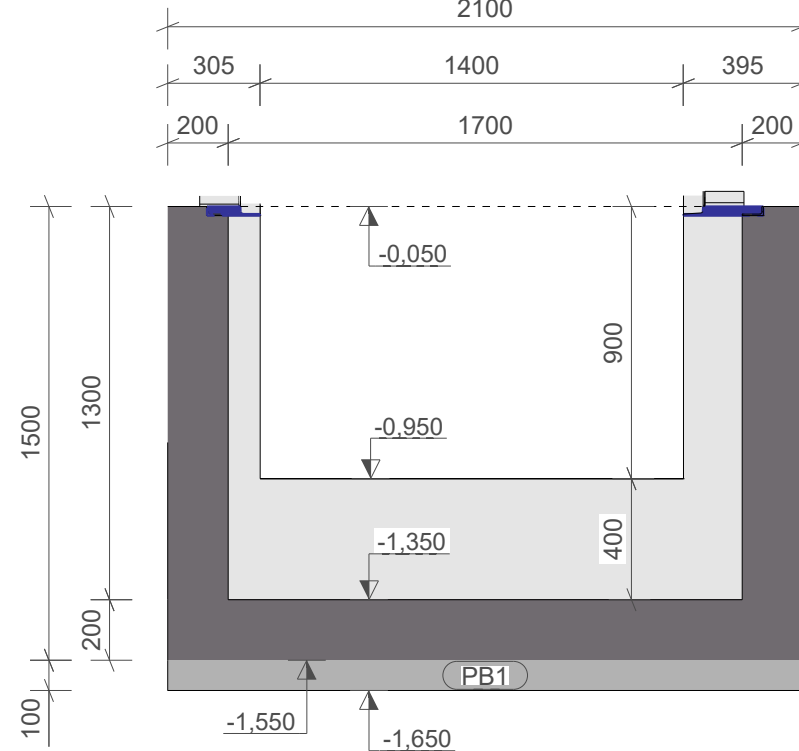

Detail A, 1:5

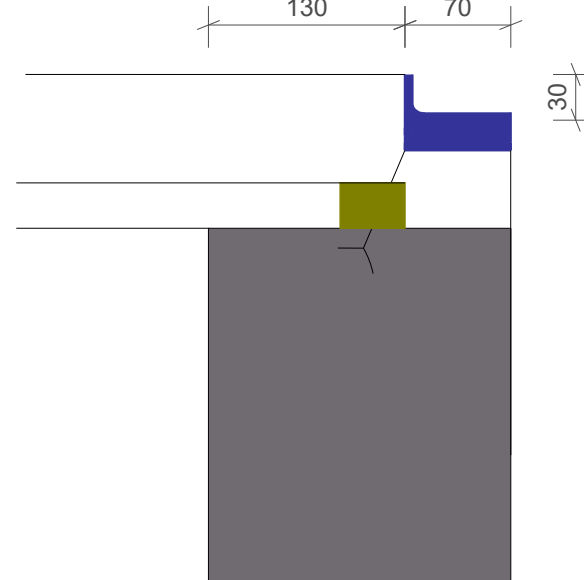

POZNÁMKY:

- SPÁTNÝ ZÁSYR ZHUTŇOVANÝ PO VRSTVÁCH ROVNOMERNE Z OBDVOCH STRÁN
- V PRÍPADE ZHUTŇOVANIA SPÁT. ZÁSYPU Z JEDNEJ STRANY, JE POTREBNÉ STENY ŽLABU ROZOPRIET V ÚROVNI PODLAHY NAPR. DREVENÝMI HRANOLMI

- ŽELEZOBETÓN V REZE
- ŽELEZOBETÓN V POHĽADE
- PODKLADOVÝ BETÓN HRúbKY 100mm
- DRÁTKOBETÓNOVÁ DOSKA 180mm
- L-UHOLNÍK 70°30°5

Zabudované prvky v dielci

Číslo položky	Vložená položka (název profil x dĺžka)	Počet
B2	NOSNÍK L70°30°5x1540	1 ks
B6	NOSNÍK L70°30°5x1416	1 ks
B7	NOSNÍK L70°30°5x4020	2 ks
B8	NOSNÍK L70°30°5x264	1 ks
B9	NOSNÍK L70°30°5x1415	1 ks
B10	NOSNÍK L70°30°5x1840	1 ks
B11	NOSNÍK L70°30°5x175	1 ks

B12	NOSNÍK L70°30°5x165	6 ks
B13	NOSNÍK L70°30°5x4000	4 ks
B14	NOSNÍK L70°30°5x9936	4 ks

DÍLEC: K1

b*h'l: 200 * 100 * 34023	Počet: 1
Hmotnosť (kg): 1194413	Material: C25/30
Hmotnosť výztuže (kg): 0	Objem (m3): 497.60
Stupeň výztužení (kg/m3): 0	

VÝŠKOVÝ SYSTÉM: Bpv; JEDNOTKY KÓT: mm; KÓTOVANÉ V ZÁKLADNÝCH ROZMEROCH

03				
02				
01				
Zmena: Issue:	Dátum: Date:	Opis zmeny: Description:	Vypracoval: Designer:	Kontroloval: Checked:



Podpis/Signature

Sada číslo/  
Set number

Objednávateľ / Order: Ing. arch. Ivor Mečiar, ArtD. Chovná hala pre kury s voľným výbehom			Zhotoviteľ / Contractor:  BODaK, s.r.o		
Zodpovedný projektant / Responsible Designer:  Ing. Peter Staš			Projekt / Project:		Časť / Part:  STATIKA
Kontroloval / Checked  Ing. Marián Tomašák			Miesto / Location: Dolné Trhovište 224, 920 61 Dolné Trhovište, Slovakia Dolné Trhovište		Stupeň / Phase:  DSP-RP
Vypracoval / Designer:  Rebeka Káziková			Investor / Client: FOOD FARM s.r.o., Piešťanská 3, 917 03 Trnava		Číslo zákazky / Contract No:  22_16
Mierka/Scale:	Formát / Format:	Dátum / Date:	Názov výkresu / Drawing Name:		Číslo výkresu / Drawing No:
1:5	1100x297	15.03.2023	Kanál - výkres tvaru		14
					Rev: