

Výkres vytvořil program pp_vod
KATASTRY
PARCELNÍ ČÍSLA
DRUH POVRCHU
VZDÁL. OBJEKTŮ A VRCHOL. BO
OZNAČENÍ VRCHOLOVÝCH BODŮ

| |
|---|
| (c)AutoPEN Liberec, tel:481120160, autopen@volny.cz |
| k.ú. Dolné Trhovište |
| 392/1 , 392/2 |
| Zeleň / Budúca spevnená plocha |
| 134.85 |

MĚŘÍTKA 1:200/100

LEGENDA TYPŮ ČAR
PŮVODNÍ TERÉN
UPRAVENÝ TERÉN

SOUBĚH

KÓTA UPRAVENÉHO TERÉ

KÓTA HRUBÝCH TERÉNNÍCH ÚPR.


HLOUBKA VTKOPU

KOTA VYKOPU

SROVNÁVACÍ ROVINA



STANIŠEVIĆ [1999, 2002]

SKLON[?]-DÉLKA[m]

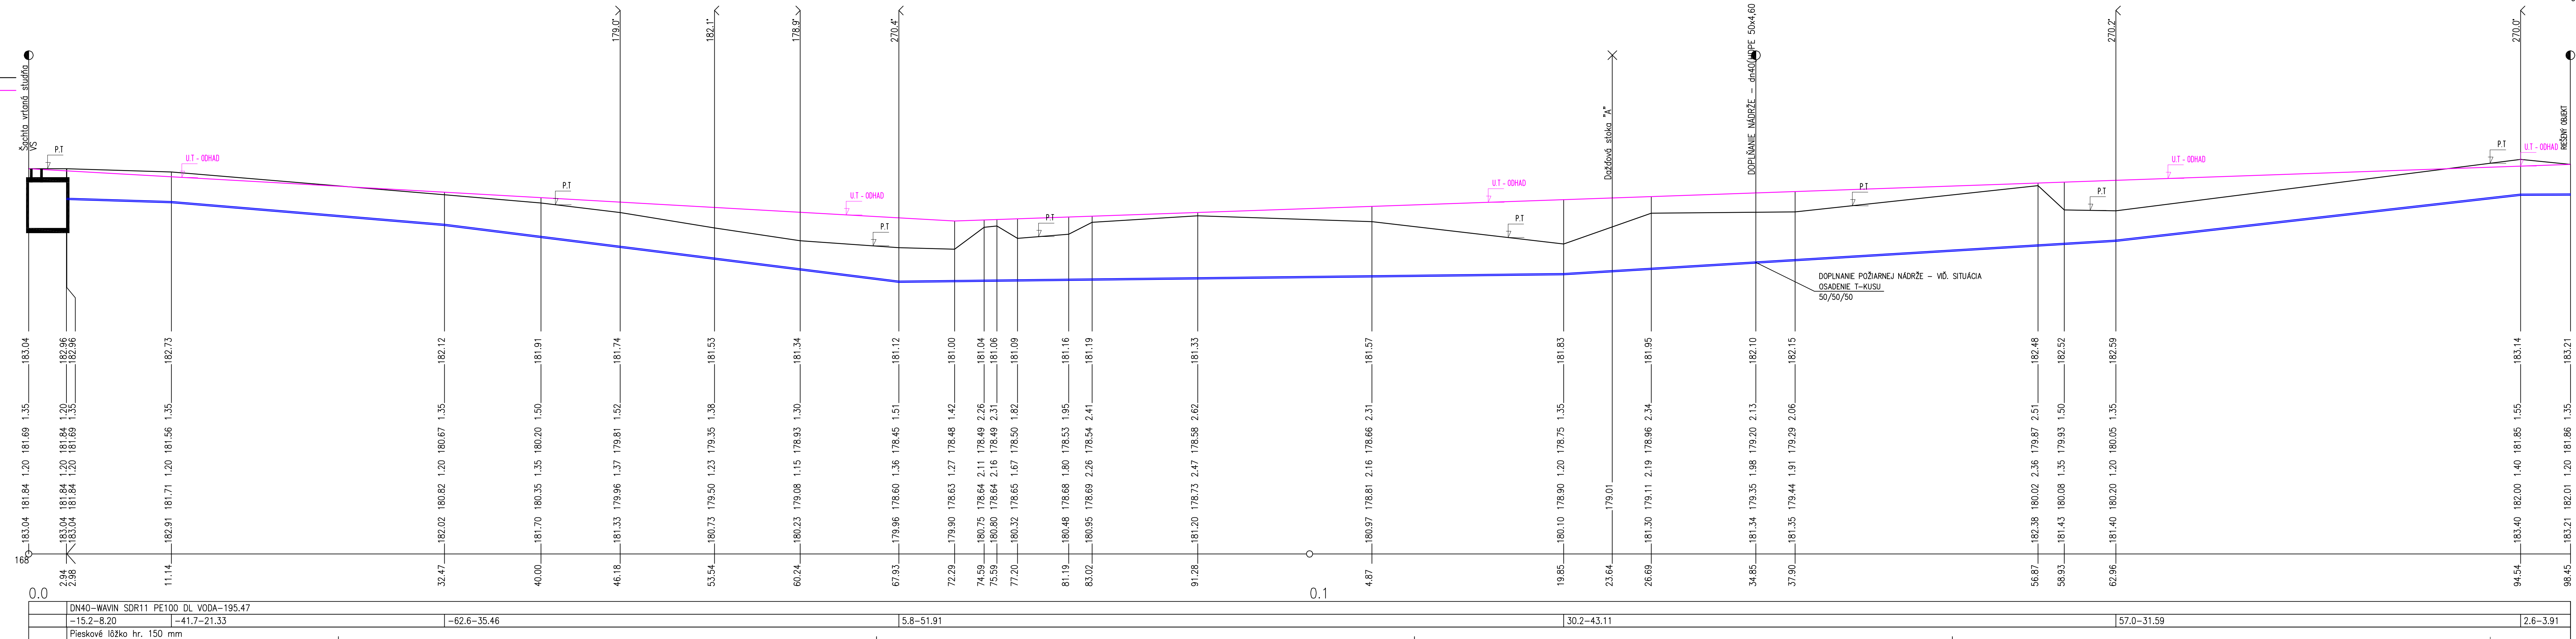

bjekt S001

ULOŽENIE VODOVODNÉHO POTRUBIA DN25 a DN150

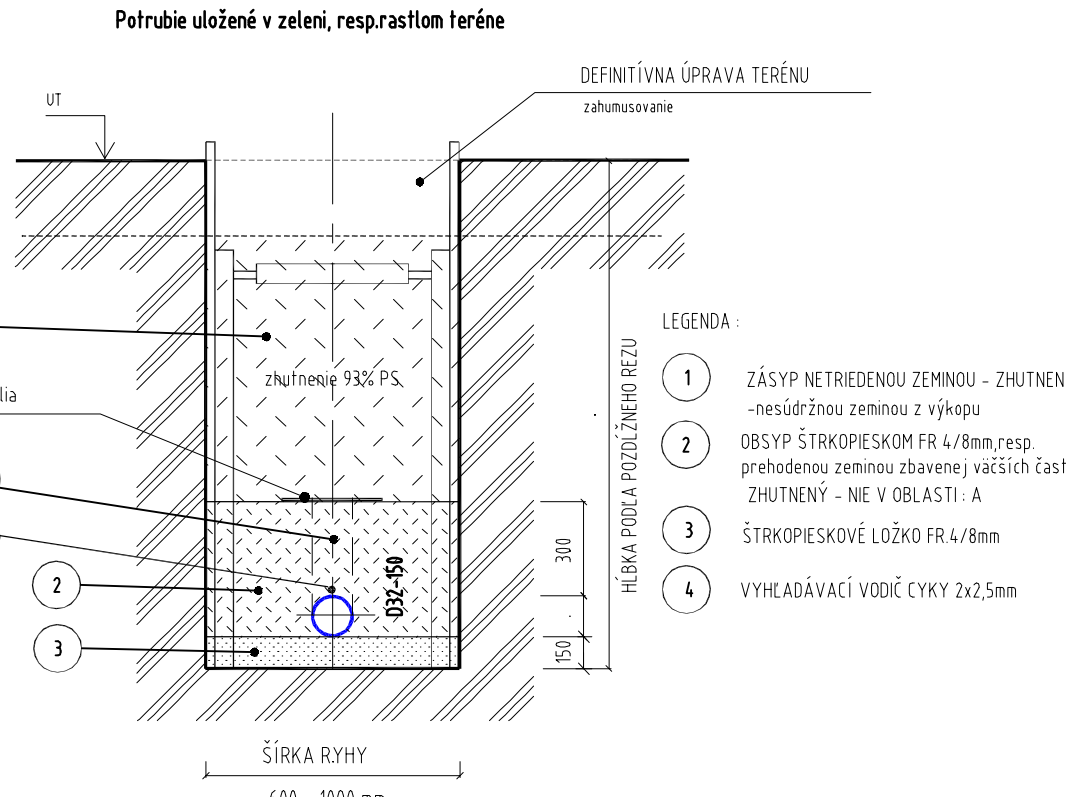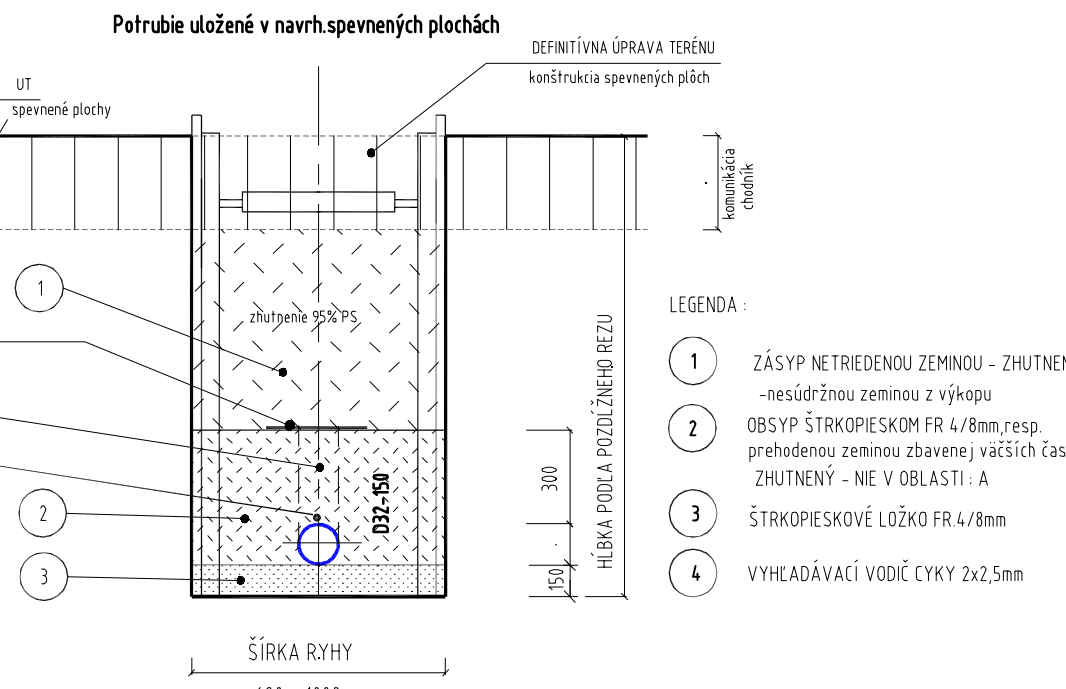

LEGENDA ROZVODOV

———— PŮVODNÝ TERÉN

———— ORIENTAČNÝ UPRAVENÝ TERÉN (UPRESNÍ STAVBA)

———— ROZVOD VODY – HDPE 50x4,6 mm HDPE 16 BAR

POZNÁMKY

KONŠTRUKCIE, KTORÉ NIE SÚ ZÁZNACENÉ VO VÝKRESOVEJ DOKUMENTÁCII SA BLIŽŠIE ŠPECIFIKUJÚ POČAS REALIZÁCIE.
PRI VÝSTAVE JE NUTNÉ DODRŽAŤ A POSTUPOVAŤ PODLA TECHNICKÝCH PREDPISOV.
PRI ZHOTOVovaní POTRUBÍ TREBA DODRŽAŤ VŠETKY POŽIADAVKY JEDNOTLIVÝCH VÝROBCOV DODÁVANÉHO MATERIÁLU.

Inžinierske siete sú zakreslené orientačne.

Pred zahájením stavebných prác je potrebné inž. siete vytýčiť správcami v teréne

- Stavbu a jestvujúce inžinierske siete vytýčiť oprávneným geodetom pred začatím stavebných prác
- Prípadné zmeny oproti dokumentácii odsúhlasiť s projektantom
- Projektant nie je zodpovedný za zmeny vykonané bez jeho vedomia a písomného súhlasu
- Všetky rozoznamy preveriť na stavbe pred ich vykonaním

*NA PRÍPADNÉ VADY PROJEKTOVEJ DOKUMENTÁCIE ALEBO JEJ ČASTI SÚ DODÁVATEL A ZHOTOVITEĽ

POVINNÝ UPOZORNĚNÍ
PRODávATEL: PRoDávATELSTVÍ JAHNKE, s.r.o.

PROJEKTANTA PRED ZACIATKOM PRÁC

* ZHOTOVITEĽ JE POVINNÝ O ZISTENÝCH CHYBÁCH V DOKUMENTÁCII NEODKLADNE INFORMOVAŤ ZODPOVEDNÉHO PROJEKTANTA

*PROJEKTANT NENESIE ŽIADNU ZODPOVEDNOSŤ ZA ZMENY VSKUTOČNENÉ BEZ JEHO PÍSOMNÉHO

*PROJEKTANT NENESIE ŽIADNU ZODPOVEDNOSŤ ZA ZMENY USKUTOČNENÉ BEZ JEHO PÍSMENNEHO SÚHLASU

KAŽDÉ KRIŽOVANE JEDNOTLIVÝCH SIETÍ VYHOTOVÍŤ V ZMYSLE STN 73 6005 !

Počas realizácie stavebných prác treba zabezpečiť dodržiavanie ustanovení vyhlášky č.379/90zb.súpb a súb o bezpečnosti práce a technických zariadení. Dodávateľ práce je povinný dodržiavať ustanovenie STN 73 0421 o príslušných rozmerových odchýlkach realizovaných konštrukcií voči projektovanému stavu. Na všetky zmeny a odlišnosti na stavbe voči projektu je potrebné upovedomiť projektanta pred ich realizáciou

Tento dokument je majetkom projektanta, nesmie byť , publikovaný, reprodukováný, upravený, alebo napodobňovaný bez súhlasu autora.

| | | | | | |
|---|--|---|---|--|--|
| ZODPOVEDNÝ PROJEKTANT | | PROJEKTANT | VPRAČOVAL | HIP : | |
| ING. JAROSLAV TONHAUSER Reca 728, 92526 Reca | | ING. PETER ČASO Dedina 706/31, 02952 Hruštín | ING. PETER ČASO Dedina 706/31, 02952 Hruštín | Alla s.r.o. Ing. arch. Ivor Mečiar, ArtD. | |
| MIESTO STAVBY | | Dolné Trhovište 224, 920 61 Dolné Trhovište, Slovakia | | | |
| INVESTOR | | FOOD FARM s.r.o., Piešťanská 3, 917 03 Trnava | | | |
| STAVBA | | Chovná hala pre kury s voľným výbehom | | FORMÁT 7 x A4 | |
| | | | | DÁTUM 03/ 2023 | |
| | | | | ÚČEL RP | |
| | | | | PROFESIA TZB + VH | |
| OBSAH VÝKRESU | | SO-03 POZDĽŽNÝ PROFIL VODOVOD RAD "A" | | MERÍTKO 1 : 100 | |
| | | | | Č.VÝKRESU 013 | |

Projektant nenesie žiadnu zodpovednosť za zmeny uskutočnené bez písomného súhlasu projektanta!! Tento výkres je originál, jeho kopírovanie je trestné podľa zákona č. 34/2001 Z.