

MĚŘÍTKA 1:200/10

SOUBĚH

KÓTA UPRAVENÉHO TERÉ

KÓTA HRUBÝCH TERÉNNÍCH ÚP

HLOUBKA VÝKC

KÓTA VÝKOPU

HLOUBKA DNA POTI

KÓTA DNA POTR


KÓTA PŮVODNÍHO TE

SROVNÁVACÍ ROVIN

STANIČENÍ [km/m]
DN(PN)[mm]—MATERIÁL—DÉLKA
SKLON[?]-DÉLKA[m]
ULOŽENÍ

(c)AutoPEN Liberec, tel:481120160, autopen@volny.cz
k.ú.Dolné Trhovište
392/1 , 392/2
Plánovaná spevnená plocha / Zeleň
78.00

ATS

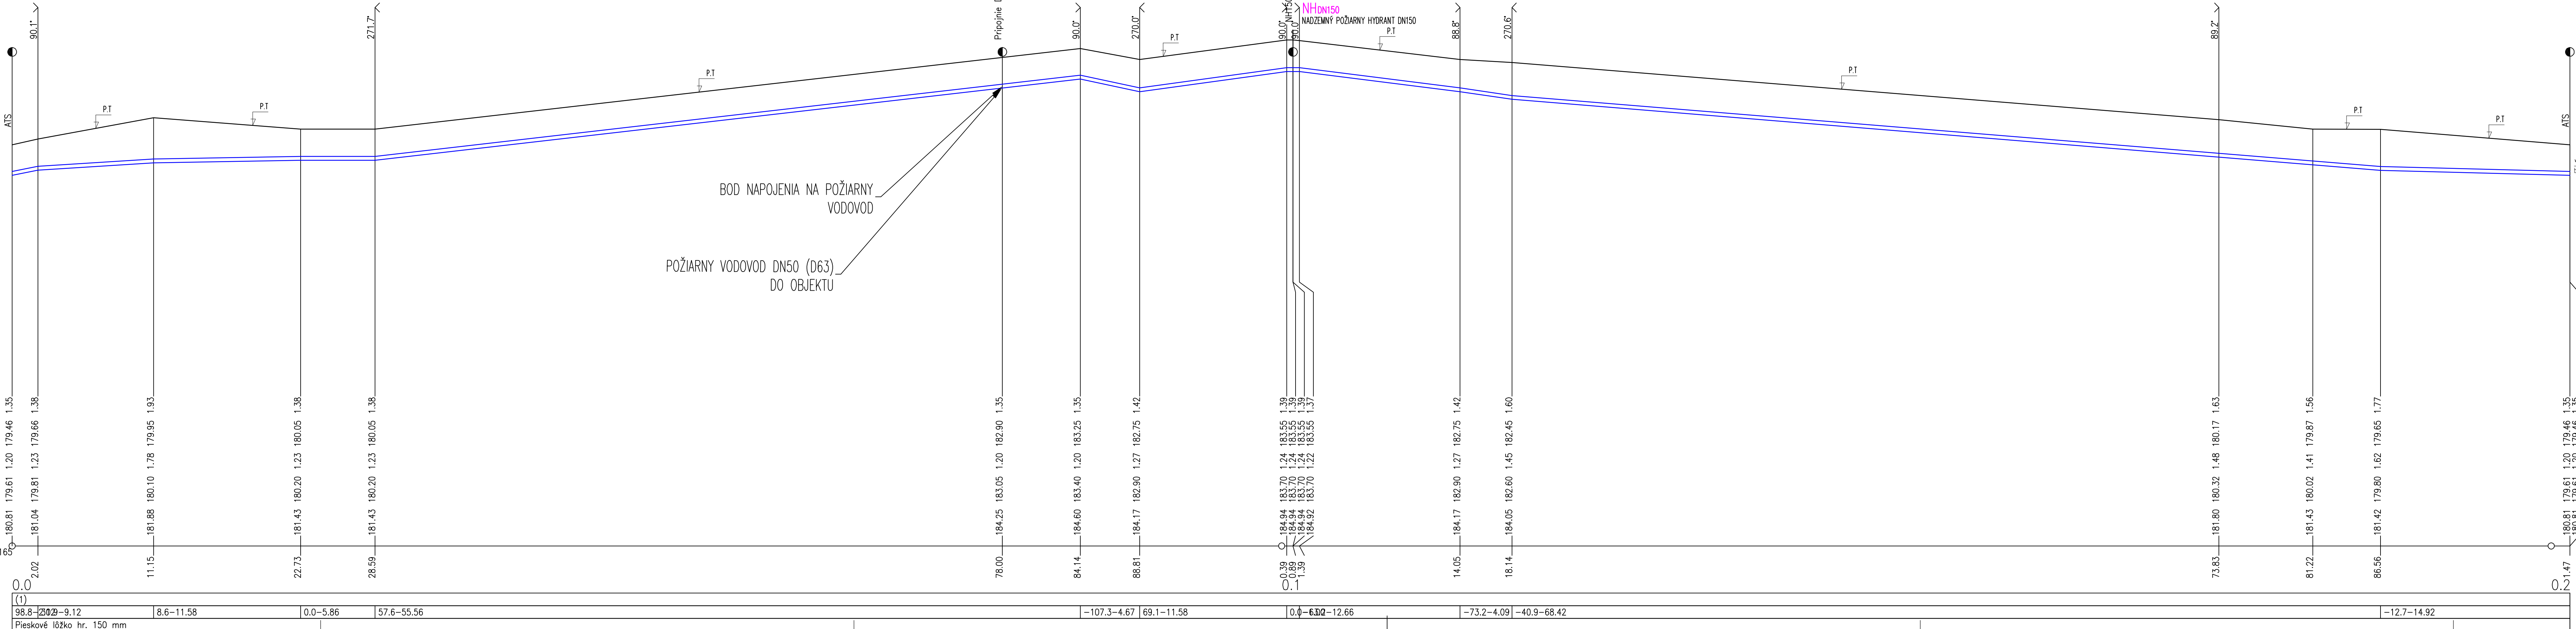

(n) TABULKA VYSVĚTLIVEK
(1) DN150-WAVIN SDR11 PE100 DL VODA-201.48

ULOŽENIE VODOVODNÉHO POTRUBIA DN25 a DN15

Potrubié uložené v navrh.spevnených plochách

POZNÁMKA

KONŠTRUKCIE, KTORÉ NIE SÚ ZAZNÁČENÉ VO VÝKRESOVEJ DOKUMENTÁCII SA BLIŽŠE ŠPECIFIKUJÚ POČAS REALIZÁCIE. PRI VÝSTAVBE JE NUTNÉ DODRŽAŤ A POSTUPOVAŤ PODĽA TECHNICKÝCH PREDPISOV. PRI ZHOTOVŔOVANÍ POTRUBÍ TREBA DODRŽAŤ ZOHLADNÍŤ VŠETKY POŽIADAVKY JEDNOTLÝCH VÝROBCOV DODÁVANÉHO MATERIÁLU.

Inžinierske siete sú zakreslené orientačne.

Pred začatím stavebných prác je potrebné inž. siete vytyčiť správcami v teréne

- Stavbu a justujúce inžinierske siete vytyčiť oprávneným geodetom
- Pred začatím stavebných prác
- Prípadné zmeny oproti dokumentácii odsúhlasiť s projektantom
- Projektant nie je zodpovedný za zmeny vykonané bez jeho vedomia a písomného súhlasu
- Všetky rozmery preveriť na stavbe pred jej vykonaním

[illegible]

KAŽDÉ KRIŽOVANE JEDNOTLIVÝCH SIETÍ VYHOTOVIŤ V ZMYSLE STN 73 6005 !


Počas realizácie stavebných prác treba zabezpečiť dodržiavanie ustanovení vyhlášky č.379/90Zb. o súbu o bezpečnosti práce a technických zariadení. Dodávateľ musí byť povinný dodržiavať ustanovenie STN 73 0421 o príslušných rozmerových odchýlkach realizovaných konštrukcií voči projektovanému stavu. Na všetky zmeny a odlišnosti na stavbe voči projektu je potrebné upovedomiť projektanta pred ich realizáciou

Tento dokument je majetkom projektanta, nesmie byť , publikovaný, reprodukováný, upravený, alebo napodobňovaný bez súhlasu autora.

ZODPOVEDNÝ PROJEKTANT		PROJEKTANT	ZYPPRACOVAL	HIP :	Alla s.r.o. Ing. arch. Ivor Mečiar, ArtD.
ING. JAROSLAV TONHAUSER Reca 728, 92526 Reca		ING. PETER ČASO Dedina 706/31, 02952 Hruštín	ING. PETER ČASO Dedina 706/31, 02952 Hruštín		
Miesto stavby Dolné Trhovište 224, 920 61 Dolné Trhovište, Slovakia					
INVESTOR		FOOD FARM s.r.o., Piešťanská 3, 917 03 Trnava			
STAVBA <div style="text-align: center; color: red; font-weight: bold; font-size: 1.2em;">Chovná hala pre kury s voľným výbehom</div>					
OBSAH VÝKRESU		S0-03 POZDĺŽNY PROFIL VODOVOD RAD "B"		MERITKO	Č.VÝKRESU 1 : 100 <div style="color: red; font-weight: bold; font-size: 1.5em;">011</div>

Projektant nenesie žiadnu zodpovednosť za zmeny uskutočnené bez písomného súhlasu projektanta!! Tento výkres je originál, jeho kopírovanie je trestné podľa zákona č. 34/2018

PEČIATKA :

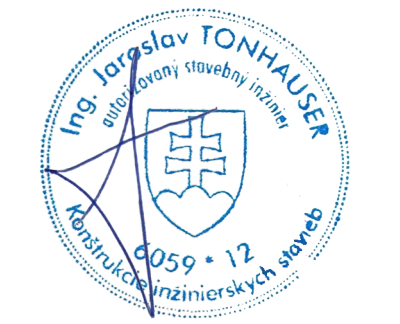

ING. JAROSLAV TONHAUSER
Reca 728, 92526 Reca