


PŮDORYS STRECHY , M 1:100

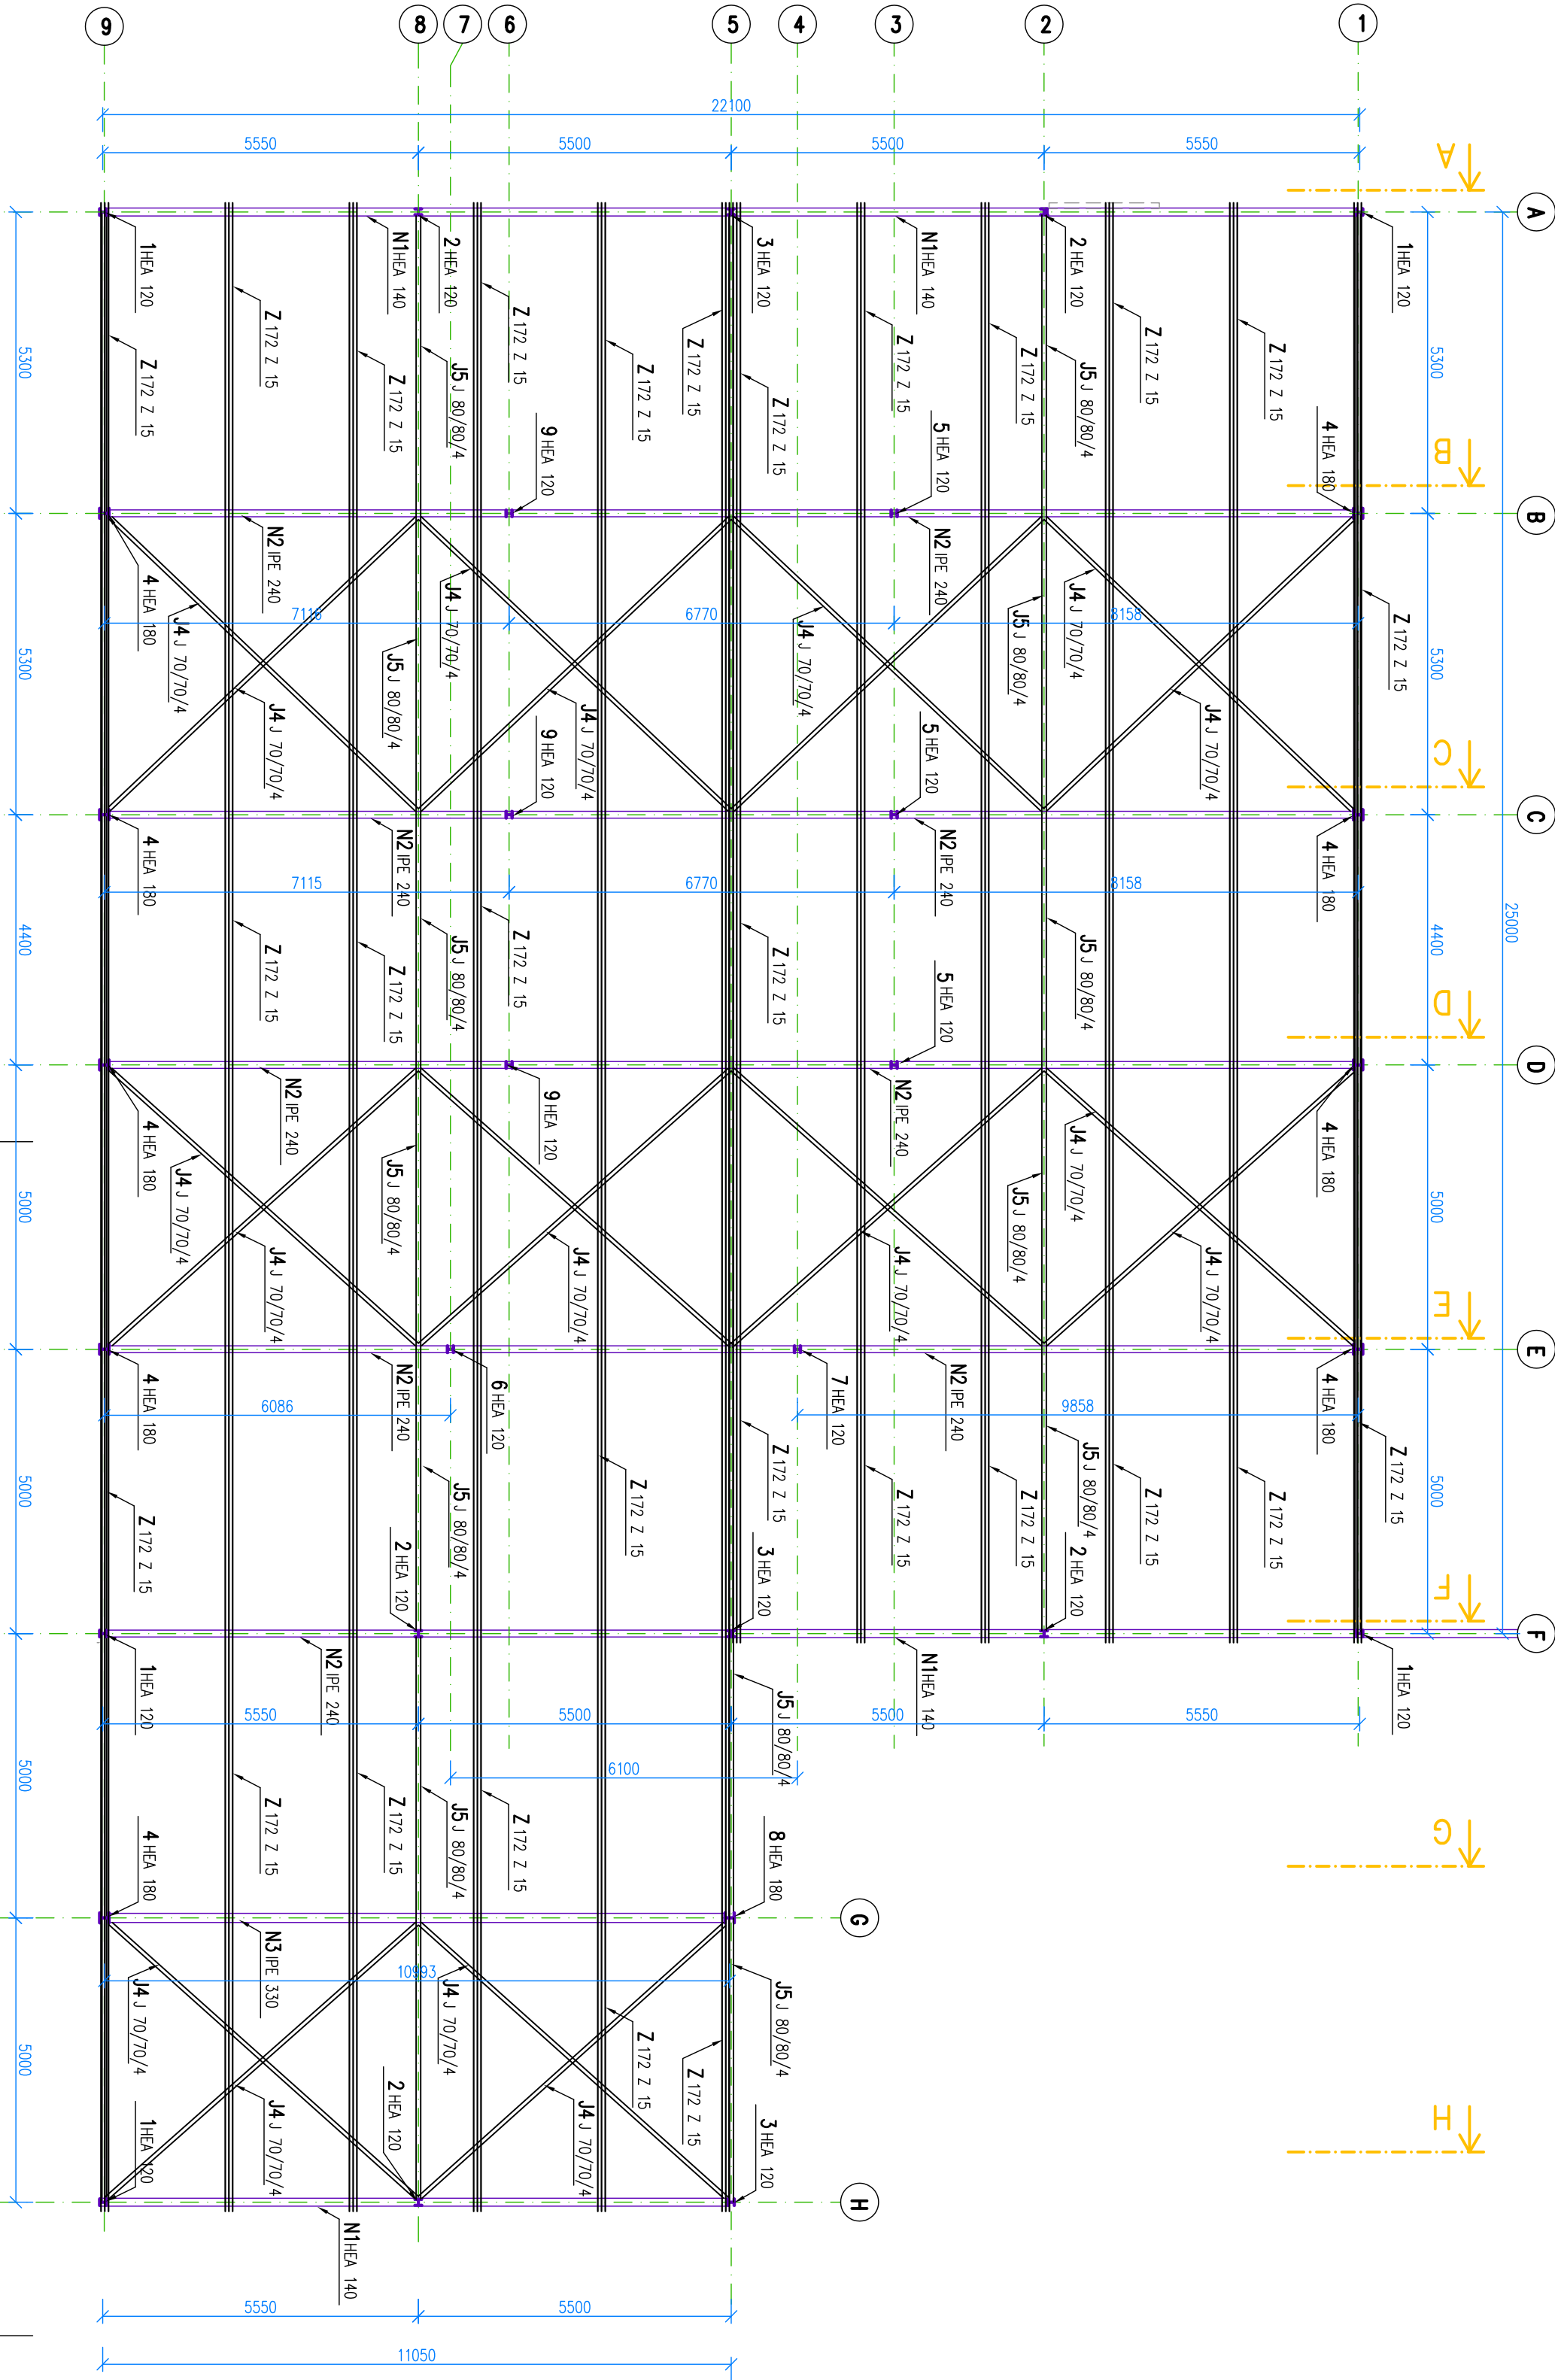

PŘEDBEŽNÝ VÝKAZ OCELE						
OZN.	PROFIL	ROZMĚRY (mm)		DĚŽKA (mm)	POČET KUSOV	DĚŽKA CELKOV (m)
		b	h			
1	HEA 120	-	-	3710	5	18,55
2	HEA 120	-	-	4260	5	21,30
3	HEA 120	-	-	4925	3	14,78
4	HEA 180	-	-	3710	9	33,39
5	HEA 120	-	-	4470	3	13,41
6	HEA 120	-	-	4220	1	4,22
7	HEA 120	-	-	4680	1	4,68
8	HEA 180	-	-	4925	1	4,93
9	HEA 120	-	-	4345	1	4,35
N1	HEA 140	-	-	11150	4	44,60
N2	IPE 240	-	-	11150	9	100,35
N3	IPE 330	-	-	11150	1	11,15
N4	HEA 120	-	-	7600	1	7,60
U1	UPE 120	-	-	18900	1	18,90
U2	UPE 140	-	-	19400	1	19,40
P1	PL. OCEL 170/10	-	-	3710	2	7,42
P2	PL. OCEL 120/10	-	-	4250	1	4,25
P3	PL. OCEL 120/10	-	-	4150	1	4,15
J1	J 70x70/4	-	-	191100	1	191,10
J2	J 100x100/4	-	-	85340	1	85,34
J3	J 70x70/4	-	-	101000	1	101,00
J4	J 70x70/4	-	-	150200	1	150,20
J5	J 80x80/4	-	-	165000	1	165,00
J6	J 100x100/4	-	-	10600	1	10,60
L1	L 80x80/4	-	-	21050	1	21,05
				SÚČET (kg)		15145,8
				+15% NA SPOJE		2271,9
				CELKOV (kg)		17417,6

OCEL: S 235			
ZODPOVEDNÝ PROJEKTANT VYPRACOVAL:		KRESLIL:	
Ing. PETER KLEMAN		TEREZIA BELICOVÁ	
INVESTOR: Mgr. Michal Černek		Ing. PETER KLEMAN	
NAZOV A Miesto stavby:		ARS-PROJEKT s.r.o.	
VYTÁČANIE A SKLADOVANIE MEDU – BOJNÍČKY		LUDOVÁ 9	
Objekt č.1 – Objekt pre vytáčanie a skladovanie medu		917 01 TRNAVA	
PROFESIA:		TEL.:0905 784 482	
STATIKA		PŮDORYS STRECHY–ROZMÍSTENIE VÁŽNÍČ	
NAZOV VÝKRESU:		DÁTUM:	
		FORMÁT:	
		ČÍSLO ZÁKAZKY:	
		STUPEŇ PD:	
		MIERKA:	
		ČÍSLO VÝKRESU:	
		1:100	
		S-05	