


KOTEVNÝ PLÁN , M 1:100

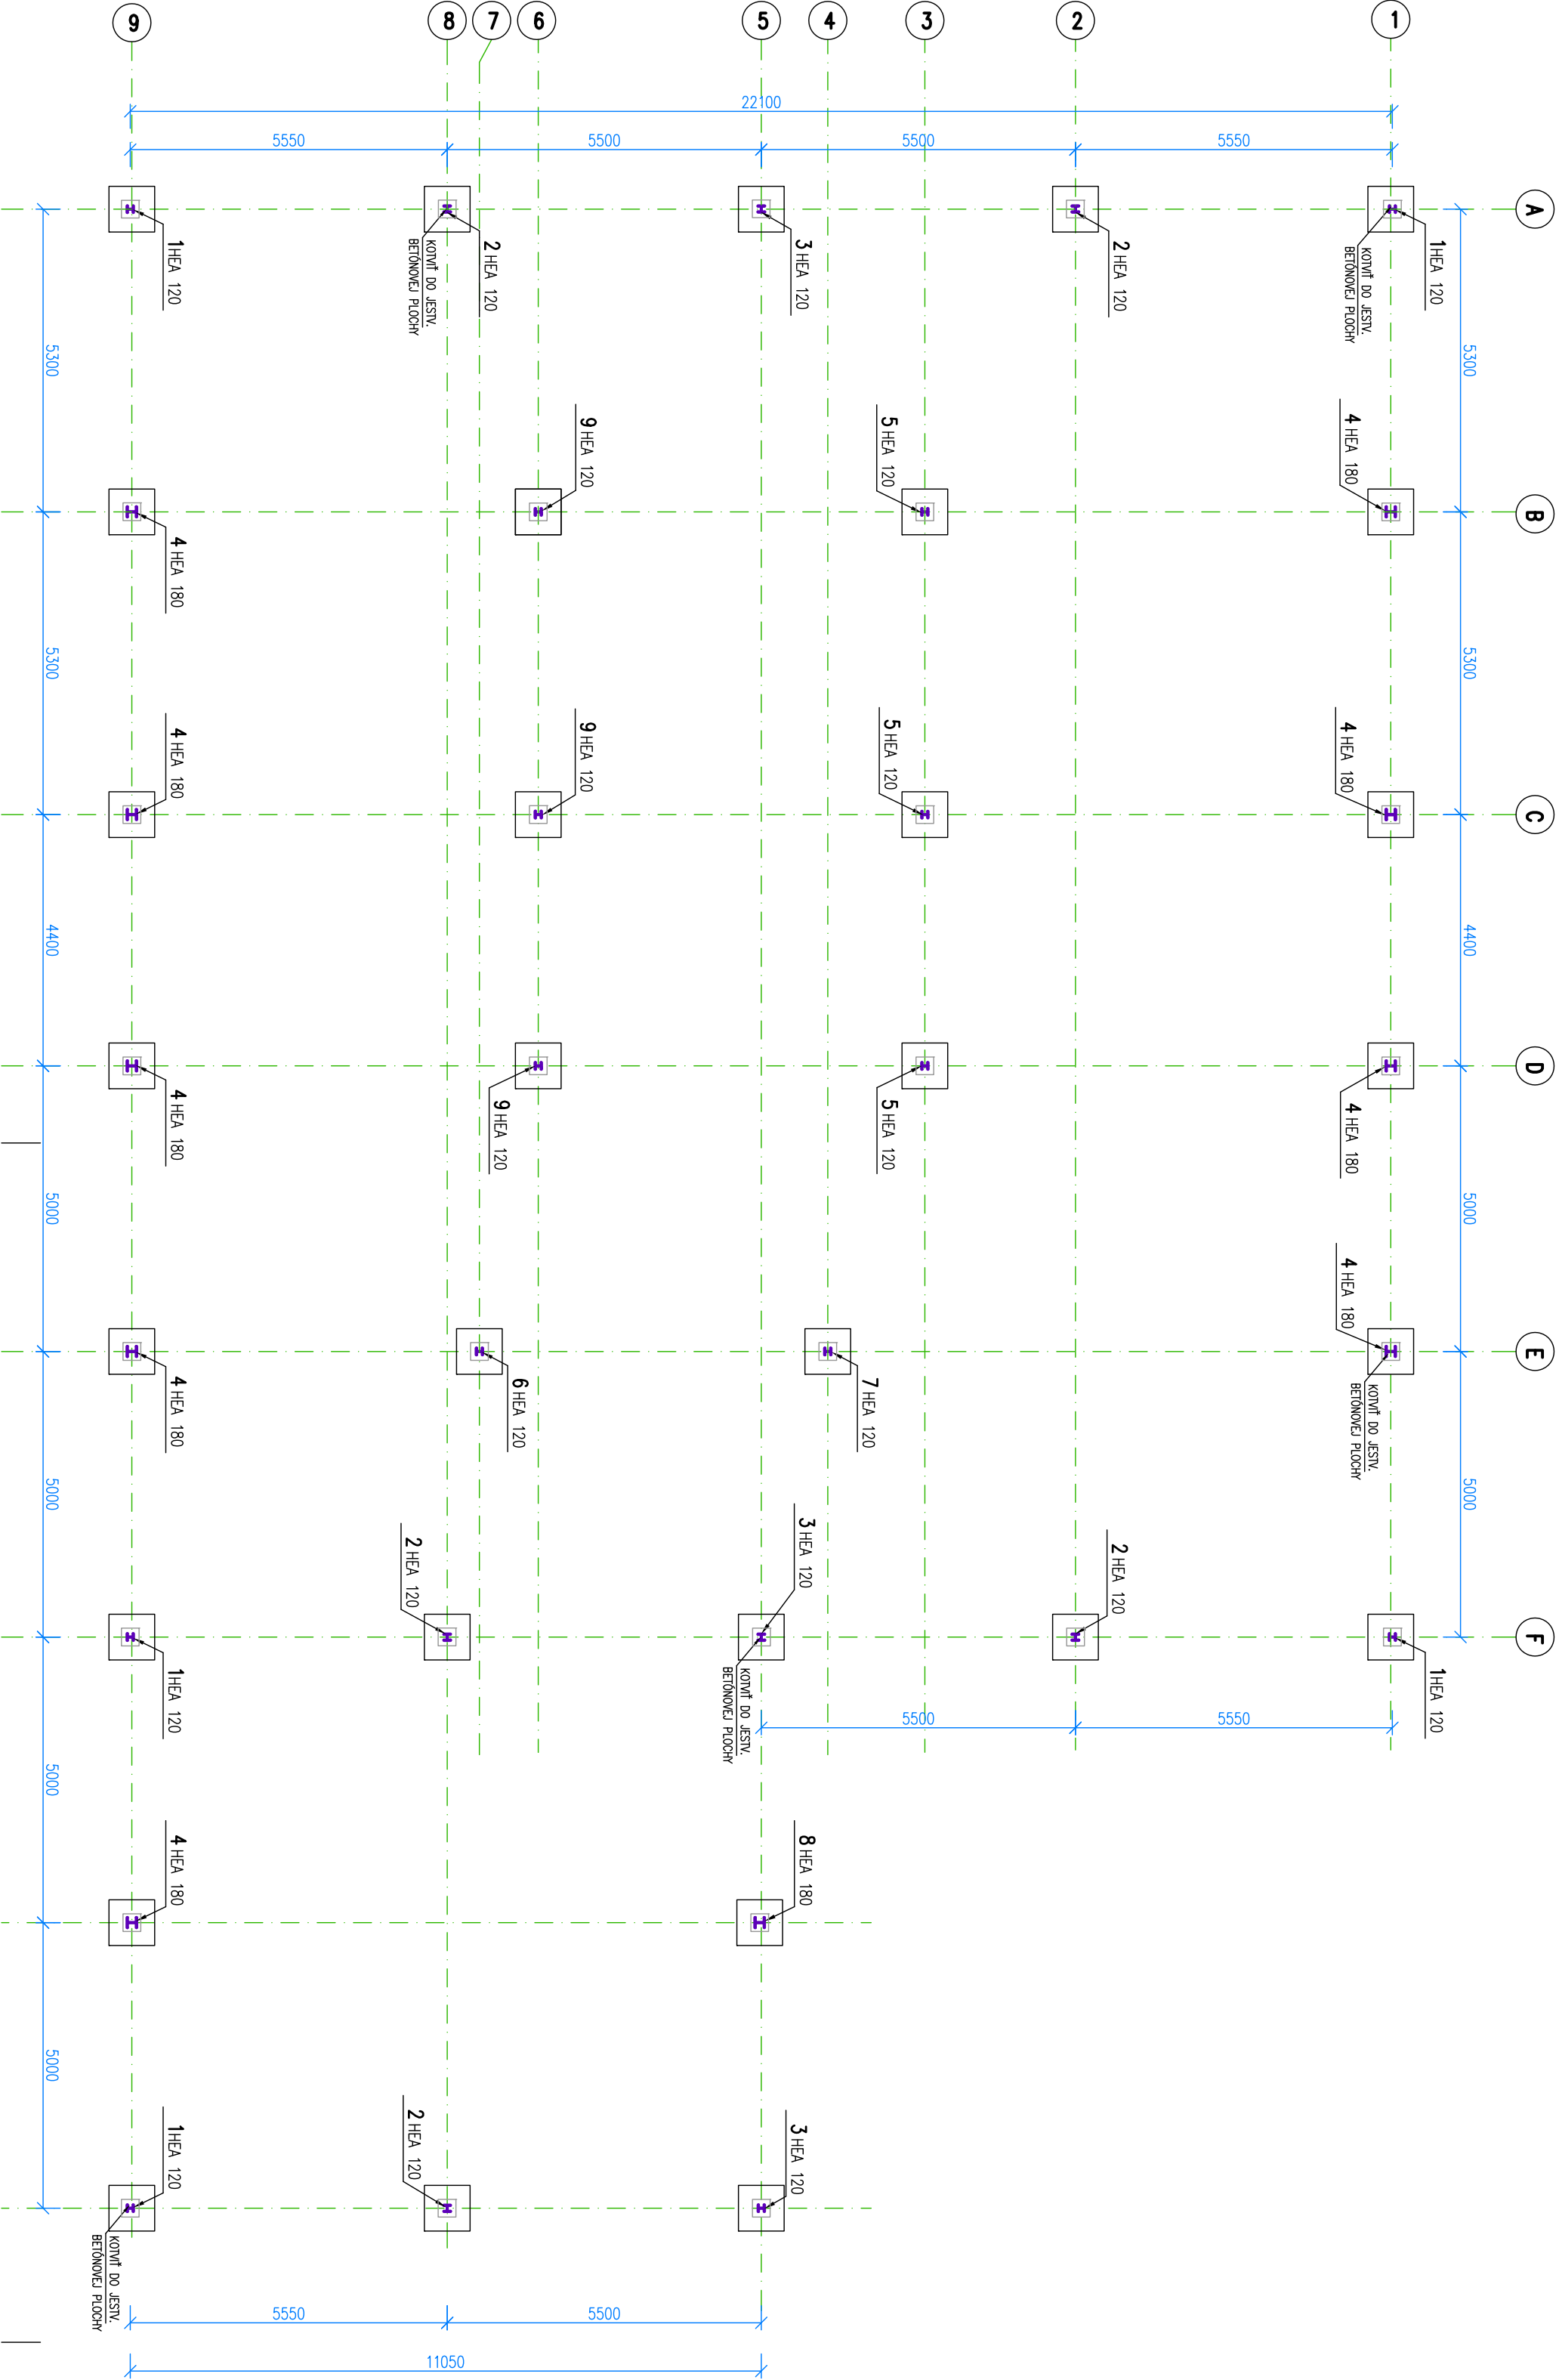

OCEL: S 235

ZODPOVEDNÝ PROJEKTANT/VYPRACOVAL:		KRESLIL:		KONTROLOVAL:		ARS-PROJEKT s.r.o. LUDOVÁ 9 917 01 TRNAVA TEL.:0905 784 482
Ing. PETER KLEMAN		Ing. PETER KLEMAN		TEREZA BELCOVÁ		
Ing. PETER KLEMAN		Ing. PETER KLEMAN		Ing. PETER KLEMAN		
INVESTOR: Mgr. Michal Černek						
NÁZOV A MIESTO STAVBY:						
VYTÁČANIE A SKLADOVANIE MEDU – BOJNÍČKY						
Objekt č.1 – Objekt pre vytáčanie a skladovanie medu						
PROFESIA:		NÁZOV VÝKRESU:				
STATIKA		KOTEVNÝ PLÁN				
1:100 S-02						
DÁTUM:		06/2022				
FORMÁT:		3x44				
ČÍS. ZÁKAZKY:		22_0109				
STUPEŇ PD:		SP				
MIERKA:		ČÍS. VÝKRESU:				