


PÔDORYS STRECHY , M 1:100

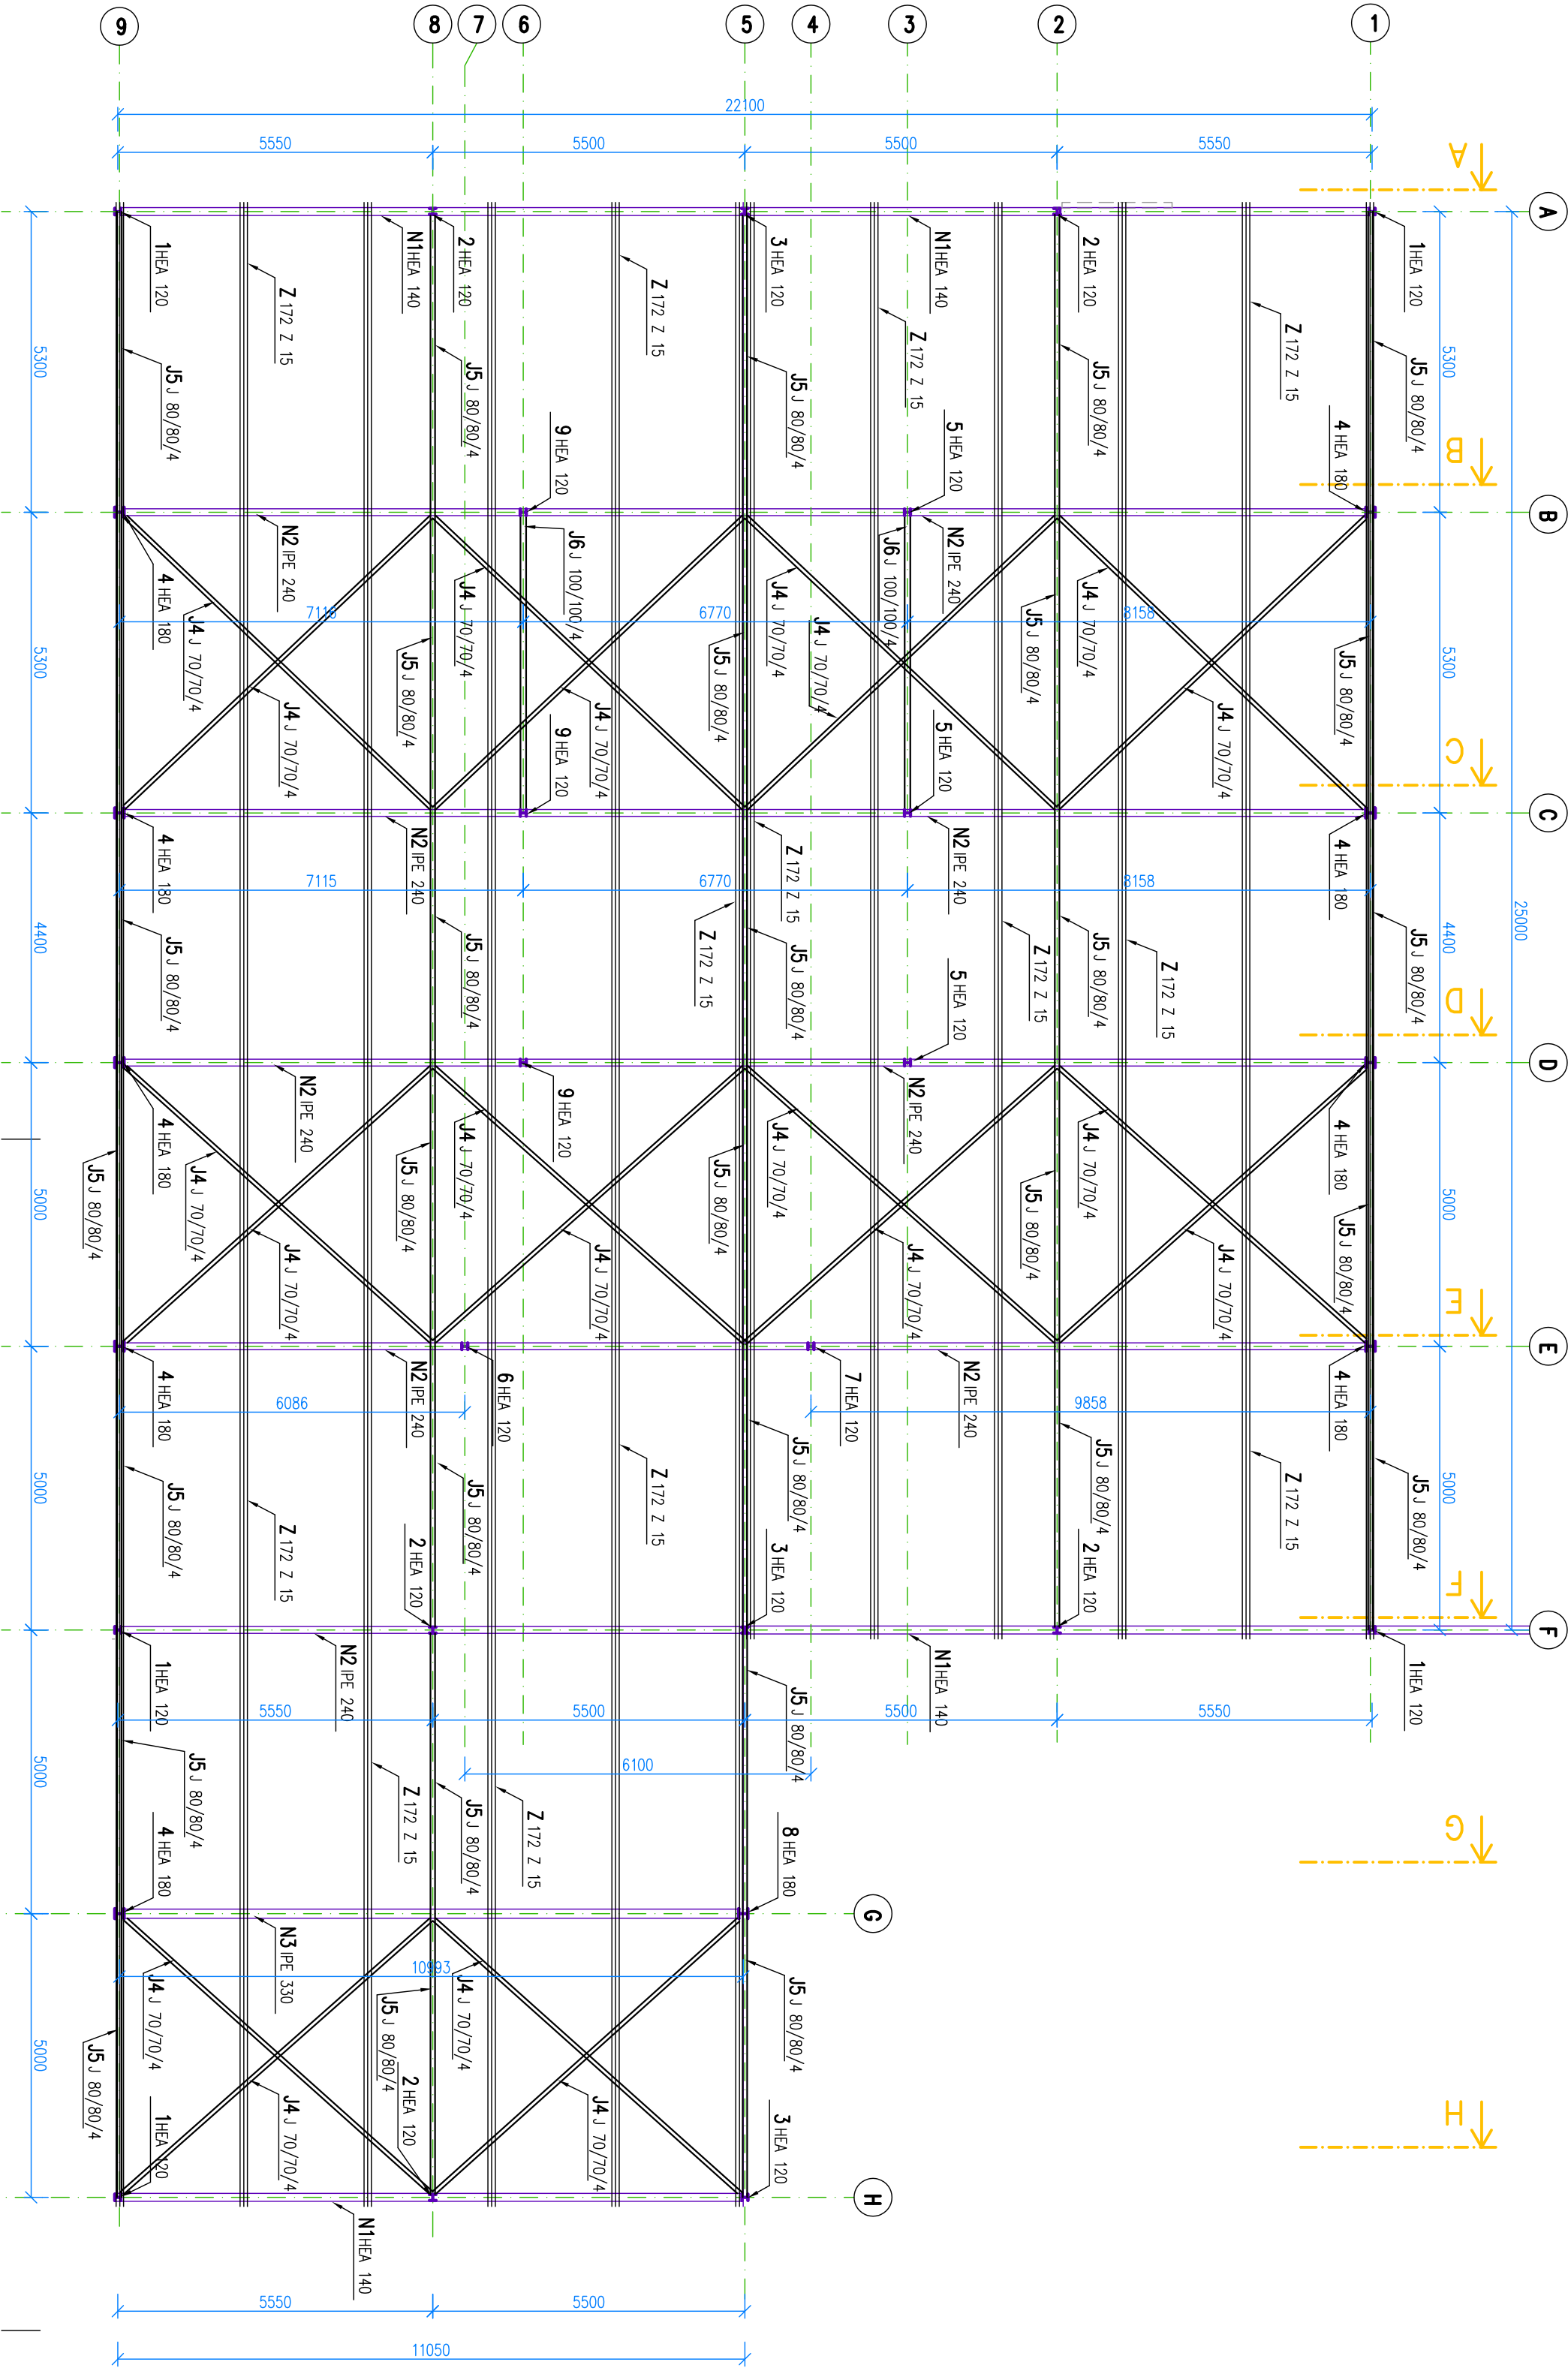

OCEL: S 235			
ZODPOVEDNÝ PROJEKTANT VYPRACOVAL:		KRESLIL:	
Ing. PETER KLEMAN		Ing. PETER KLEMAN	
TEREZIA BELCOVÁ		TEREZIA BELCOVÁ	
INVESTOR: Mgr. Michal Černek		Ing. PETER KLEMAN	
NAZOV A Miesto stavby:		ARS-PROJEKT s.r.o.	
VYŤAČANIE A SKLADOVANIE MEDU – BOJNÍČKY		LUDOVÁ 9	
Objekt č.1 – Objekt pre výtáčanie a skladovanie medu		917 01 TRNAVA	
PROFESIA:		TEL.:0905 784 482	
STATIKA		PÔDORYS STRECHY–ROZPERY A STUŽIDLÁ	
NAZOV VÝKRESU:		DÁTUM:	
		06./2022	
		FORMÁT:	
		3x44	
		ČÍSLO ZÁKAZKY:	
		22_0109	
		STUPEŇ PD:	
		SP	
		MIERKA:	
		1:100	
		ČÍSLO VÝKRESU:	
		S-04	