


PÔDORYS 1.NP

Ø 1:100

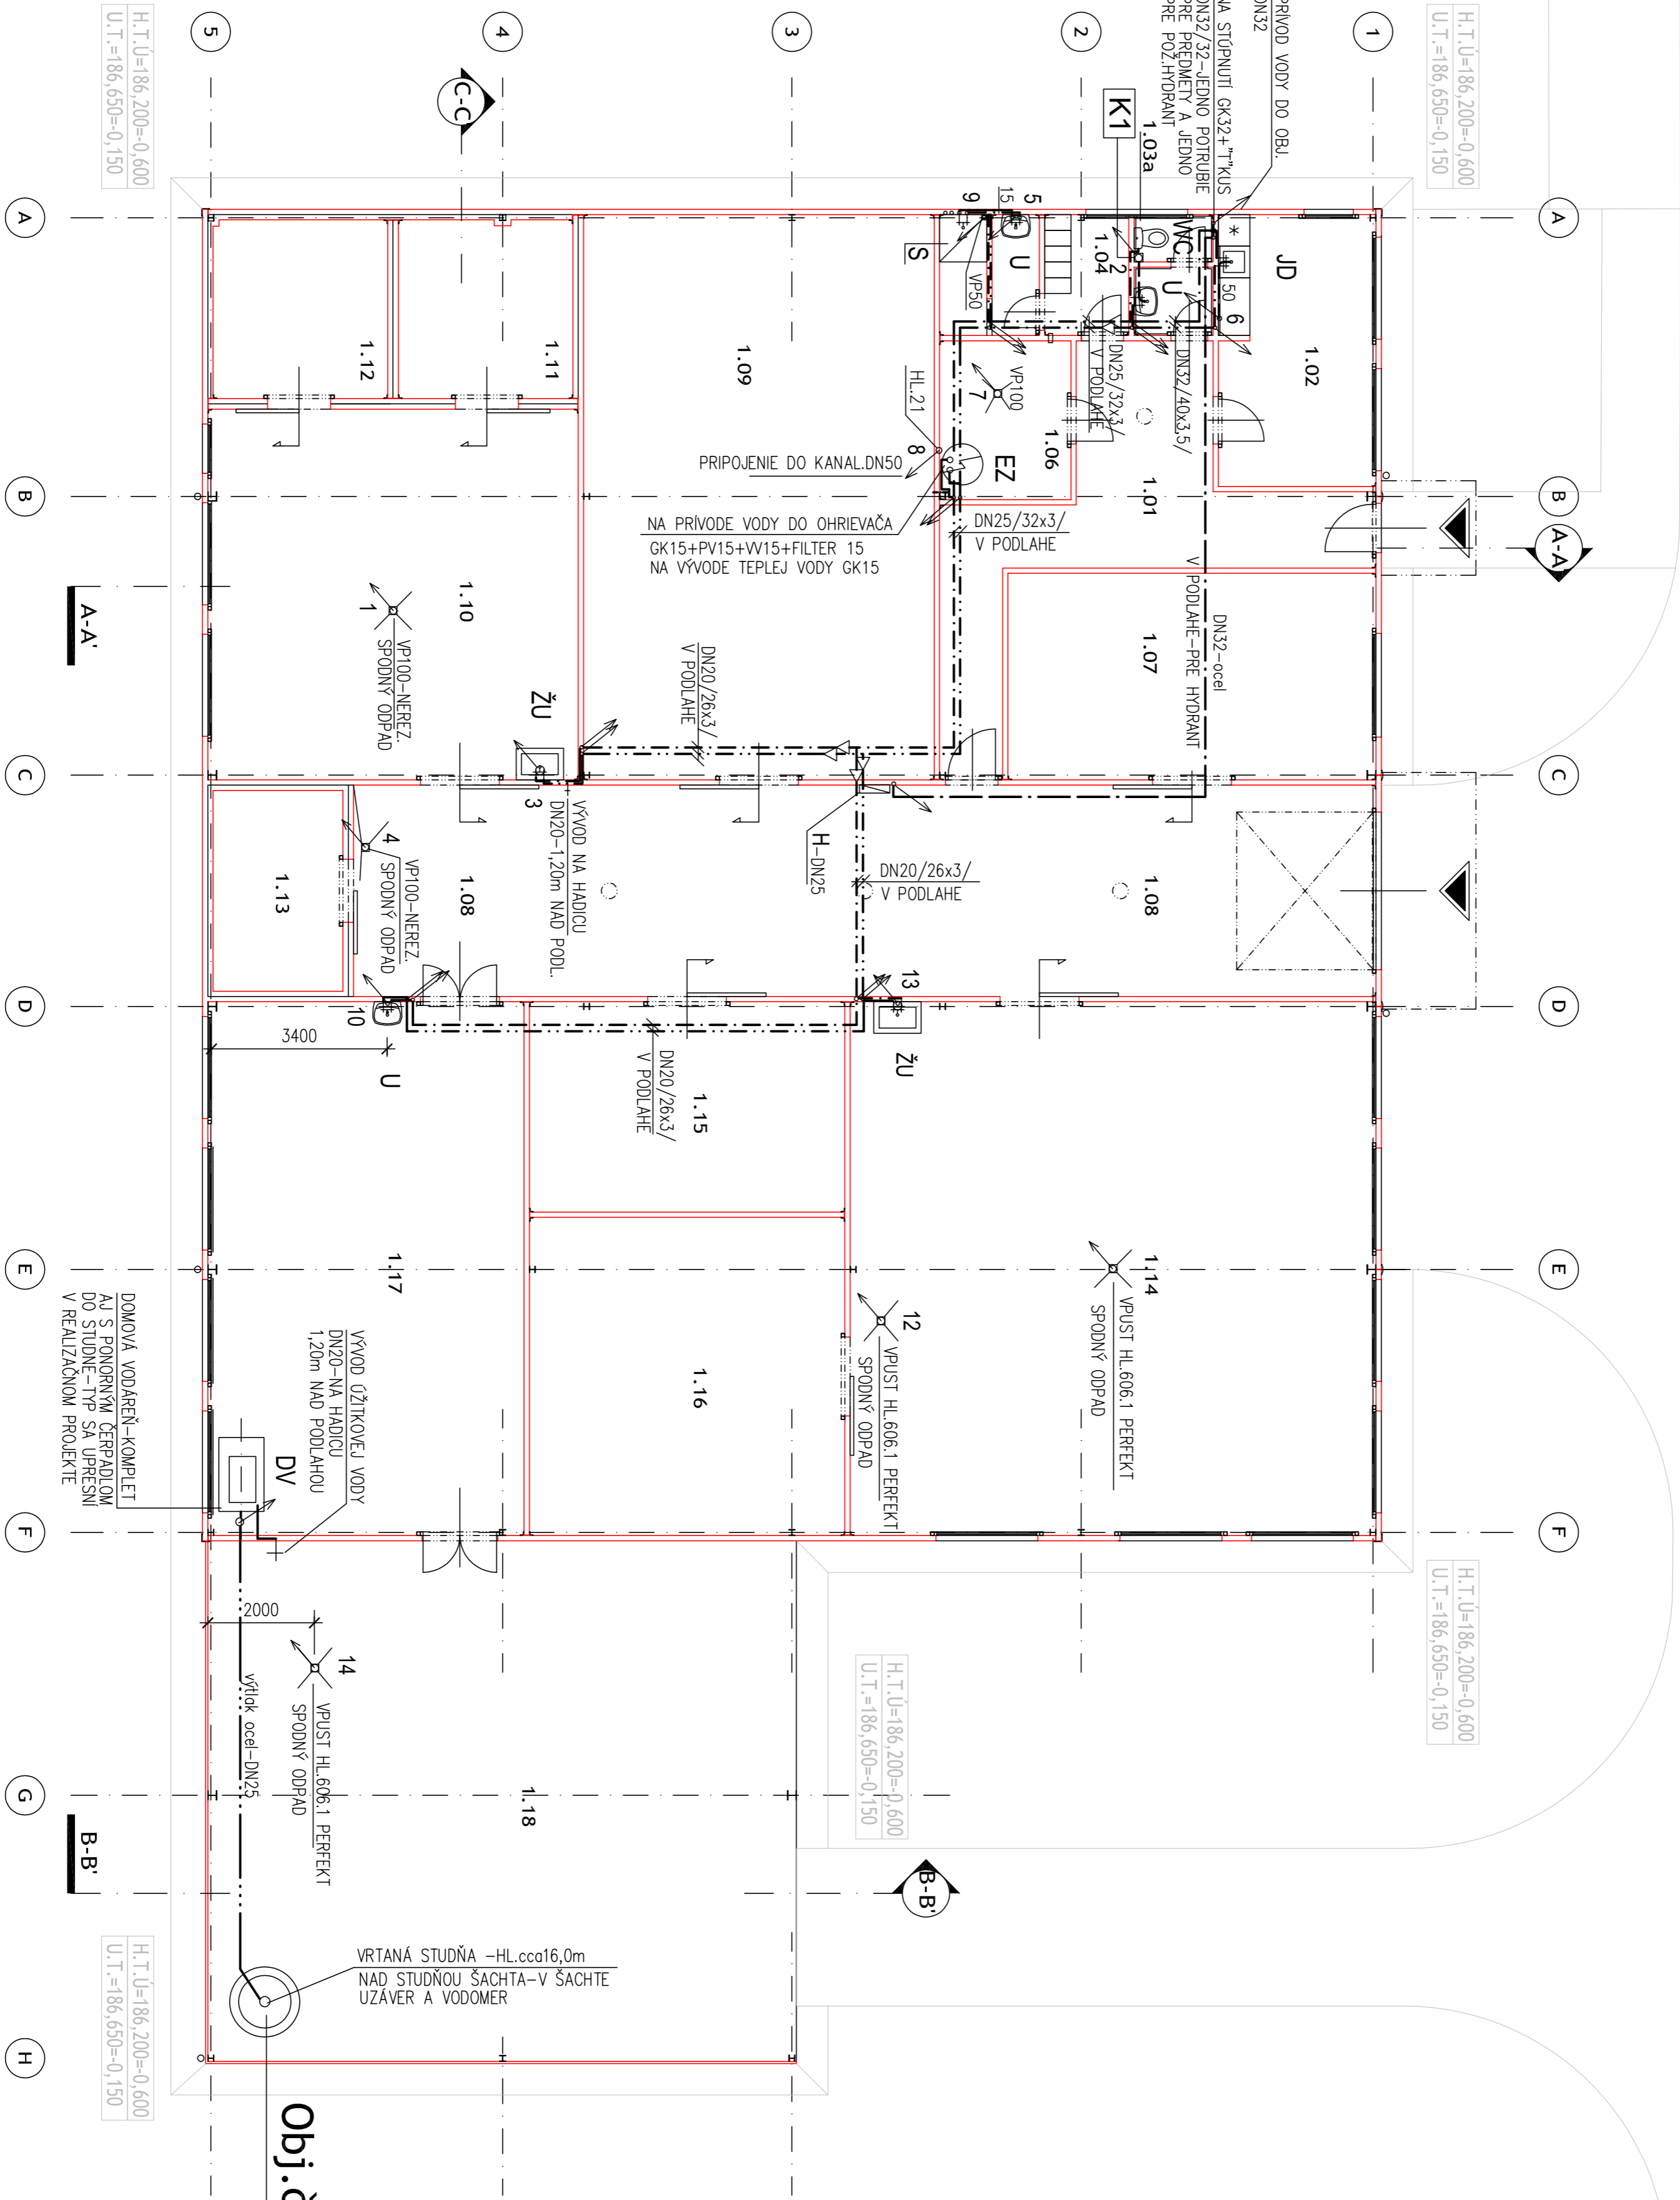

LEGENDA MIESTNOSTÍ 1.NP

označenie	účel miestnosti	plôcha [m²]	úprava podlahy
1.01	chodba	23.69	keranická dlažba protismyková
1.02	kancelária	15.45	keranická dlažba protismyková
1.03	predsieň wc	1.95	keranická dlažba protismyková
1.03a	wc	1.35	keranická dlažba protismyková
1.04	šatňa	3.68	keranická dlažba protismyková
1.05	umývárň	4.21	keranická dlažba protismyková
1.06	technická miestnosť	7.55	prieviselná betón. podlaha látá
1.07	expedický sklad	27.51	prieviselná betón. podlaha látá
1.08	manipulačný priestor	78.15	prieviselná betón. podlaha látá
1.09	sklad medu	71.70	prieviselná betón. podlaha látá
1.10	balaren medu	49.66	prieviselná betón. podlaha látá
1.11	termo box	11.26	prieviselná betón. podlaha látá
1.12	termo box	11.28	prieviselná betón. podlaha látá
1.13	mráziači box	9.44	prieviselná betón. podlaha látá
1.14	manipulačná hala	101.50	prieviselná betón. podlaha látá
1.15	sklad	24.00	prieviselná betón. podlaha látá
1.16	chladený box	36.30	prieviselná betón. podlaha látá
1.17	diera	61.04	prieviselná betón. podlaha látá
1.18	prístrešok	110.81	prieviselná betón. podlaha látá

LEGENDA - POTRUBIE

- POTRUBIE KANALIZÁCIE –NAVRHOVANÉ
- NOVODUROVÉ PRÍPOJOVACIE POTRUBIE
- POTRUBIE STUDENEJ VODY
- POTRUBIE TEPLEJ VODY
- POTRUBIE POŽIARNEJ VODY
- POTRUBIE ÚŽŤIKOVEJ VODY–VŤIAK ZO STUDNE DO VODÁRNE
- KANALIZAČNÁ STUPAČKA ODVETRAMÁ NAD STRECHU–UKONČENÁ VENTILACIACOU

LEGENDA - PREDMETY

- WC DITUROVÝ ZÁCHOD L'RA. KOMB. SO ZADNÝM ODPADOM–KOMPLET AJ SO SEDÁTKOM
- U DITUROVÉ UMÝVADLO L'RA–550mm, SIFÓN DN50–KRYT NA SIFÓN A STOLANOVÁ JEDNOPAKOVÁ BATERIA UMÝVADLOVÁ
- JD JEDNODIELNÝ DREZ V KUCHYNSKEJ LINKE–SIFÓN DN50, A JEDNOPAKOVÁ STOLANOVÁ BATERIA DREZOVÁ
- S SPRCHOVÁ NÁSTENNÁ JEDNOPAKOVÁ BATERIA, KOMPLET SO SPRCHOU A DRŽIAKOM SPRCHY
- Žu UMÝVACIE ŽŤABY–DODÁVKA TECHNOLOGICKEJ ČASŤI, NIE SU DODÁVKOU ZT ZT–RIEŠI PRÍVOD VODY A ODPAD DO KANALIZÁCIE
- DV DOMOVÁ VODÁREŇ–KOMPLET DODÁVKA AJ S POKROVNÝM ČERPADLOM DO STUDNE TYP SA ÚPRESNÍ V ĎALŠOM STUPNI PD
- EZ ELEKTRICKÝ ZÁSOBNÍK TEPLÉJ VODY OBSAH 120 l TYP SA ÚPRESNÍ V ĎALŠOM STUPNI PD

±0,000=186,800

Obj.č.1

Obj.č.4

HLAVNÝ INŽINIER PROJEKTU:		ZODPOVEDNÝ PROJEKTANT	
Ing. JÁN BOČORA		Ing. Eva PETROVIČOVÁ	
INVESTOR:		Mgr. MICHAL ČERNÉK	
NÁZOV STAVBY:		VYTÁČANIE A SKLADOVANIE MEDU - BOJNÍČKY	
OBJEKT:		Obj.č.1: OBJEKT PRE VYTÁČANIE A SKLADOVANIE MEDU	
PROFESIA:		ZDRAVOTECHNICKÁ	
OBSAH VÝKR.:		PÔDORYS 1.NP	
Ing. Ján Bočora - AgB Vyhodnotená 40,90091, Limbach Tel: 00421-33-647 72 79 e-mail: ing.bochora@gmail.com		Ing. Ján Bočora - AgB Vyhodnotená 40,90091, Limbach Tel: 00421-33-647 72 79 e-mail: ing.bochora@gmail.com	
STUPEŇ		FORMÁT	
DSP		6x44	
DATUM		Č. ZAKÁZKY	
06/2022		03/2022	
MIERKA		Č. ARCH.	
1:100			
Č. VÝKR.		Č. SÚPRÁVY	
ZT-2			