



PODORYS ZÁKLADOV

1:100

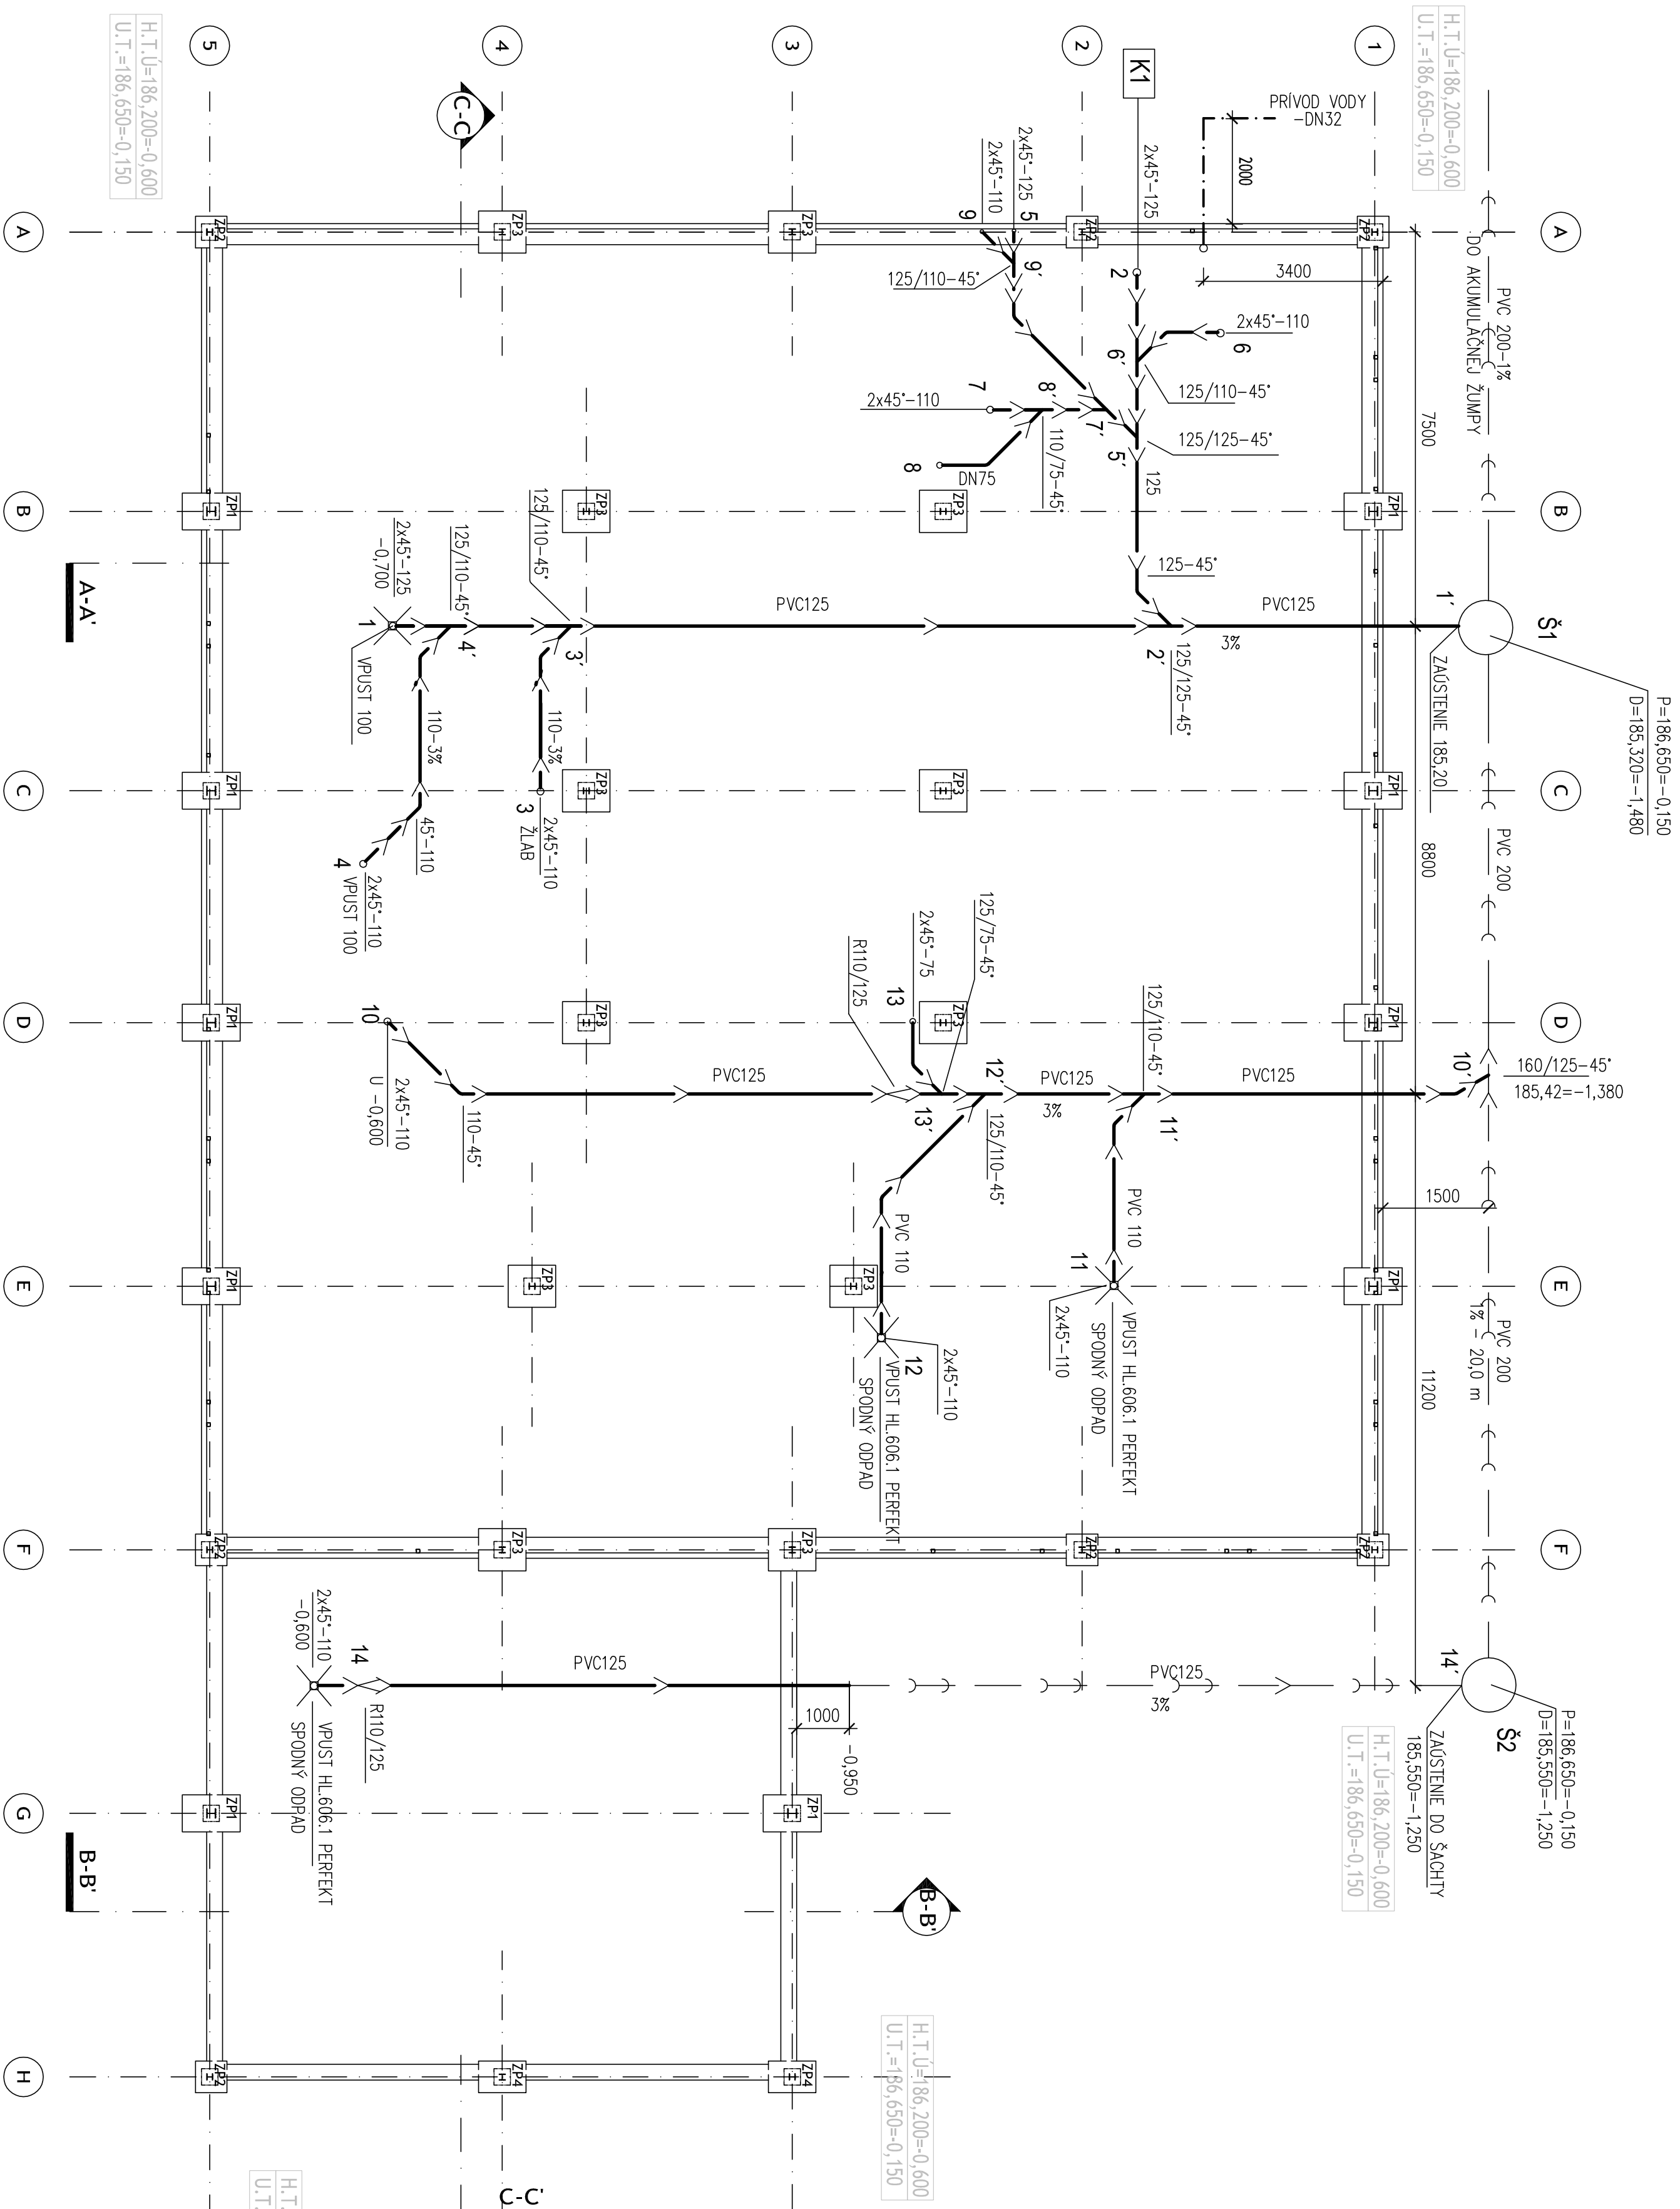

LEGENDA

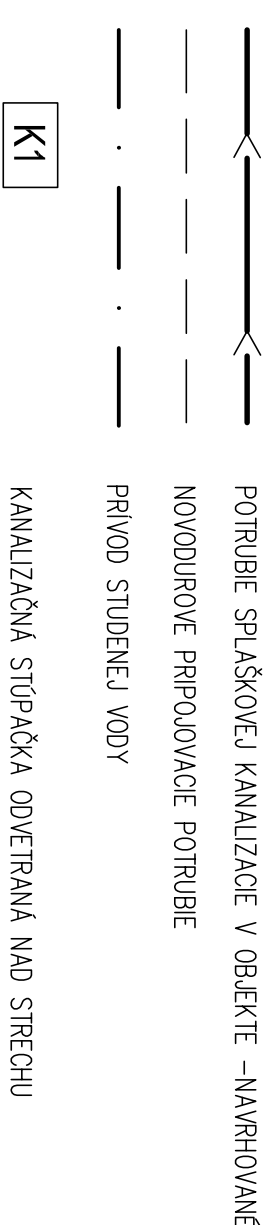

KANALIZAČNÁ STÚPAČKA ODVETRANÁ NAD STRECHU

 $\pm 0,000 = 186,800$

Obj.č.1

HLAVNÝ INŽINIER PROJEKTU:		ZODPOVEDNÝ PROJEKTANT	
Ing. Ján BOČORA		Ing. Eva PETROVIČOVÁ	
INVESTOR:		Mgr. MICHAL ČERNĚK	
NAZOV STAVBY:		VYTÁČANIE A SKLADOVANIE MEDU - BOJNÍČKY	
OBJEKT:		Obj.č.:1. OBJEKT PRE VYTÁČANIE A SKLADOVANIE MEDU	
PROFESIA:	ZDRAVOTECHNIKA		
OBŠAH VÝKR.:	PÔDORYS ZÁKLADOV		
Č. VÝKR.	ZT-1		Č. SUPRÁVY