REZ A-A'

1:50

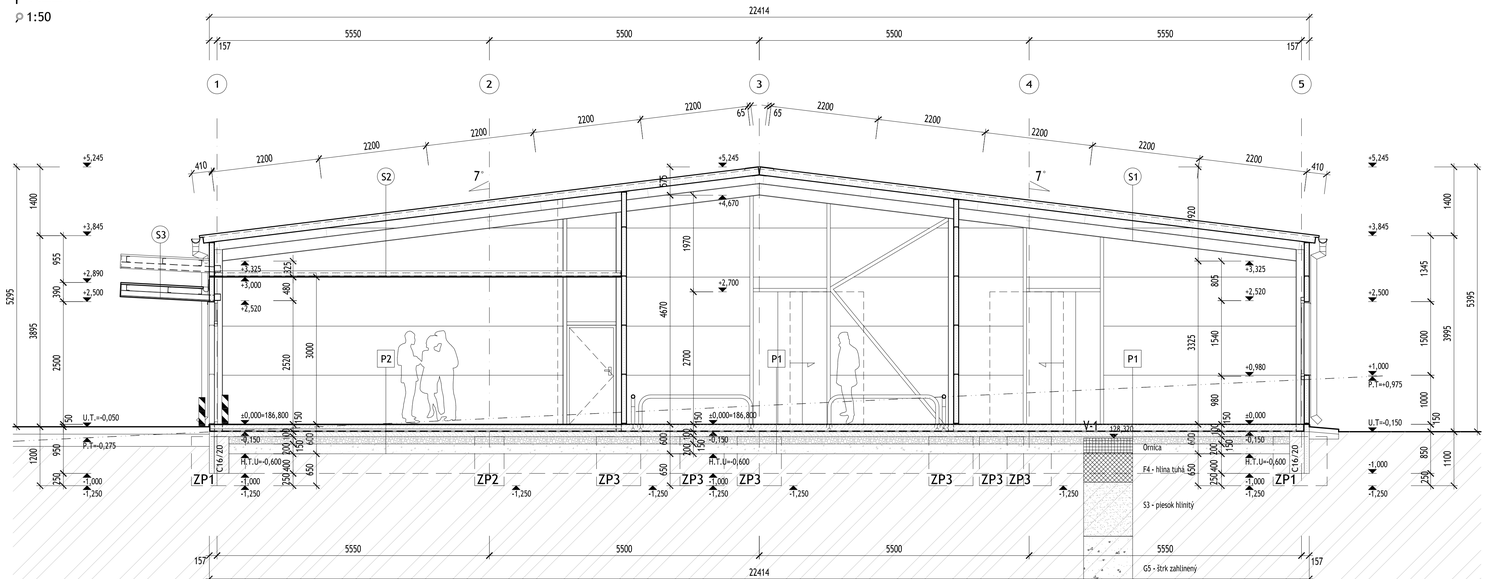
22414
5550
5500
5500
5550
157
157
1
2
3
4
5
S1
S2
S3
7°
7°
+5,245
+3,845
+2,890
+2,500
+4,670
+2,700
+3,325
+3,000
+2,520
+0,980
+1,000
P.T.=0,975
U.T.=0,150
±0,000
±0,000=186,800
U.T.=-0,050
P.T.=0,275
-0,150
-1,000
-1,250
P.T.U=-0,600
C16/20
ZP1
ZP2
ZP3
P1
P2
V-1
138,000
Ornica
F4 - hlina tuhá
S3 - piesok hlinitý
G5 - štrk zahlinený
ZZ414
5295
1400
955
390
3895
2500
1200
950
350
410
2200
2200
2200
2200
2200
2200
2200
2200
2200
2200
65
65
1970
1920
805
1540
3325
980
2520
3000
2700
4670
600
650
400
650
1345
1500
3995
1000
850
1100
150
250
400
300
150
150
150