


SITUÁCIA VODOROVNÉHO DOPRAVNÉHO ZNAČENIA - ČASŤ 3.

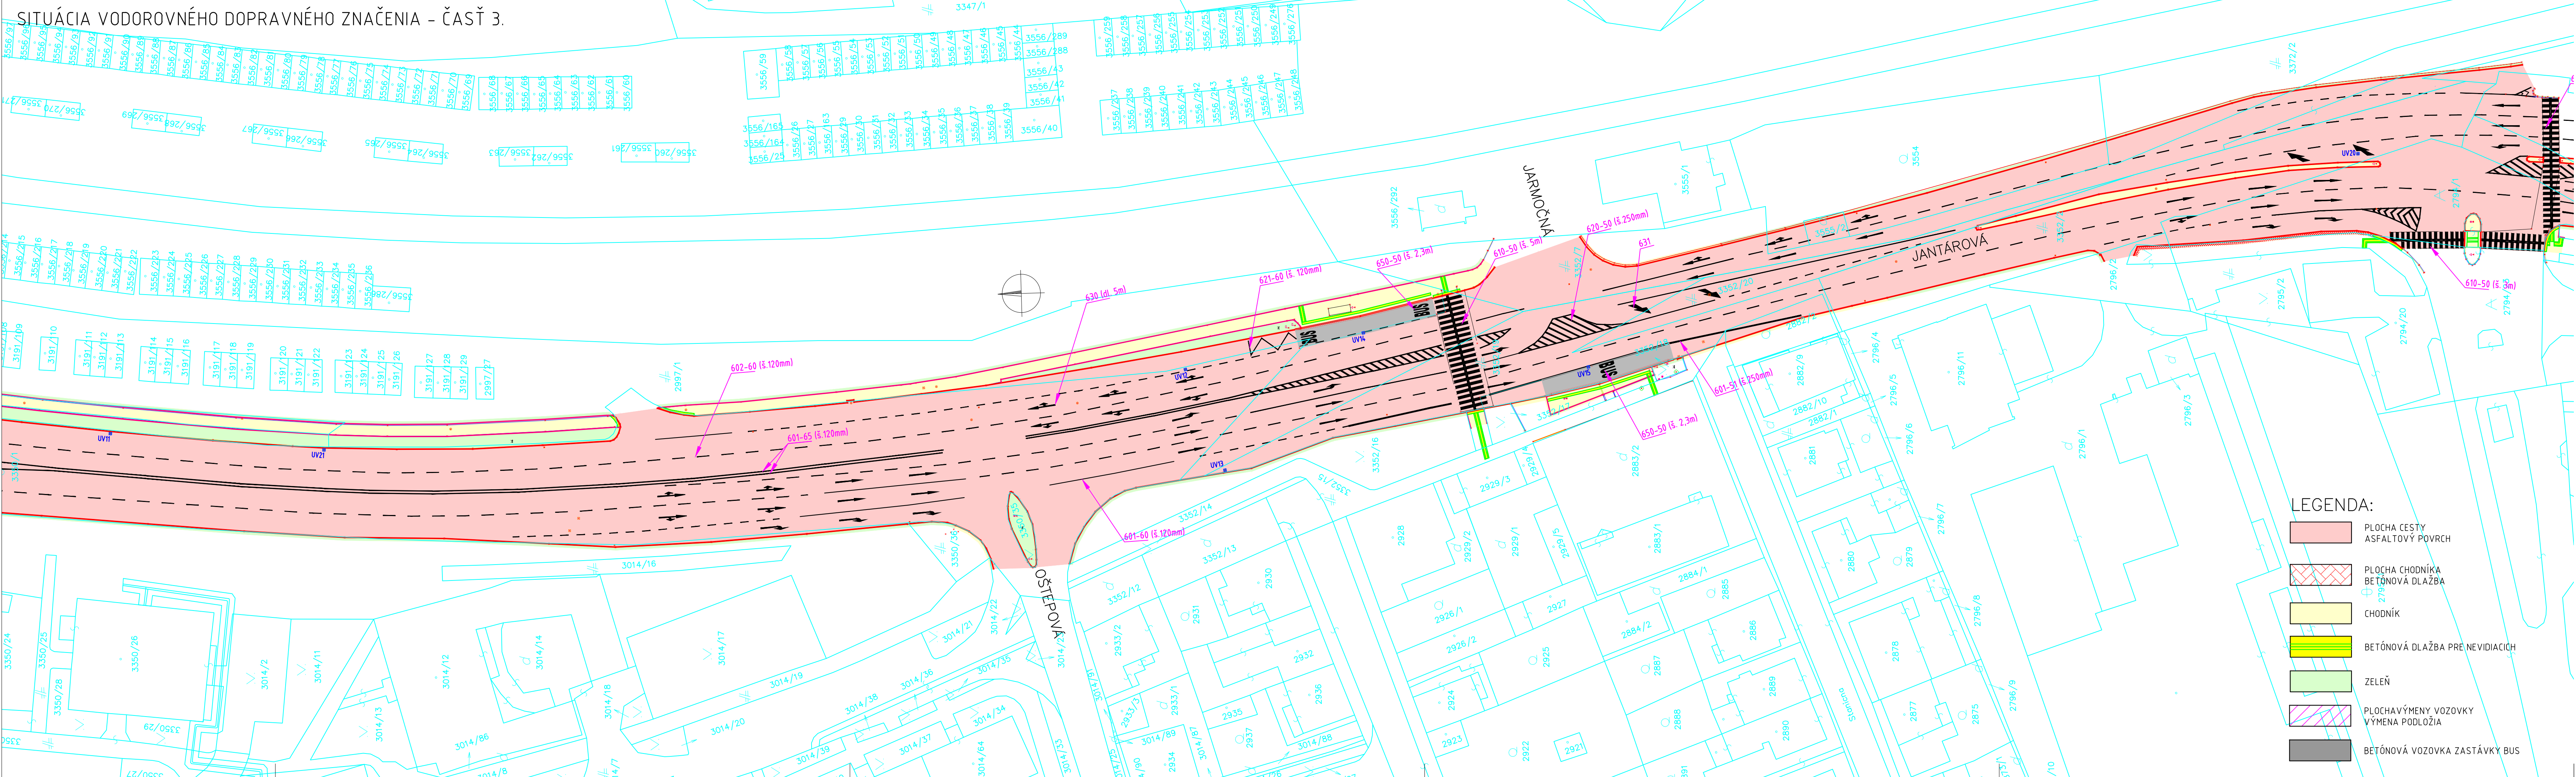

106-00

VYPRACOVAL: Ing. Dušan Vongrej	TECH. KONTROLA: Ing. Michal Matuška	ZHOTOVITEĽ: MP Construct s.r.o. Obrancov Mieru 13 040 01 Košice	
ZOD. PROJEKTANT: Ing. Dušan Vongrej			
OBJEDNÁVATEĽ: Mesto Košice, Trieda SNP 48/A, 040 11 Košice			
KRAJ: VÚC Košický samosprávny kraj	OKRES: Košice II		
STAVBA: REKONŠTRUKCIA KOMUNIKÁCIÍ V MESTE KOŠICE - DODÁVATEĽSKÝ ÚVER ČASŤ II		ČÍSLO ZÁKAZKY: MP-2022-002	
ČASŤ STAVBY: REKONŠTRUKCIA KOMUNIKÁCIE - JANTÁROVÁ		STUPEŇ: DSPRS	
PRÍLOHA: SITUÁCIA VODOROVNÉHO DOPRAVNÉHO ZNAČENIA - ČASŤ 3.		DÁTUM: 02/2022	
		FORMÁT: 6x A4	
		MIERKA: 1:500	
		ČÍSLO PRÍLOHY: 04.3	SÚPRAVA: