


SITUAÇÃO KM 0,000 - 0,30

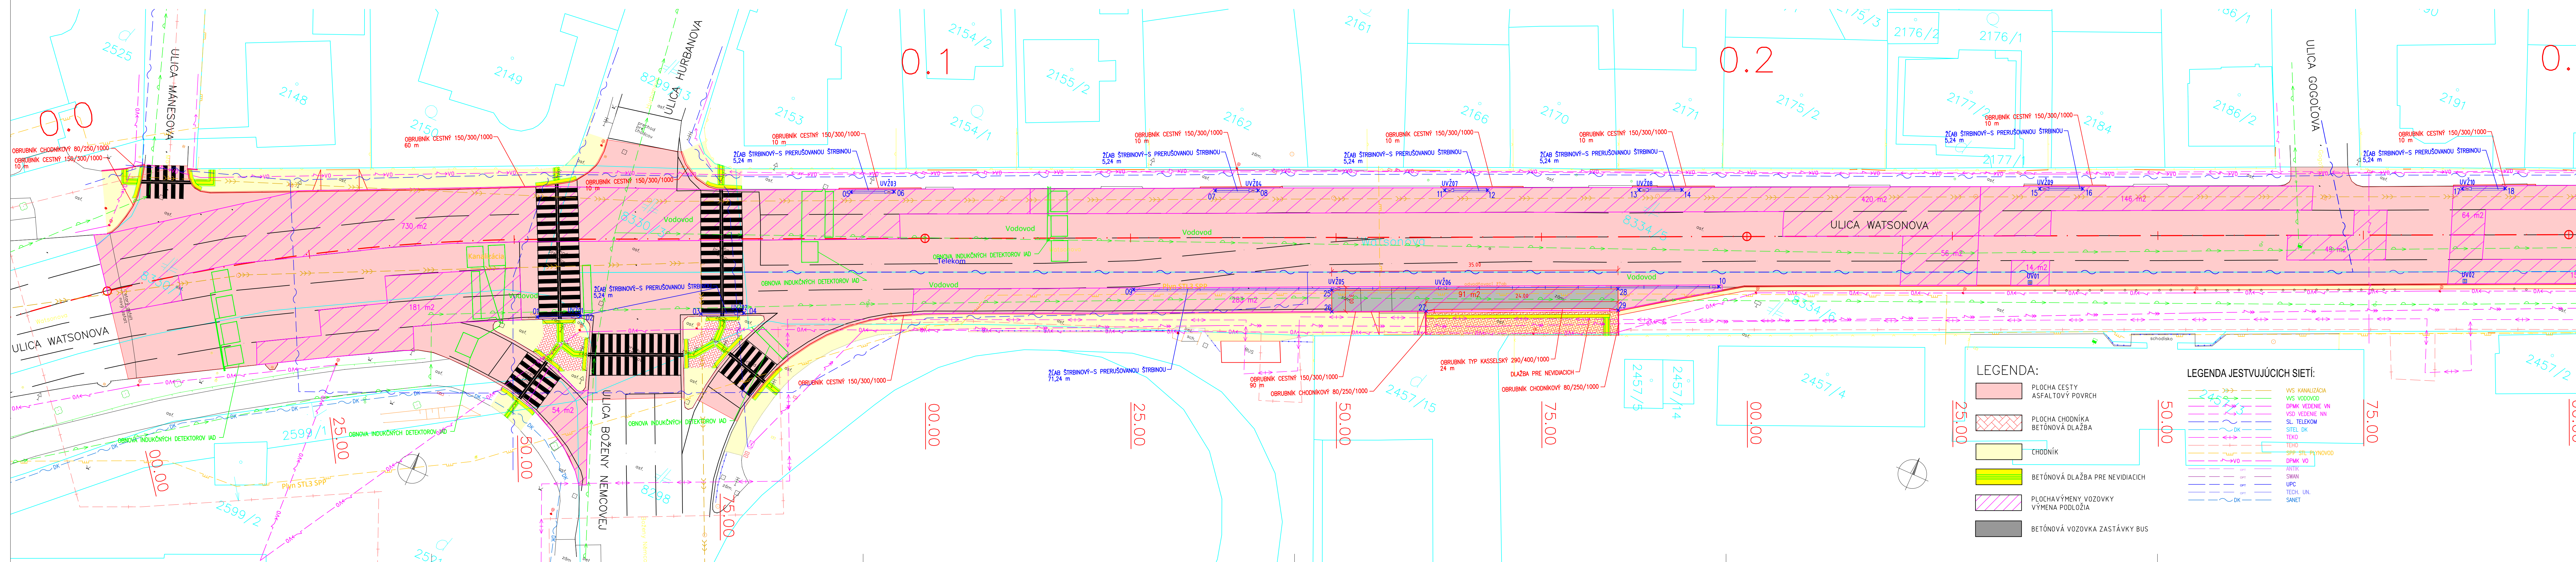

VYTYČOVANÉ BODY		
Č. BODOU	Y (m)	X (m)
01	264026,93	1237952,17
UV201	264022,75	1237950,20
02	264022,19	1237949,93
03	264008,89	1237943,76
UV202	264004,71	1237941,81
04	264004,14	1237941,55
05	263998,20	1237922,82
UV203	263993,99	1237920,92
06	263993,43	1237920,67
07	263957,76	1237904,71
UV204	263953,55	1237902,82
08	263952,98	1237902,57
09	263961,98	1237919,73
UV205	263939,52	1237909,65
UV206	263927,67	1237904,32
10	263897,00	1237890,55
11	263932,26	1237893,37
UV207	263931,69	1237893,12
12	263927,47	1237891,24
13	263910,65	1237883,75
UV208	263910,08	1237883,49
14	263905,86	1237881,61

Súradný systém S-JTSK

Výškový systém Bpv

Trieda presnosti STN 73 0422

101-00

VYPRACOVANÉ: Ing. Dušan Vongrej		TECH. KONTROLA: Ing. Michal Maťuška		ZHOTOVITEĽ: MP Construct s.r.o. Obrancov Mieru 13 040 01 Košice	
ZOD. PROJEKTANT: Ing. Dušan Vongrej					
OB. JEDNÁVATEĽ: Mesto Košice, Trieda SNP 48/A , 040 11 Košice					
KRAJ: Košický kraj	OKRES: Košice I	KATASTER: Severné Mesto			
STAVBA: REKONŠTRUKCIA KOMUNIKÁCIÍ V MESTE KOŠICE				ČÍSLO ZÁKAZKY:	
				STUPEŇ	DSPRS
ČASŤ STAVBY:				DÁTUM:	05/2023
REKONŠTRUKCIA MIESTNEJ CESTY - WATSONOVA				FORMÁT:	7x44
				MIERKA:	1:250
PRÍLOHA: SITUÁCIA KM 0,000 - 0,300				ČÍSLO PRÍLOHY:	SÚPRAVA:
				02.1	