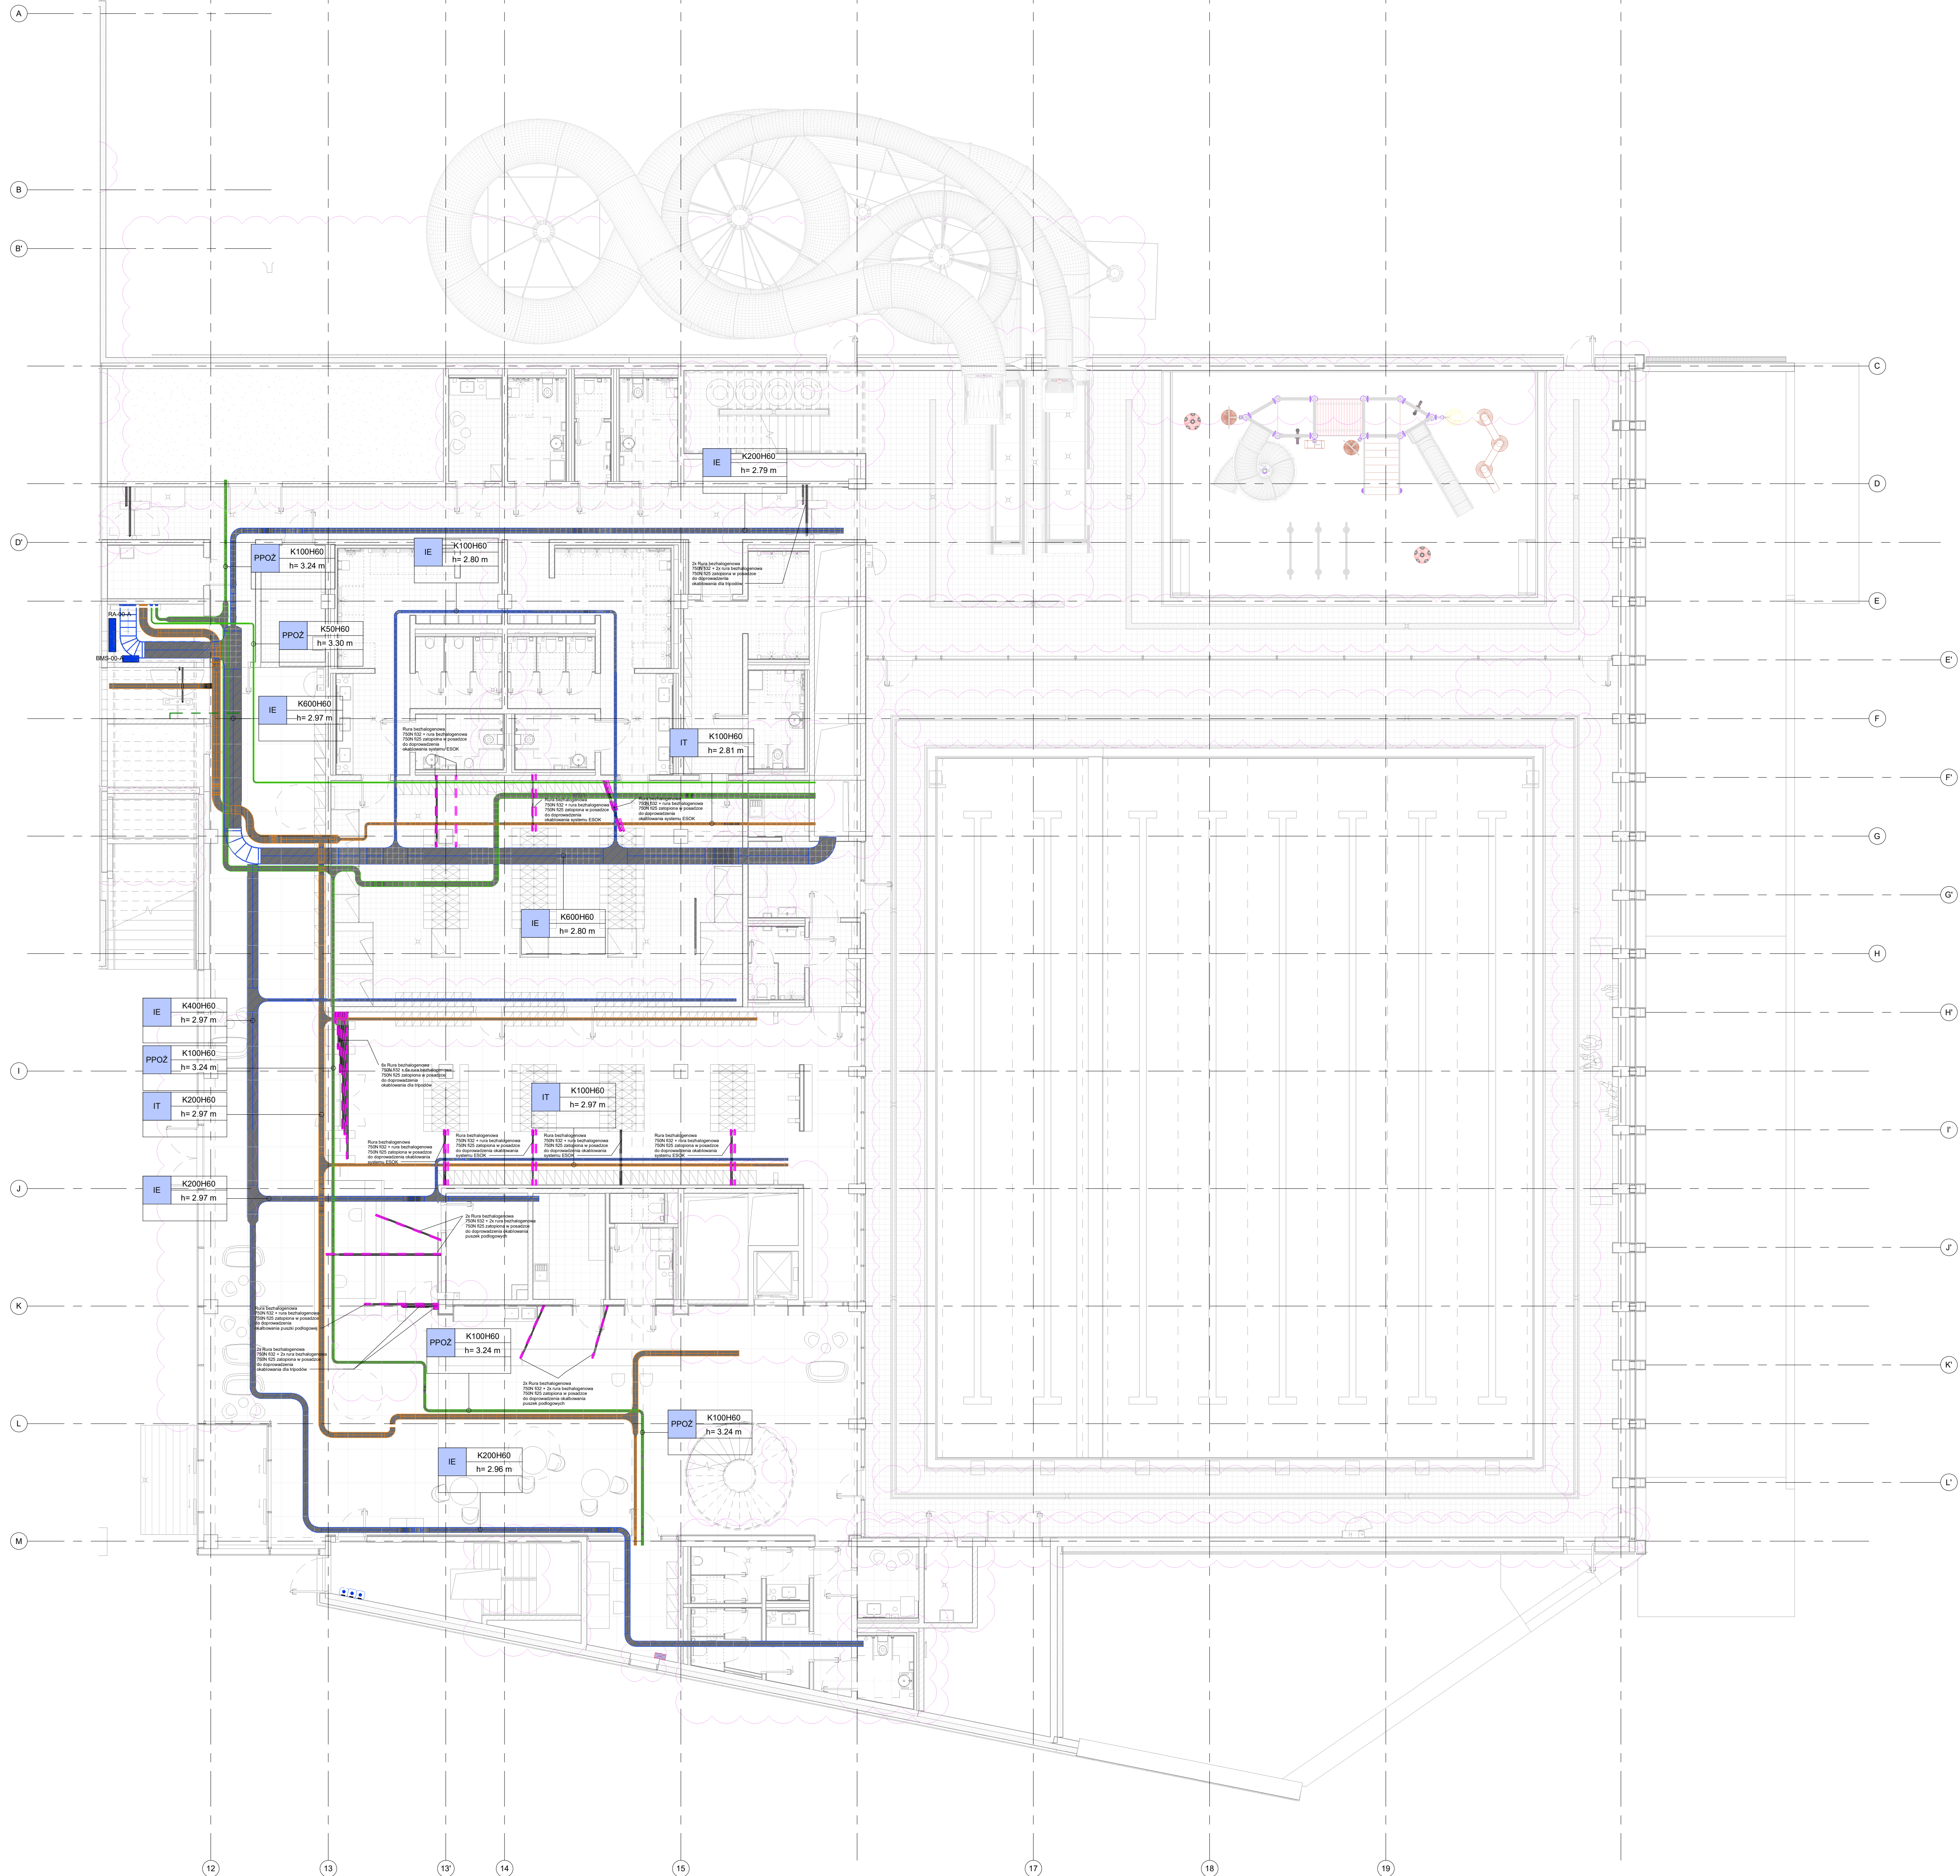


[illegible]

Diagram illustrating the relationship between dimensions and length for a cable:

- Top: szerokość koryta/drabiny
- Left: K: koryta/D: drabina
- Right: wysokość koryta/drabiny
- Center: K200H80 DK=...
- Bottom: wysokość prowadzenia koryta/drabiny (dł. koryta)

[illegible]

NAZWA OBIEKTU BUDOWLANEGO	
KOMPLEKS SPORTOWY W PIEKARACH ŚLĄSKICH, BUDOWA BASENU ZE SPA I STREFA FITNESS, HALI SPORTOWEJ, ZE STRZELNICĄ SPORTOWĄ I GARAZEM PODZIEMNYM, WRAZ Z ZAGOSPODAROWANIEM TERENU ORAZ NIEZBĘDNA INFRASTRUKTURA TECHNICZNA PODZIEMIA I NAZIEMNA	
FAZA PROJEKTU	LOKALIZACJA OBIEKTU BUDOWLANEGO
Projekt Techniczny	PIEKARY ŚLĄSKIE UL. SOLIDARNOŚCI

GENERALNY PROJEKTANT


jsk architektci | psczynski i rutz

JSK Architekci Sp. z o.o.
ul. Żwirki i Wigury 18
02-092 Warszawa
tel.: 0048 22 660 30 00
e-mail: jsk@jskarchitekci.pl

PROJEKTOWY BRANŻOWY

bd group

BD Group Sp. z o.o. Sp. k.
ul. Przyjaźni 66/L1
53-030 Wrocław
e-mail: biuro@bd-group.pl



TYTÖL RYSUNKU

NUMER PROJEKTU	FAZA PROJEKTU	BRANŻA	OBJEKT	RODZAJ RYSUNKU	POZIOM	NUMER RYSUNKU	NUMER REWIZJI
----------------	---------------	--------	--------	----------------	--------	---------------	---------------