


Przekrój B-B Budynek A

1 : 75

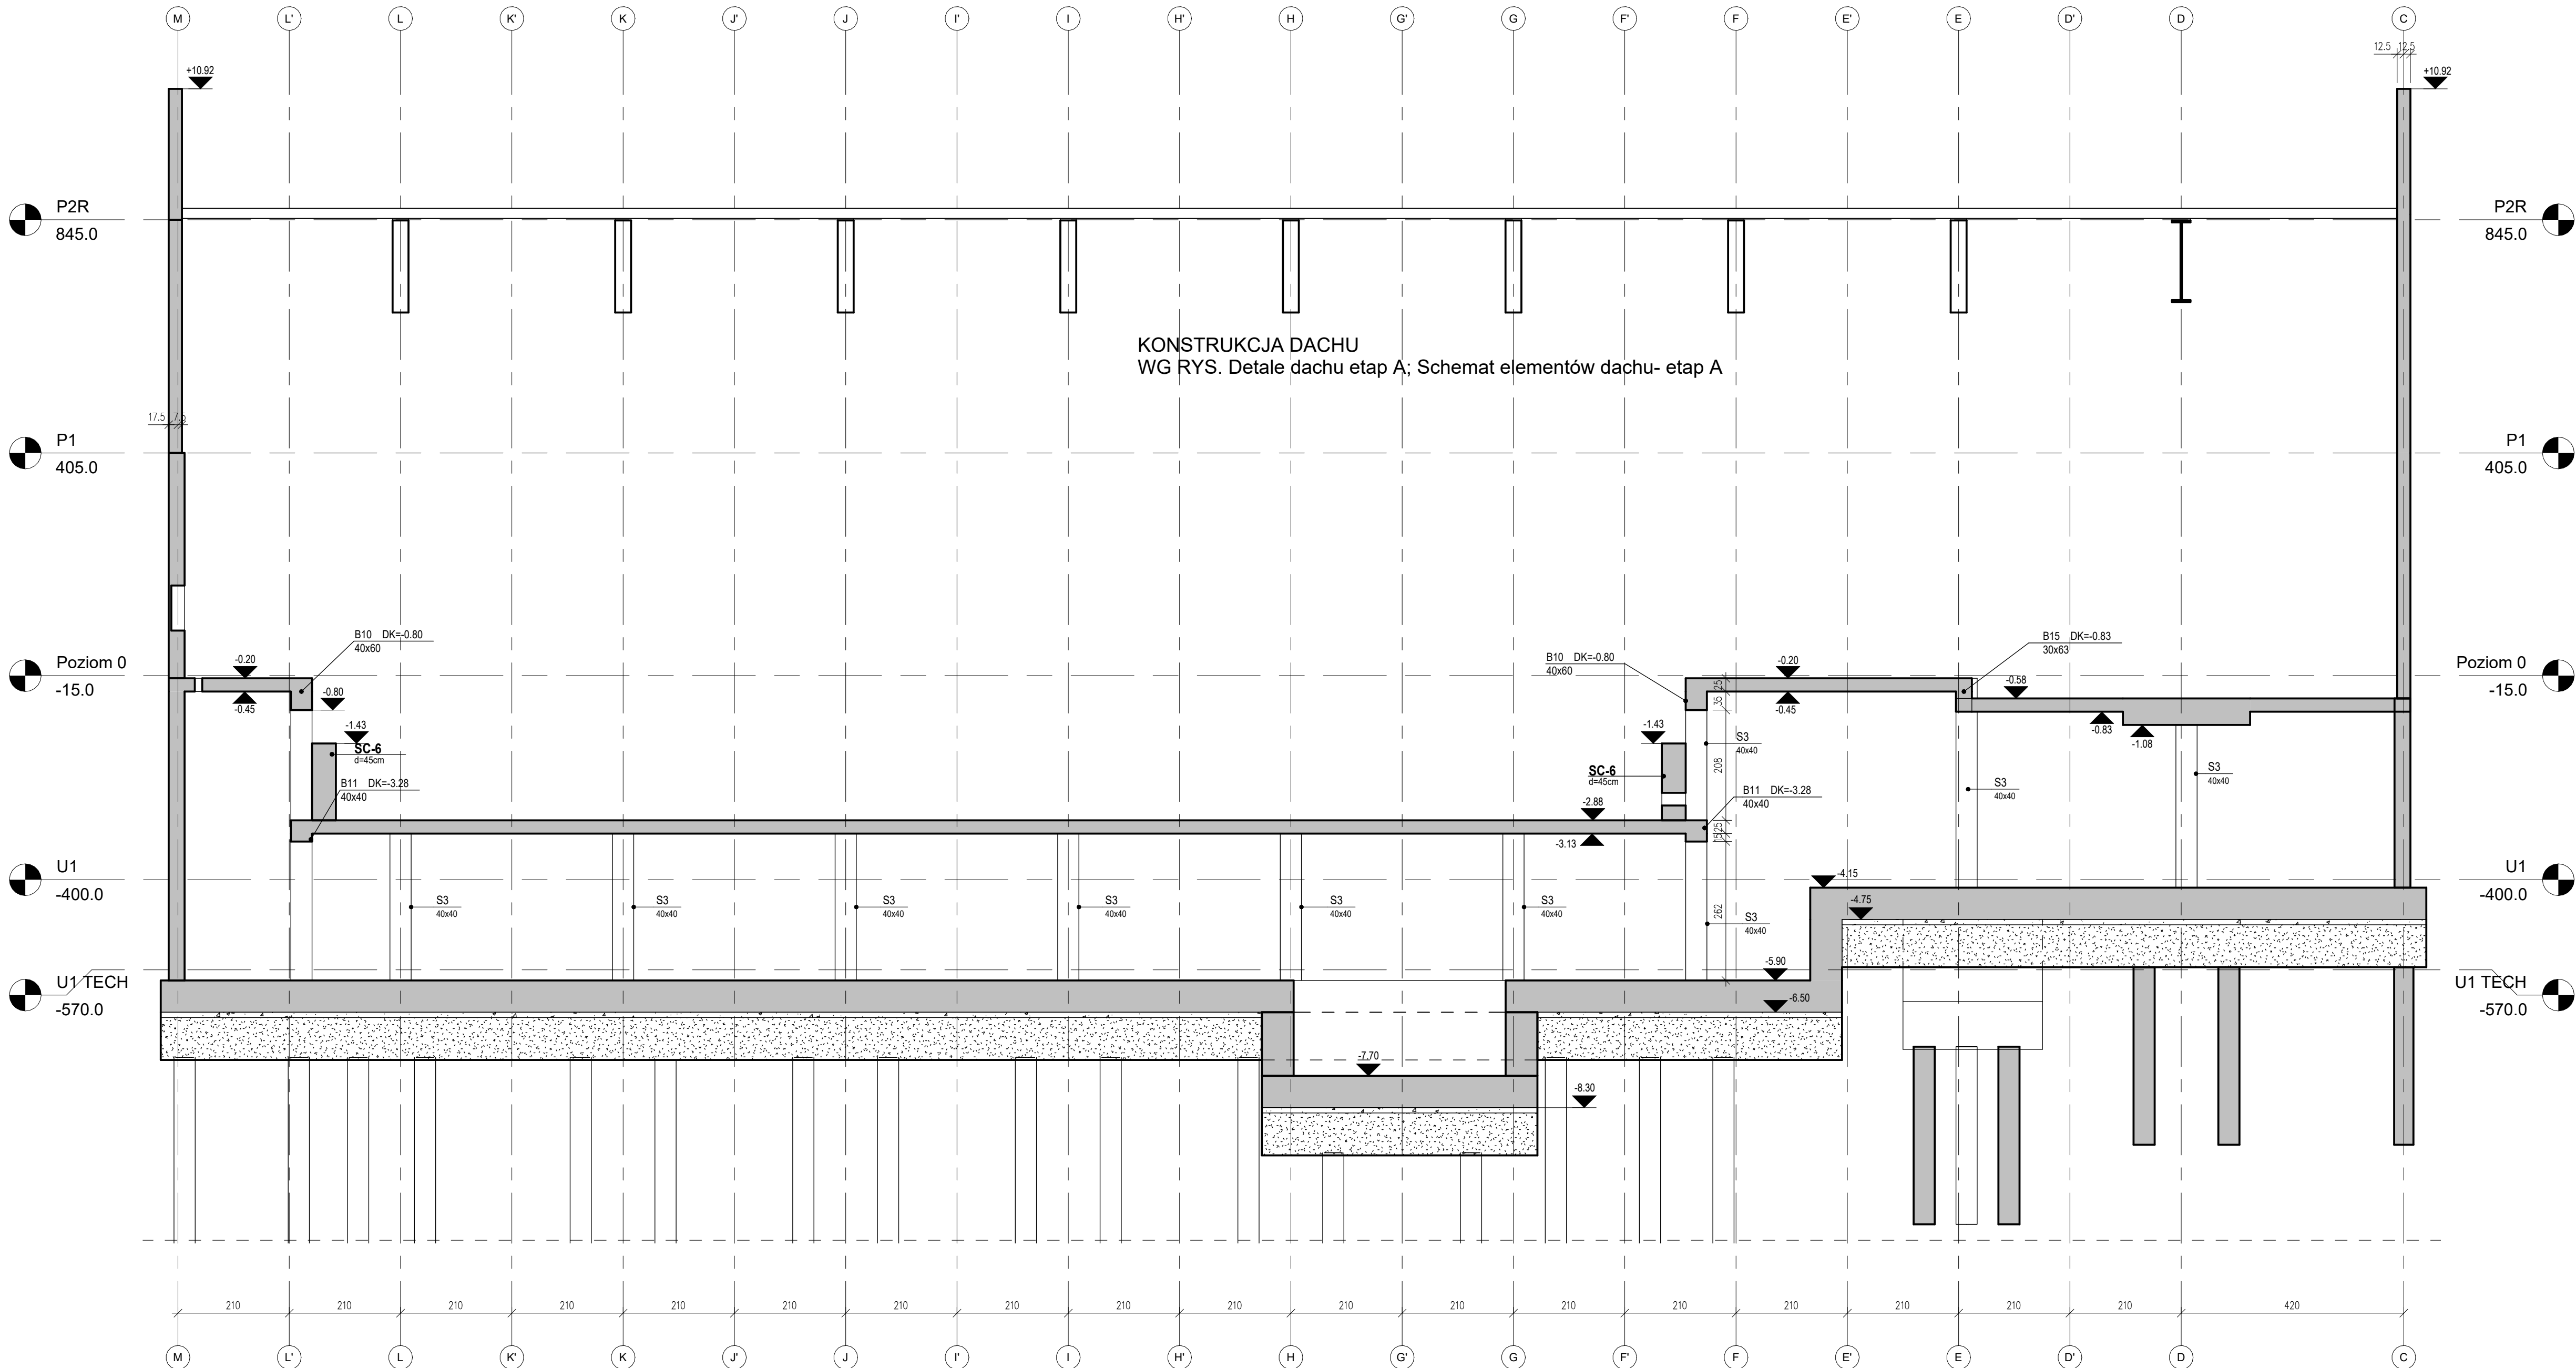

LEGENDA:	
	- ELEMENT ŻELBETOWY NOŚNY
	- ELEMENT PREFABRYKOWANY
	- ELEMENTY ŻELBETOWE KONDYGNACJI WYŻSZEJ
	- ŚCIANA MUROWANA NOŚNA

PF... PŁYTA FUNDAMENTOWA
B... BELKA ŻELBETOWA
S... SŁUP ŻELBETOWY
PS... ŻELBETOWA PŁYTA STROPOWA
R... ŻELBETOWA PŁYTA RAMPY
SC... ŚCIANA ŻELBETOWA
TR... TRYBUNA
BLE... PREFABRYKOWANY ELEMENT TRYBUNY
ST... STOPNIEK TRYBUNY
SM... ŚCIANA MUROWANA
P... PODEST TRYBUNY
Sp... SPOCZNIK MONOLITYCZNY
BS... BIEG SCHODOWY
PAL... PAL ŻELBETOWY
GK... GÓRNA KREWEDŻ
DK... DOLNA KREWEDŻ
DKO... DOLNA KREWEDŻ OTWORU
RO... OS OTWORU

KLASA EKSPOZYCYJNOCIŁUNA:			
PŁYTA FUNDAMENTOWA	XC2, XD1	50mm (spód)	40mm (wierzch)
ŚCIANY KOND. PODZIEMNYCH	XC3, XD1	35mm	
SŁUPY KOND. PODZIEMNYCH	XD1	45mm	
BELKI KOND. PODZIEMNYCH	XC1, XD1	40mm	
STROPY KOND. PODZIEMNYCH	XC3, XD1	35mm	
ŚCIANY KOND. NADZIEMNYCH	XC1	30mm	
SŁUPY KOND. NADZIEMNYCH	XC1	40mm	
BELKI KOND. NADZIEMNYCH	XC1	30mm	
STROPY KOND. NADZIEMNYCH	XC1	25mm	
BIEGI I SPOCZNIKI SCHODOWE	XC1	25mm	

KLASA BETONU:
FUNDAMENTY C30/37 W8
ELEMENTY STYKAJĄCE SIĘ Z GRUNTEM C30/37 W8
SŁUPY C40/50
BELKI, ŚCIANY, STROPY, SPOCZNIKI, BIEGI WEWNĘTRZNE C30/37
BIEGI ZEWNĘTRZNE C30/45
BETON PODŁADOWY C8/10

STAL ZBROJENIOWA:
PRĘTY ZBROJENIOWE B500 SP
STAL KONSTRUKCYJNA S235 J2, S355 J2

DREWNO KLEJONE WARSTWOWO GL30c

UWAGI:
1) RYSUNKI ROZPATRYWAĆ ŁĄCZNIE Z PROJEKTEM ARCHITEKTURY I PROJEKTAMI BRANŻOWYMI.
2) UZUPEŁNIENIEM DOKUMENTACJI RYSUNKOWEJ JEST OPIS TECHNICZNY.
3) PROJEKT ARCHITEKTURY JEST PROJEKTEM NADRZĘDNYM.
WSZYSTKIE ROZBIĘŻNOŚCI POMIĘDZY POSZCZEGÓLNYMI BRANŻAMI SKONSULTOWAĆ Z UPRAWNIIONYMI PROJEKTANTAMI.
4) LOKALIZACJA MUROWANYCH ŚCIAN NIENOŚNYCH WG RYSUNKÓW ARCHITEKTURY.
5) PROJEKT JEST CHRONIONY PRAWEM AUTORSKIM.

Nr.	Data	Zmiany

245-PW-KON-EA-PRZ-BC-1120-A0

NUMER PROJEKTU	FAZA PROJEKTU	BRANŻA	OBIEKT	RODZAJ RYSUNKU	POZIOM	NUMER RYSUNKU	NUMER REWIZJI
----------------	---------------	--------	--------	----------------	--------	---------------	---------------

NAZWA OBIEKTU BUDOWLANEGO
KOMPLEKS SPORTOWY W PIEKARACH ŚLĄSKICH, BUDOWA BASENU ZE SPA I STREFA FITNESS, HALI SPORTOWEJ ZE STRZELNICĄ SPORTOWĄ I GARAŻEM PODZIEMNYM, WRAZ Z ZAGOSPODAROWANIEM TERENU ORAZ NIEZBEDNĄ INFRASTRUKTURĄ TECHNICZNĄ PODZIEMNĄ I NAZIEMNĄ

FAZA PROJEKTU	LOKALIZACJA OBIEKTU BUDOWLANEGO
PT	PIEKARY ŚLĄSKIE UL. SOLIDARNOŚCI

INWESTOR

Gmina Piekary Śląskie
ul. Bytomska 84, 42-940
Piekary Śląskie



GENERALNY PROJEKTANT

jsk architekci | pszczulny & rutz

JSK Architekci Sp. z o.o.
ul. Zwirki i Wigury 18
02-092, Warszawa
tel.: 0048 22 660 30 00
e-mail: jsk@jskarchitekci.pl

PROJEKTANT BRANŻOWY

MATEJKO I PARTNERZY
Biuro Konstrukcyjne Mirosław Matejko
ul. Tęczyńska 13
63-601, Wrocław
tel.: 0048 71 345 07 60
e-mail: mip@mip.wroclaw.pl

PROJEKTANT mgr inż. Mirosław Matejko	NR UPRAWNIENI 702/01/DUW	PODPIS
PROJEKTANT SPRAWDZAJĄCY mgr inż. Marcin Wesoły	NR UPRAWNIENI 7/DOŚ/04	PODPIS

RYSOWAŁ

PO,MZ

BRANŻA	SKALA	DATA
KONSTRUKCJA	1:75	28/06/24
ROZMIAR ARKUSZA 900x594		

TYTUŁ RYSUNKU
PRZEKRÓJ C-C - ETAP A

245-PW-KON-EA-PRZ-BC-1120-A0

NUMER PROJEKTU	FAZA PROJEKTU	BRANŻA	OBIEKT	RODZAJ RYSUNKU	POZIOM	NUMER RYSUNKU	NUMER REWIZJI
----------------	---------------	--------	--------	----------------	--------	---------------	---------------