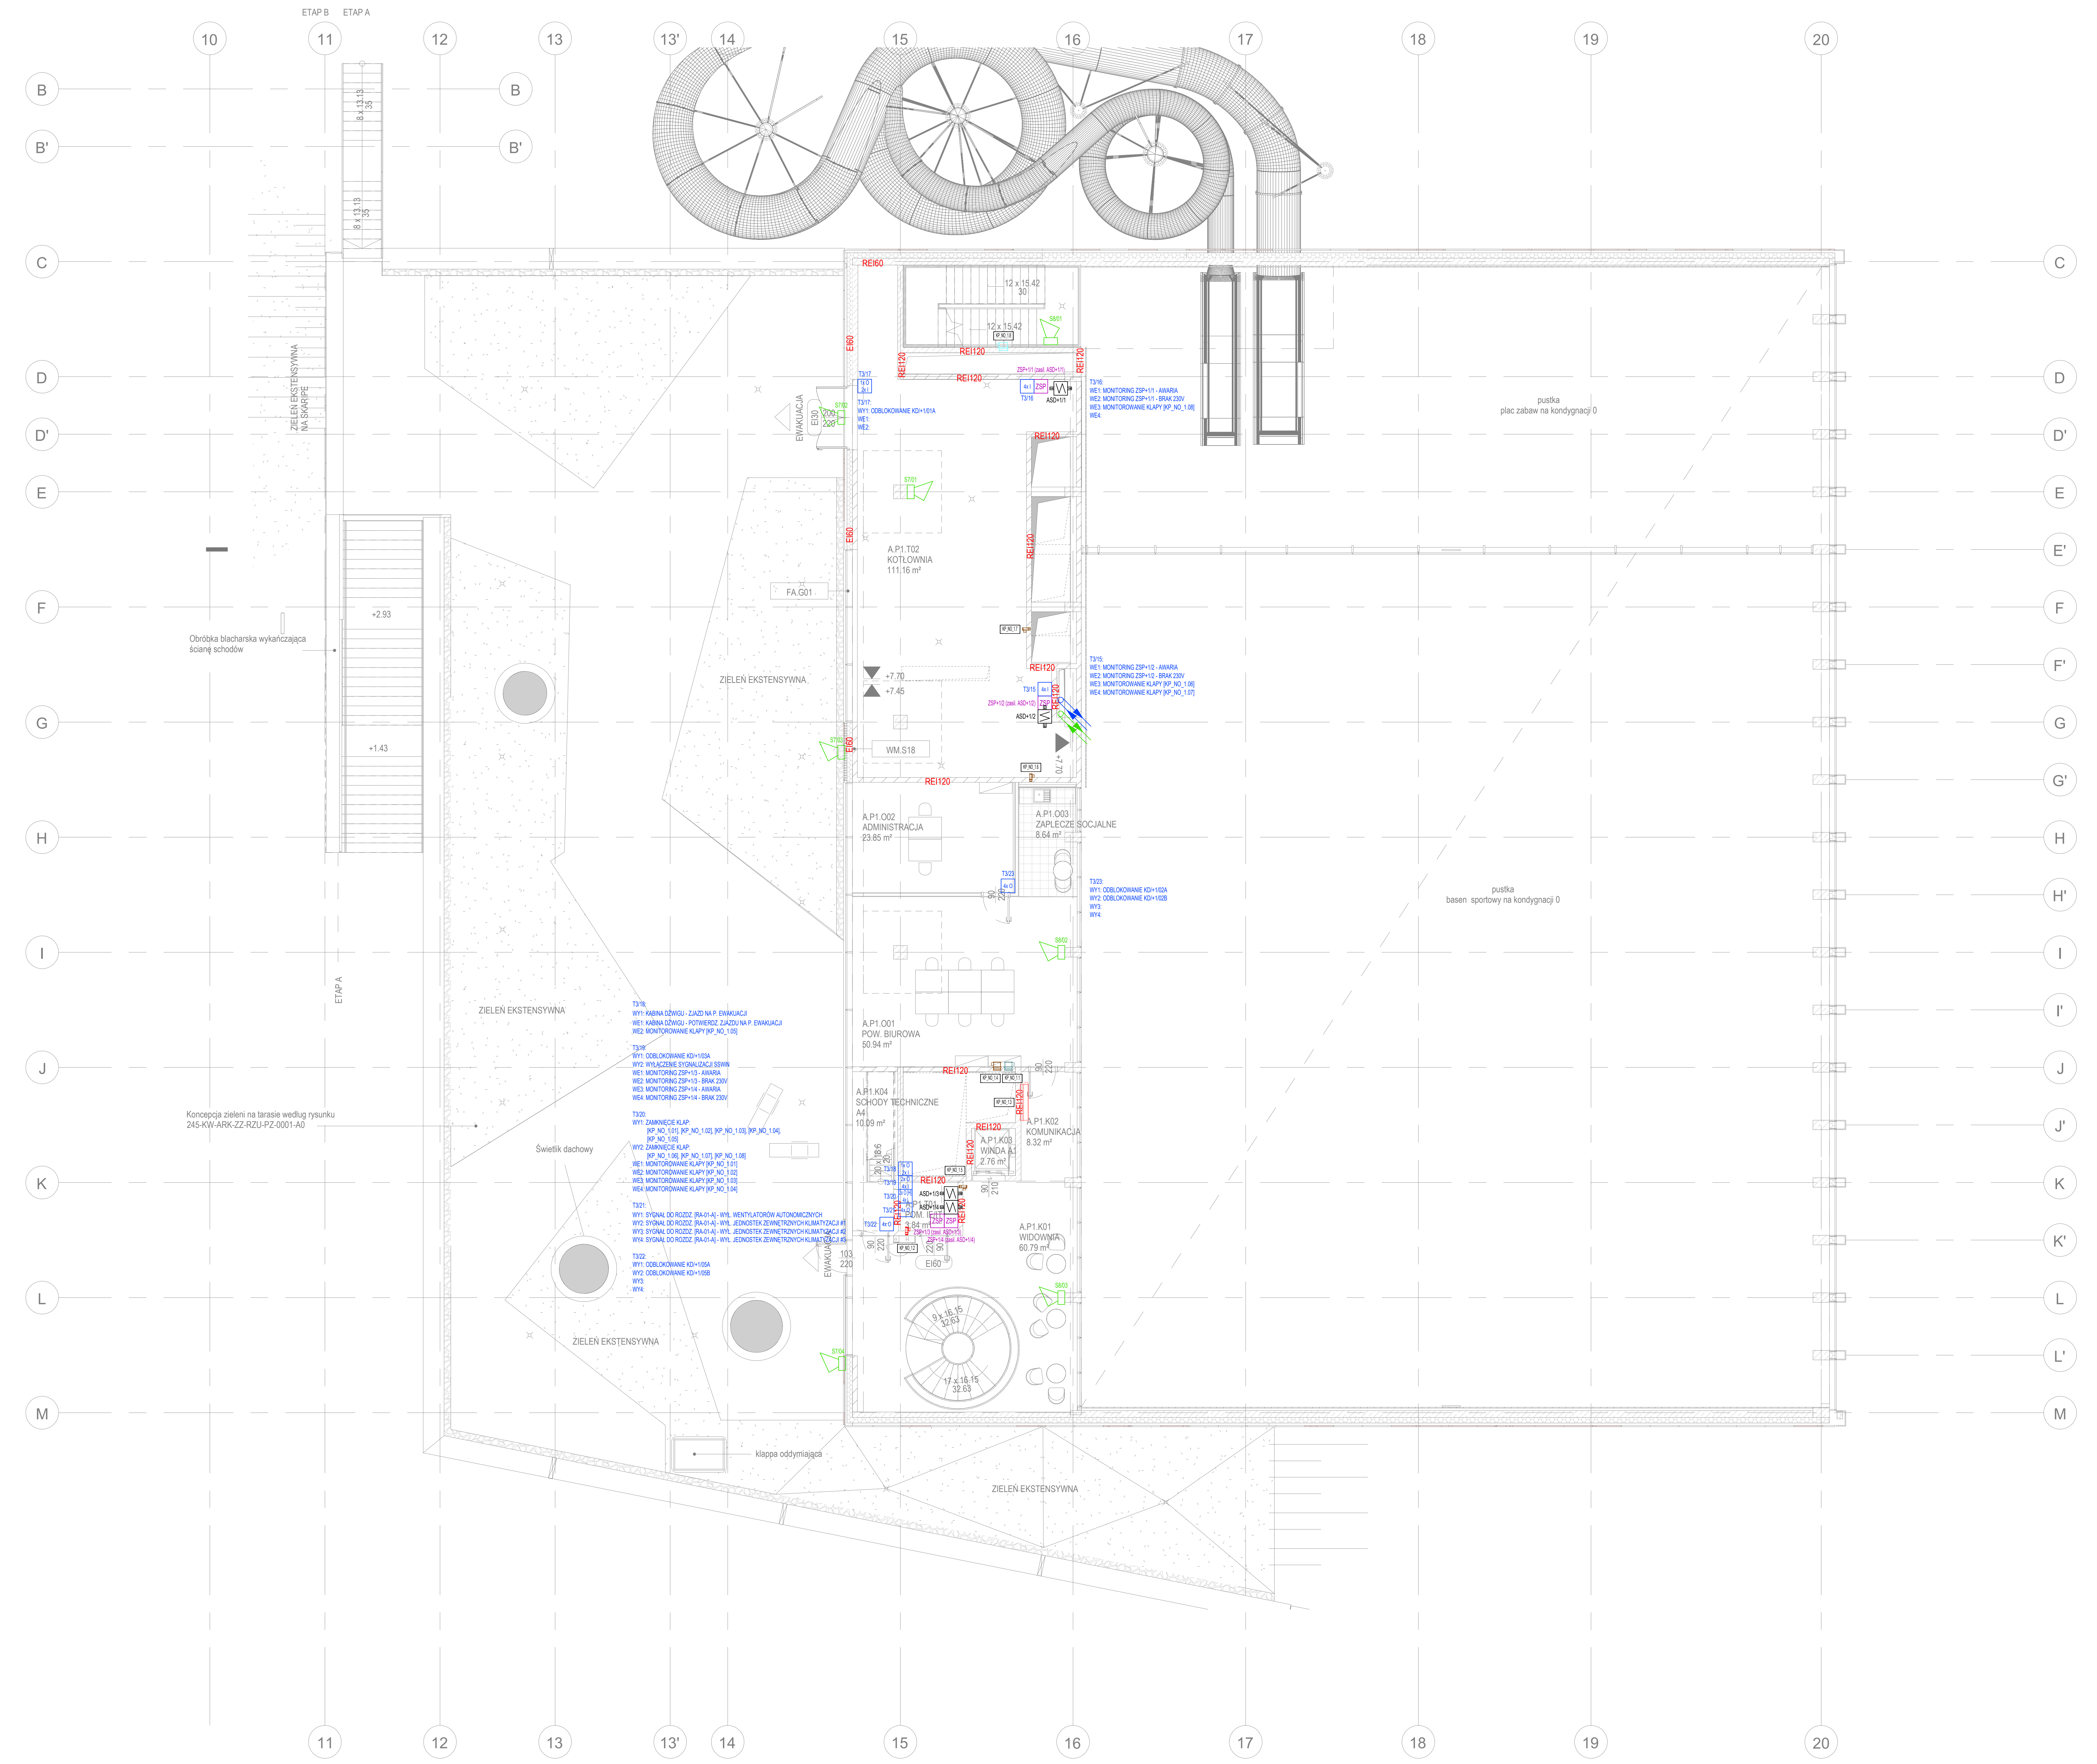
ETAP B
ETAP A
10
11
12
13
13'
14
15
16
17
18
19
20
B
B'
C
D
D'
E
E'
F
F'
G
G'
H
H'
I
I'
J
J'
K
K'
L
L'
M
ZIELEŃ EKSTENSYWNA NA SKARPIE
Obróbka blacharska wykańczająca ścianę schodów
+2.93
+1.43
ETAP A
Koncepcja zieleni na tarasie według rysunku 245-KW-ARK-ZZ-RZU-PZ-0001-A0
ZIELEŃ EKSTENSYWNA
Świetlik dachowy
klappa oddymiająca
FA.G01
REI60
EI60
EI30
200
220
EWAKUACJA
REI120
12 x 15.42
30
KP_NO_1.8
S8/01
ZSP+1/1 (zasil. ASD+1/1)
4x I
ZSP
ASD+1/1
T3/16
T3/16:
WE1: MONITORING ZSP+1/1 - AWARIA
WE2: MONITORING ZSP+1/1 - BRAK 230V
WE3: MONITOROWANIE KLAPY [KP_NO_1.08]
WE4:
T3/17
1x O
2x I
T3/17:
WY1: ODBLOKOWANIE KD/+1/01A
WE1:
WE2:
S7/02
S7/01
A.P1.T02
KOTŁOWNIA
111.16 m²
KP_NO_1.7
+7.70
+7.45
T3/15
4x I
ZSP+1/2 (zasil. ASD+1/2)
ZSP
ASD+1/2
T3/15:
WE1: MONITORING ZSP+1/2 - AWARIA
WE2: MONITORING ZSP+1/2 - BRAK 230V
WE3: MONITOROWANIE KLAPY [KP_NO_1.06]
WE4: MONITOROWANIE KLAPY [KP_NO_1.07]
S7/03
WM.S18
KP_NO_1.6
+7.70
A.P1.O02
ADMINISTRACJA
23.85 m²
A.P1.O03
ZAPLECZE SOCJALNE
8.64 m²
T3/23
4x O
90
220
T3/23:
WY1: ODBLOKOWANIE KD/+1/02A
WY2: ODBLOKOWANIE KD/+1/02B
WY3:
WY4:
S8/02
A.P1.O01
POW. BIUROWA
50.94 m²
KP_NO_1.4
KP_NO_1.1
KP_NO_1.3
A.P1.K04
SCHODY TECHNICZNE
A4
10.09 m²
20 x 18.6
20
A.P1.K02
KOMUNIKACJA
8.32 m²
A.P1.K03
WINDA A1
2.76 m²
KP_NO_1.5
90
210
T3/18
1x O
2x I
T3/19
2x O
4x I
T3/20
2x O [H]
4x I
T3/21
4x O
T3/22
4x O
ASD+1/3
ASD+1/4
A.P1.T01
POM. IE/IT
3.84 m²
ZSP
ZSP
ZSP+1/3 (zasil. ASD+1/3)
ZSP+1/4 (zasil. ASD+1/4)
KP_NO_1.2
EI60
103
220
A.P1.K01
WIDOWNIA
60.79 m²
S8/03
S7/04
9 x 16.15
32.63
17 x 16.15
32.63
T3/18:
WY1: KABINA DŹWIGU - ZJAZD NA P. EWAKUACJI
WE1: KABINA DŹWIGU - POTWIERDZ. ZJAZDU NA P. EWAKUACJI
WE2: MONITOROWANIE KLAPY [KP_NO_1.05]
T3/19:
WY1: ODBLOKOWANIE KD/+1/03A
WY2: WYŁĄCZENIE SYGNALIZACJI SSWiN
WE1: MONITORING ZSP+1/3 - AWARIA
WE2: MONITORING ZSP+1/3 - BRAK 230V
WE3: MONITORING ZSP+1/4 - AWARIA
WE4: MONITORING ZSP+1/4 - BRAK 230V
T3/20:
WY1: ZAMKNIĘCIE KLAP:
[KP_NO_1.01], [KP_NO_1.02], [KP_NO_1.03], [KP_NO_1.04],
[KP_NO_1.05]
WY2: ZAMKNIĘCIE KLAP:
[KP_NO_1.06], [KP_NO_1.07], [KP_NO_1.08]
WE1: MONITOROWANIE KLAPY [KP_NO_1.01]
WE2: MONITOROWANIE KLAPY [KP_NO_1.02]
WE3: MONITOROWANIE KLAPY [KP_NO_1.03]
WE4: MONITOROWANIE KLAPY [KP_NO_1.04]
T3/21:
WY1: SYGNAŁ DO ROZDZ. [RA-01-A] - WYŁ. WENTYLATORÓW AUTONOMICZNYCH
WY2: SYGNAŁ DO ROZDZ. [RA-01-A] - WYŁ. JEDNOSTEK ZEWNĘTRZNYCH KLIMATYZACJI #1
WY3: SYGNAŁ DO ROZDZ. [RA-01-A] - WYŁ. JEDNOSTEK ZEWNĘTRZNYCH KLIMATYZACJI #2
WY4: SYGNAŁ DO ROZDZ. [RA-01-A] - WYŁ. JEDNOSTEK ZEWNĘTRZNYCH KLIMATYZACJI #3
T3/22:
WY1: ODBLOKOWANIE KD/+1/05A
WY2: ODBLOKOWANIE KD/+1/05B
WY3:
WY4:
ZIELEŃ EKSTENSYWNA
pustka
plac zabaw na kondygnacji 0
pustka
basen sportowy na kondygnacji 0

LEGENDA SSP (STEROWANIE):

CSP	CENTRALA SYSTEMU SYGNALIZACJI I AUTOMATYKI POŻAROWEJ, MONTAŻ NA ŚCIANIE, NA WYSOKOŚCI h=1,6m OD POZIOMU WYKOŃCZONEJ POSADZKI (ŚRODEK WYŚWIETLACZA)
WPO	WYNIESIONY PANEL OBSŁUGI SYSTEMU SYGNALIZACJI I AUTOMAYKI POŻAROWEJ, MONTAŻ NA ŚCIANIE, NA WYSOKOŚCI h=1,6m OD POZIOMU WYKOŃCZONEJ POSADZKI (ŚRODEK WYŚWIETLACZA)
4x I	MODUŁ KONTROLNY [4x WEJ. NADZOROWANE]
4x O	MODUŁ STERUJĄCY [4x WYJ. PRZEKAŹNIKOWE]
1x O 2x I	MODUŁ KONTORLNO - STERUJĄCY [1x WYJ. PRZEKAŹNIKOWE / 2x WEJ. NADZOROWANE / 1X WEJ. KONTROLI NAPIĘCIA]
2x O [H] 4x I	MODUŁ KONTORLNO - STERUJĄCY [2x WYJ. PRZEKAŹNIKOWE "DUŻEJ MOCY" / 4x WEJ. NADZOROWANE]
2x O 4x I	MODUŁ KONTORLNO - STERUJĄCY [2x WYJ. PRZEKAŹNIKOWE / 4x WEJ. NADZOROWANE]
LINIA SYG.	MODUŁ LINII SYGNALIZACYJNEJ [1x WYJ. NAPIĘCIOWE NADZOROWANE]
ZSP	CERTYFIKOWANY ZASILCZ BUFOROWY DLA URZĄDZEŃ PPOŻ.
◁	SYGNALIZATOR AKUSTYCZNY
⊗	SYGNALIZATOR AKUSTYCZNY ZE WSKAŹNIKIEM OPTYCZNYM

UWAGI:

1. MODUŁY KONTROLNE, STERUJĄCE I KONTROLNO-STERUJĄCE NALEŻY INSTALOWAĆ:
   - NA ŚCIANIE, NAD SUFITEM PODWIESZANYM,
   - NA ŚCIANIE, W PRZESTRZENI PRZYSUFITOWEJ.

   MIEJSCE MONTAŻU POWINNO UWZGLĘDNIĆ DOSTĘP DLA PRACOWNIKÓW SERWISU (SUFIT DEMONTOWANY LUB REWIZJA W SUFICIE STAŁYM).
2. ZASILACZE NISKONAPIĘCIOWE 24Vdc NALEŻY INSTALOWAĆ:
   - NA ŚCIANIE, NAD SUFITEM PODWIESZANYM,
   - NA ŚCIANIE, W PRZESTRZENI PRZYSUFITOWEJ.

   MIEJSCE MONTAŻU POWINNO UWZGLĘDNIĆ DOSTĘP DLA PRACOWNIKÓW SERWISU (SUFIT DEMONTOWANY LUB REWIZJA W SUFICIE STAŁYM).
3. INSTALACJĘ SYSTEMU SSP W OBSZARACH NIENADZOROWANYCH PRZEZ SYSTEM NALEŻY PROWADZIĆ PRZEWODAMI O ODPORNOŚCI OGNIOWEJ MIN. PH30 W TORACH E30.
4. POŁĄCZENIA POMIĘDZY ELEMENTAMI PĘTLOWYMI SĄ SCHEMATYCZNE (W CELU UŁATWIENIA IDENTYFIKACJI KOLEJNOŚCI POŁĄCZEŃ ELEMENTÓW). NIE PREZENTUJĄ FIZYCZNEGO PRZEBIEGU TRASY PRZEWODU.

LEGENDA ODDYMIANIE:

CS	CENTRALA STERUJĄCA SYSTEMEM ODDYMIANIA KL. SCHODOWEJ
◘	RĘCZNY PRZYCISK ODDYMIANIA
●	PRZYCISK PRZEWIETRZANIA (Z KLUCZEM)
M	SIŁOWNIK ELEKTRYCZNY 24Vdc SYSTEMU AUTOMATYKI KOMPENSACJI (DOSTAWA W ZAKRESIE BRANŻY ARCHITEKTONICZNEJ)

UWAGI:

1. RĘCZNE PRZYCISKI ODDYMIANIA NALEŻY INSTALOWAĆ NA ŚCIANACH (ŚRODEK PRZYCISKU NA WYSOKOŚCI 1,2M OD POZIOMU PODŁOGI).

Nr.	Data	Zmiany

245-PT-SBA-EA-RZU-01-0006-A2

NUMER PROJEKTU | FAZA PROJEKTU | BRANŻA | OBJEKT | RODZAJ RYSUNKU | POZIOM | NUMER RYSUNKU | NUMER REWIZJI

NAZWA OBIEKTU BUDOWLANEGO

KOMPLEKS SPORTOWY W PIEKARACH ŚLĄSKICH, BUDOWA BASENU ZE SPA I STREFĄ FITNESS, HALI SPORTOWEJ ZE STRZELNICĄ SPORTOWĄ I GARAŻEM PODZIEMNYM, WRAZ Z ZAGOSPODAROWANIEM TERENU ORAZ NIEZBĘDNĄ INFRASTRUKTURĄ TECHNICZNĄ PODZIEMNĄ I NAZIEMNĄ

FAZA PROJEKTU

PROJEKT TECHNICZNY

LOKALIZACJA OBIEKTU BUDOWLANEGO

PIEKARY ŚLĄSKIE
UL. SOLIDARNOŚCI

INWESTOR

Gmina Piekary Śląskie

ul. Bytomska 84, 42-940
Piekary Śląskie

GENERALNY PROJEKTANT

jsk architekci | pszczulny & rutz

JSK Architekci Sp. z o.o.
ul. Żwirki i Wigury 18
02-092, Warszawa
tel.: 0048 22 660 30 00
e-mail: jsk@jskarchitekci.pl

PROJEKTANT BRANŻOWY

bd group

BD Group Sp. z o.o. Sp. k.
ul. Przyjaźni 66/LU1
53-030, Wrocław
e-mail: biuro@bd-group.pl

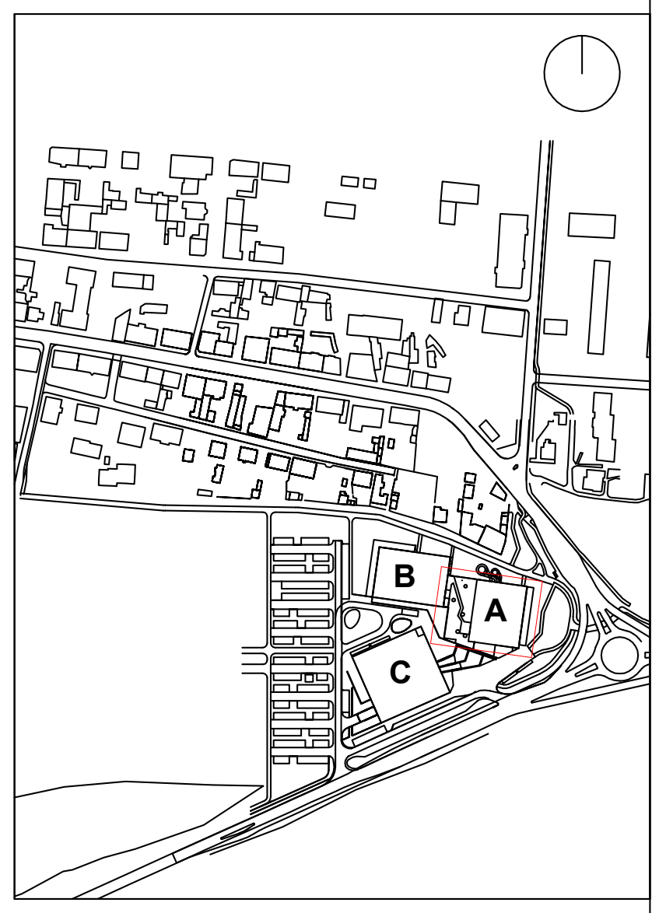

	NR UPRAWNIEŃ	PODPIS
PROJEKTANT **Marcin Dusanowski**	DOŚ/0240/PWBT/17	
PROJEKTANT SPRAWDZAJĄCY **Sebastian Klimza**	DOŚ/0471/PWBT/17	

RYSOWAŁ

Przemysła Grygiel

BRANŻA	SKALA	DATA
Telekomunikacja	1:100	21.06.2024
	ROZMIAR ARKUSZA 841 x 1000	

TYTUŁ RYSUNKU

System Sygnalizacji Pożaru (STEROWANIE) K02 - 1. piętro

245-PT-SBA-EA-RZU-01-0006-A2

NUMER PROJEKTU | FAZA PROJEKTU | BRANŻA | OBJEKT | RODZAJ RYSUNKU | POZIOM | NUMER RYSUNKU | NUMER REWIZJI