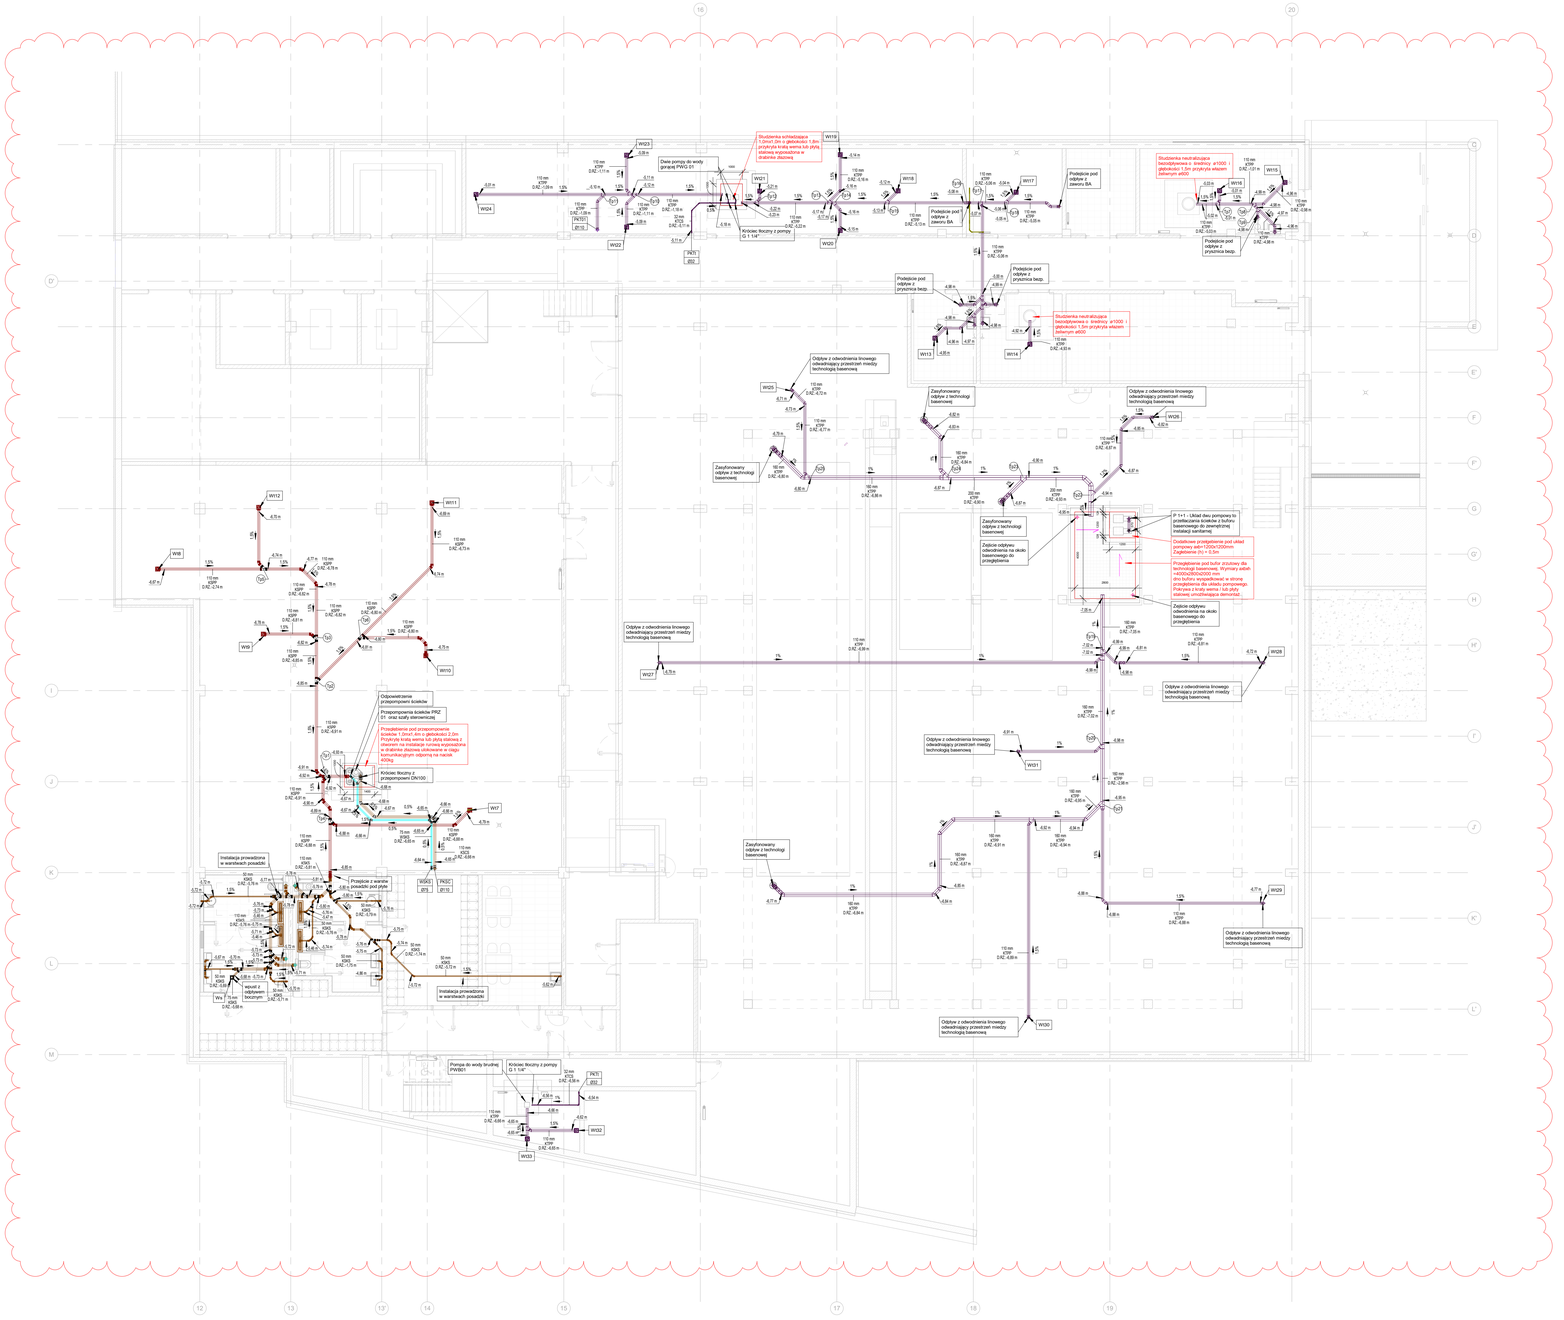
Studzienka schładzająca 1.0m/s1.0m o głębokości 1.8m przykryta kratą ocynk kab płyta drogowa wpisana w drabinkę stalową
Dwie pompy do wody gorącej PWG 01
Króciec tłoczny z pompy G 1 1/4"
Podejście pod odpływ z zaworu BA
Podejście pod odpływ z prysznica bezp.
Studzienka neutralizacyjna bezodpływowa o średnicy ø1000 i głębokości 1.5m przykryta włazem żeliwnym ø600
Studzienka neutralizacyjna bezodpływowa o średnicy ø1000 i głębokości 1.5m przykryta włazem żeliwnym ø600
Odpływ z odwodnienia liniowego odwadniający przestrzeń między technologią basenową
Zasyfonowany odpływ z technologii basenowej
Zejście odpływu odwodnienia na okolo basenowego do przeglębienia
P 1+1 - Układ dwu pompowy to przetłaczania ścieków z buforu basenowego do zewnętrznej instalacji sanitarnej
Dodatkowe przeglębienie pod układ pompowy wd=1200x1200mm Zagłębienie (h) = 0.5m
Przeglębienie pod bufor zbiorczy dla technologii basenowej. Wymiary wdxdxh 6000x3500x3000 mm Zagłębienie (h) = 0.5m w stronę przeglębienia dla ułatwi pompowego. Pokrywa z kraty wenta i lub płyty żelbetowej umożliwiająca demontaż
Odpowietrzenie przepompowni ścieków
Przepompownia ścieków PRZ 01 oraz szafy sterowniczej
Przejście przez przepompownie ścieków 1.0mx1.4m o głębokości 2.3m. Przejście przez przepompownie ścieków zlokalizowane w drabinkę stalową otwarte z klapą komunikacyjnym otwierną na zamek 400kg
Króciec tłoczny z przepompowni DN100
Instalacja prowadzona w warstwach posadzki
Przejście z warstw posadzki pod płytę
Wpust z odpływem liniowym
Instalacja prowadzona w warstwach posadzki
Pompa do wody brudnej PWB01
Króciec tłoczny z pompy G 1 1/4"
Odpływ z odwodnienia liniowego odwadniający przestrzeń między technologią basenową
Zasyfonowany odpływ z technologii basenowej
Odpływ z odwodnienia liniowego odwadniający przestrzeń między technologią basenową
Odpływ z odwodnienia liniowego odwadniający przestrzeń między technologią basenową
Odpływ z odwodnienia liniowego odwadniający przestrzeń między technologią basenową
Odpływ z odwodnienia liniowego odwadniający przestrzeń między technologią basenową
Odpływ z odwodnienia liniowego odwadniający przestrzeń między technologią basenową
Zasyfonowany odpływ z technologii basenowej
Zasyfonowany odpływ z technologii basenowej
Zejście odpływu odwodnienia na okolo basenowego do przeglębienia
Odpływ z odwodnienia liniowego odwadniający przestrzeń między technologią basenową