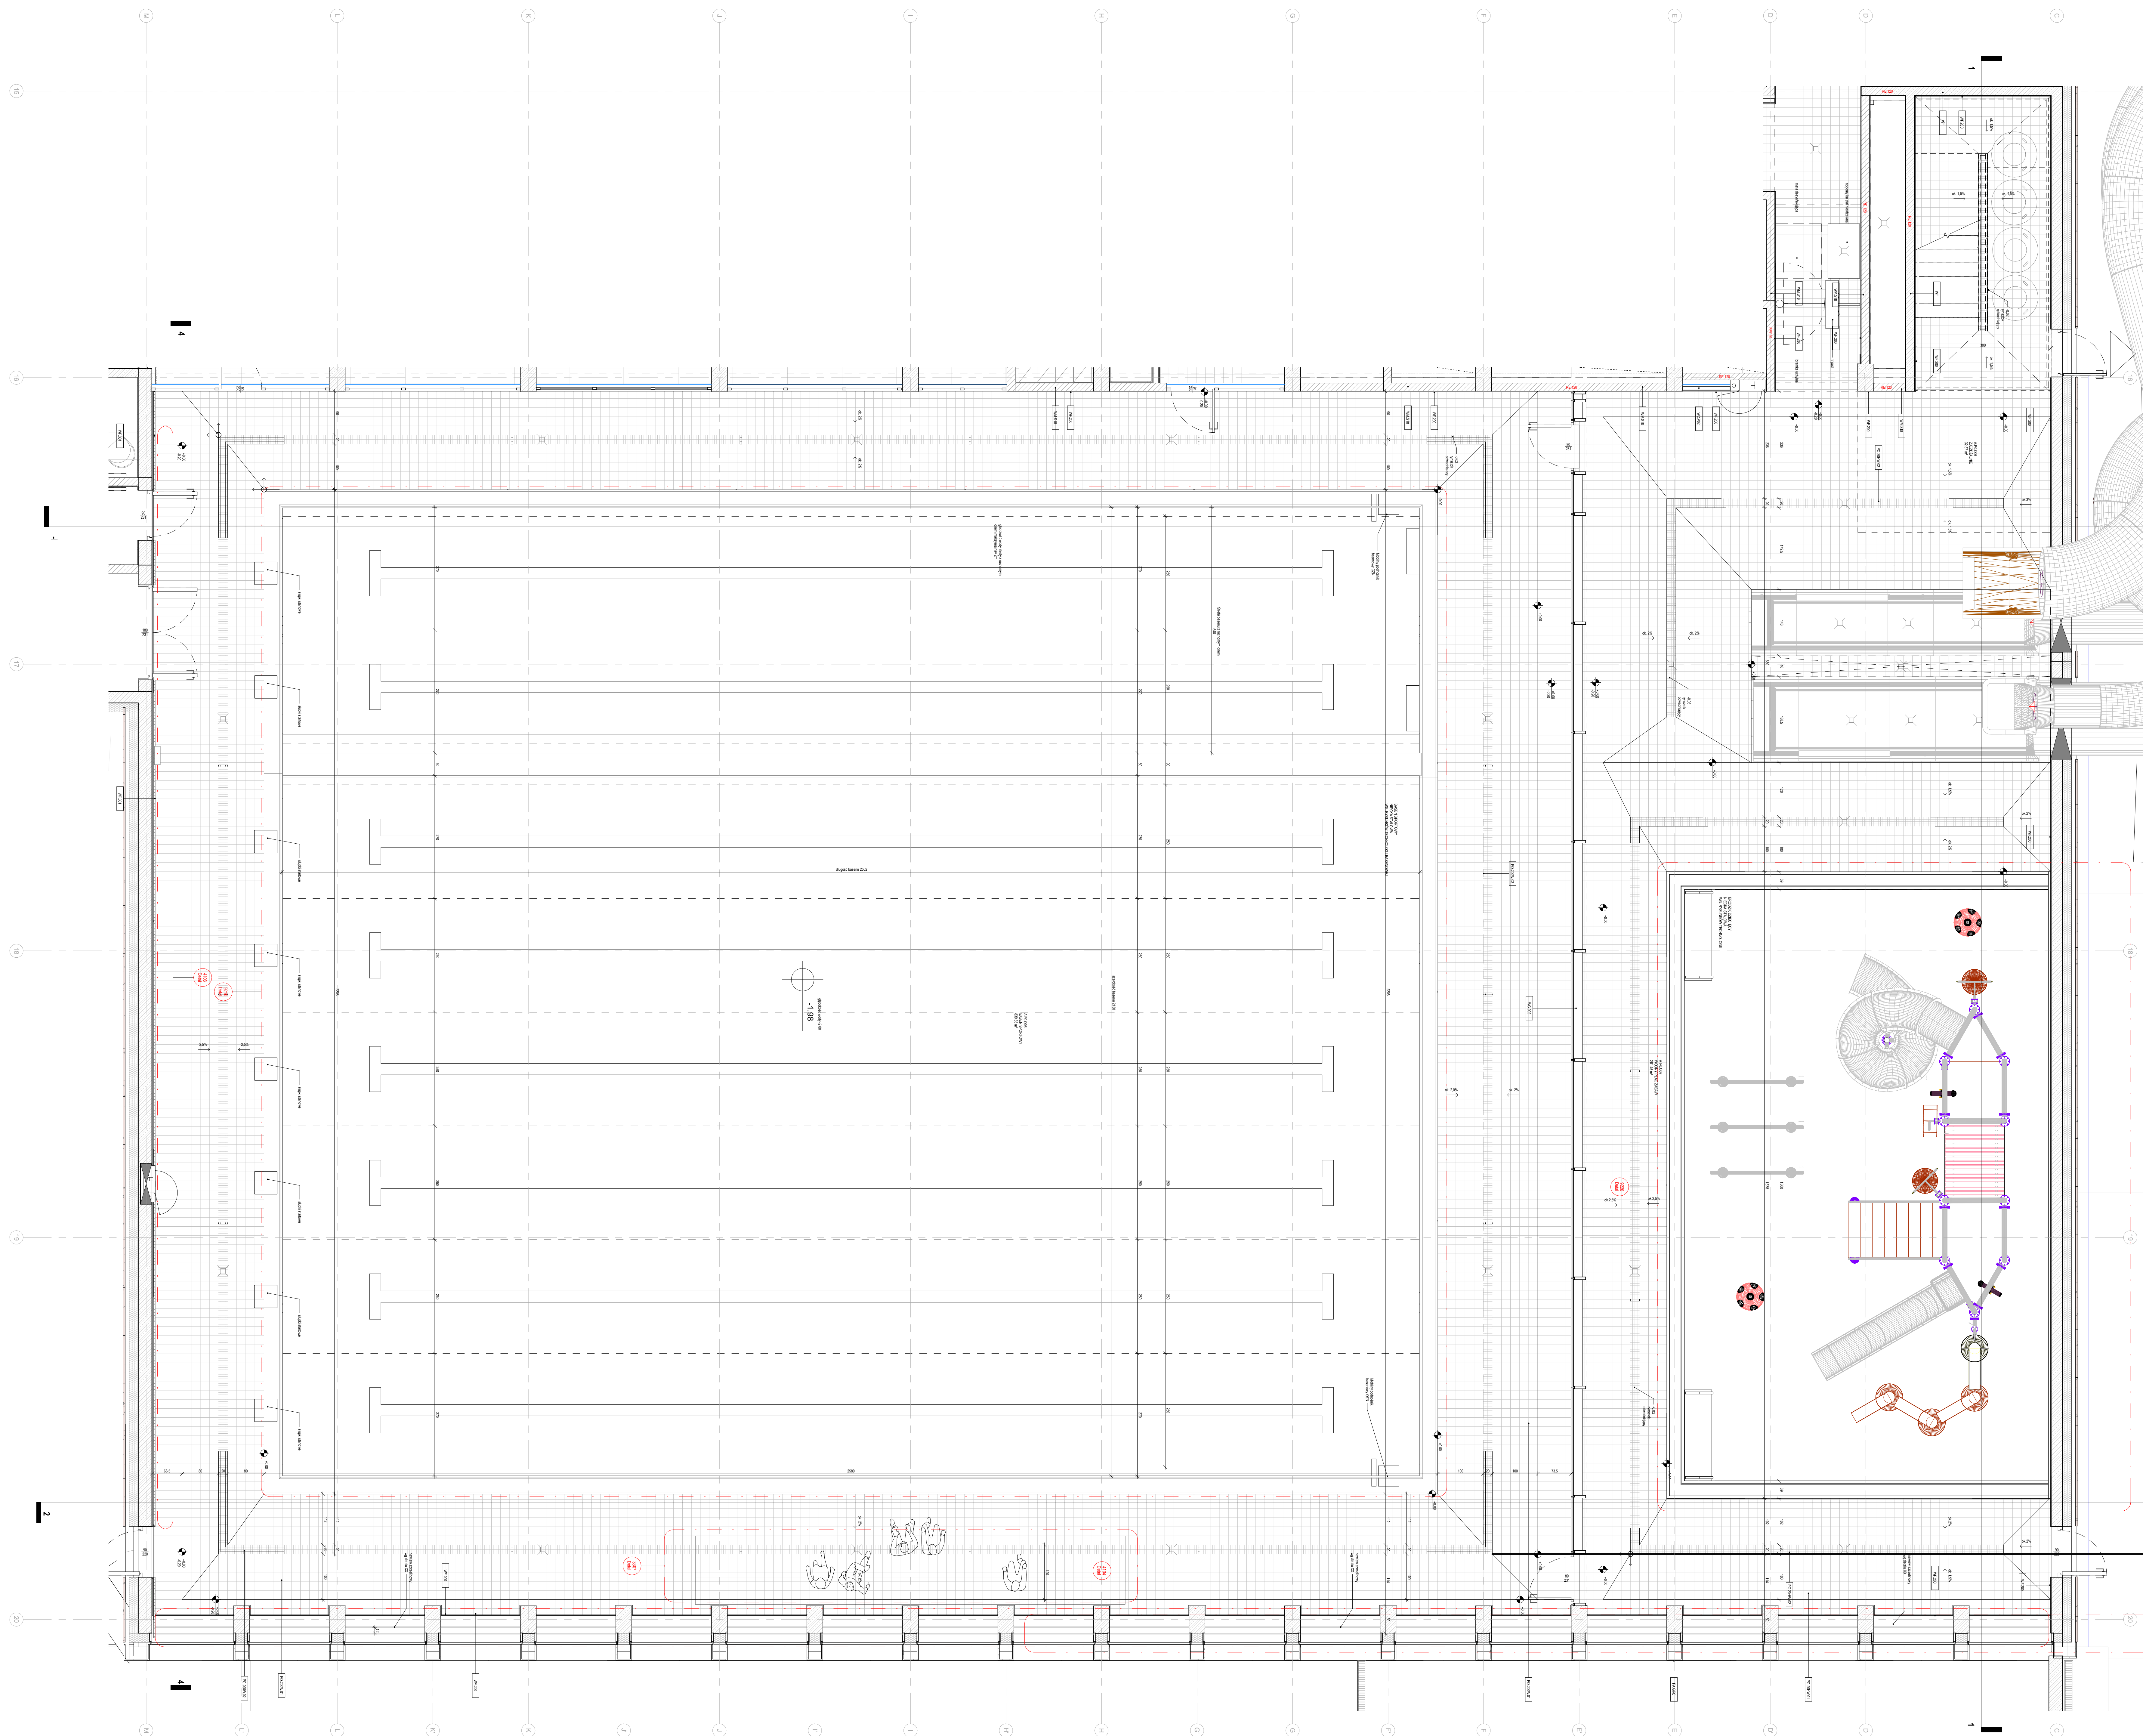


[illegible][illegible]

Nr	Data	Zmiany
----	------	--------

**245-PW-ARC-EA-DET-00-3002-A0**

NUMER PROJEKTU	FAZA PROJEKTU	BRANZA	OBIEKT	RODZAJ RYSUNKU	POZIOM	NUMER RYSUNKU	NUMER RYSUNKU
----------------	---------------	--------	--------	----------------	--------	---------------	---------------

NAZWA OBIEKTU BUDOWANEGO

FAZA PROJEKTU	LOKALIZACJA OBIEKTU BUDOWANEGO
<b>Projekt Wykonawczy</b>	<b>PIEKARY ŚLĄSKIE UL. SOLIDARNOŚCI</b>

INWESTOR	
Gmina Piekary Śląskie	
ul. Bytomska 84, 42-940 Piekary Śląskie	



GENERALNY PROJEKTANT

**jsk architektki** | pszczylny & rutz

JSK Architektki Sp. z o.o.  
ul. Zwirki i Wigury 18  
02-092, Warszawa  
tel.: 0048 22 680 30 00  
e-mail: jsk@jskarchitektki.pl



jsk architektci | pszczulny & rutz

PROJEKTANT <b>Piotr Bury</b>	NR UPRAWNIEN <b>MA/012/05</b>	PODPIS 
PROJEKTANT SPRACOWUJĄCY <b>Mariusz Rutz</b>	NR UPRAWNIEN <b>Z.P. II-7342 /28/TO/98</b>	PODPIS 
RYSOWAŁ <b>PBAK</b>		

BRANZA	SKALA	DATA
Architektura	As indicated	28.06.2024

TYTUŁ RYSUNKU

**EA Basen sportowy Rzut**

**245-PW-ARC-EA-DET-00-3002-A0**

NUMER PROJEKTU	FAZA PROJEKTU	BRANŻA	OBIEKT	RODZAJ RYSUNKU	POZYCJA	NUMER RYSUNKU	NUMER REWIZJI
----------------	---------------	--------	--------	----------------	---------	---------------	---------------