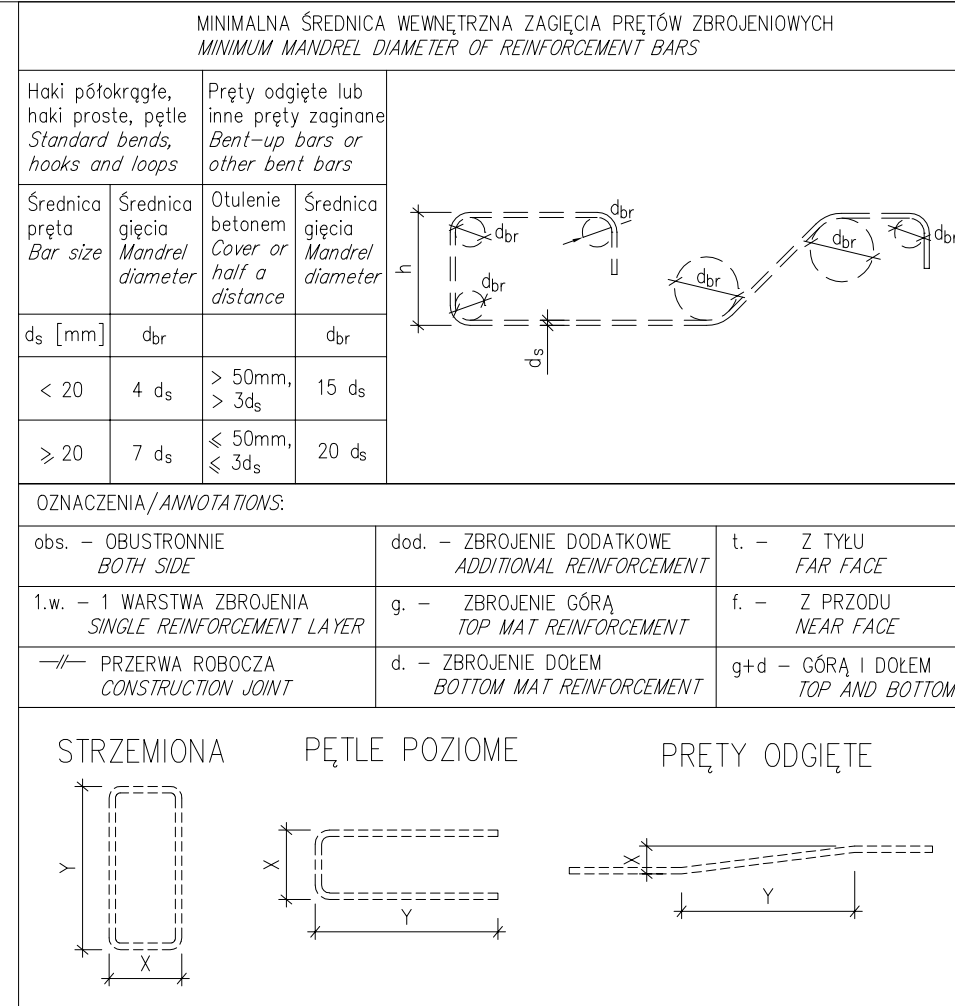
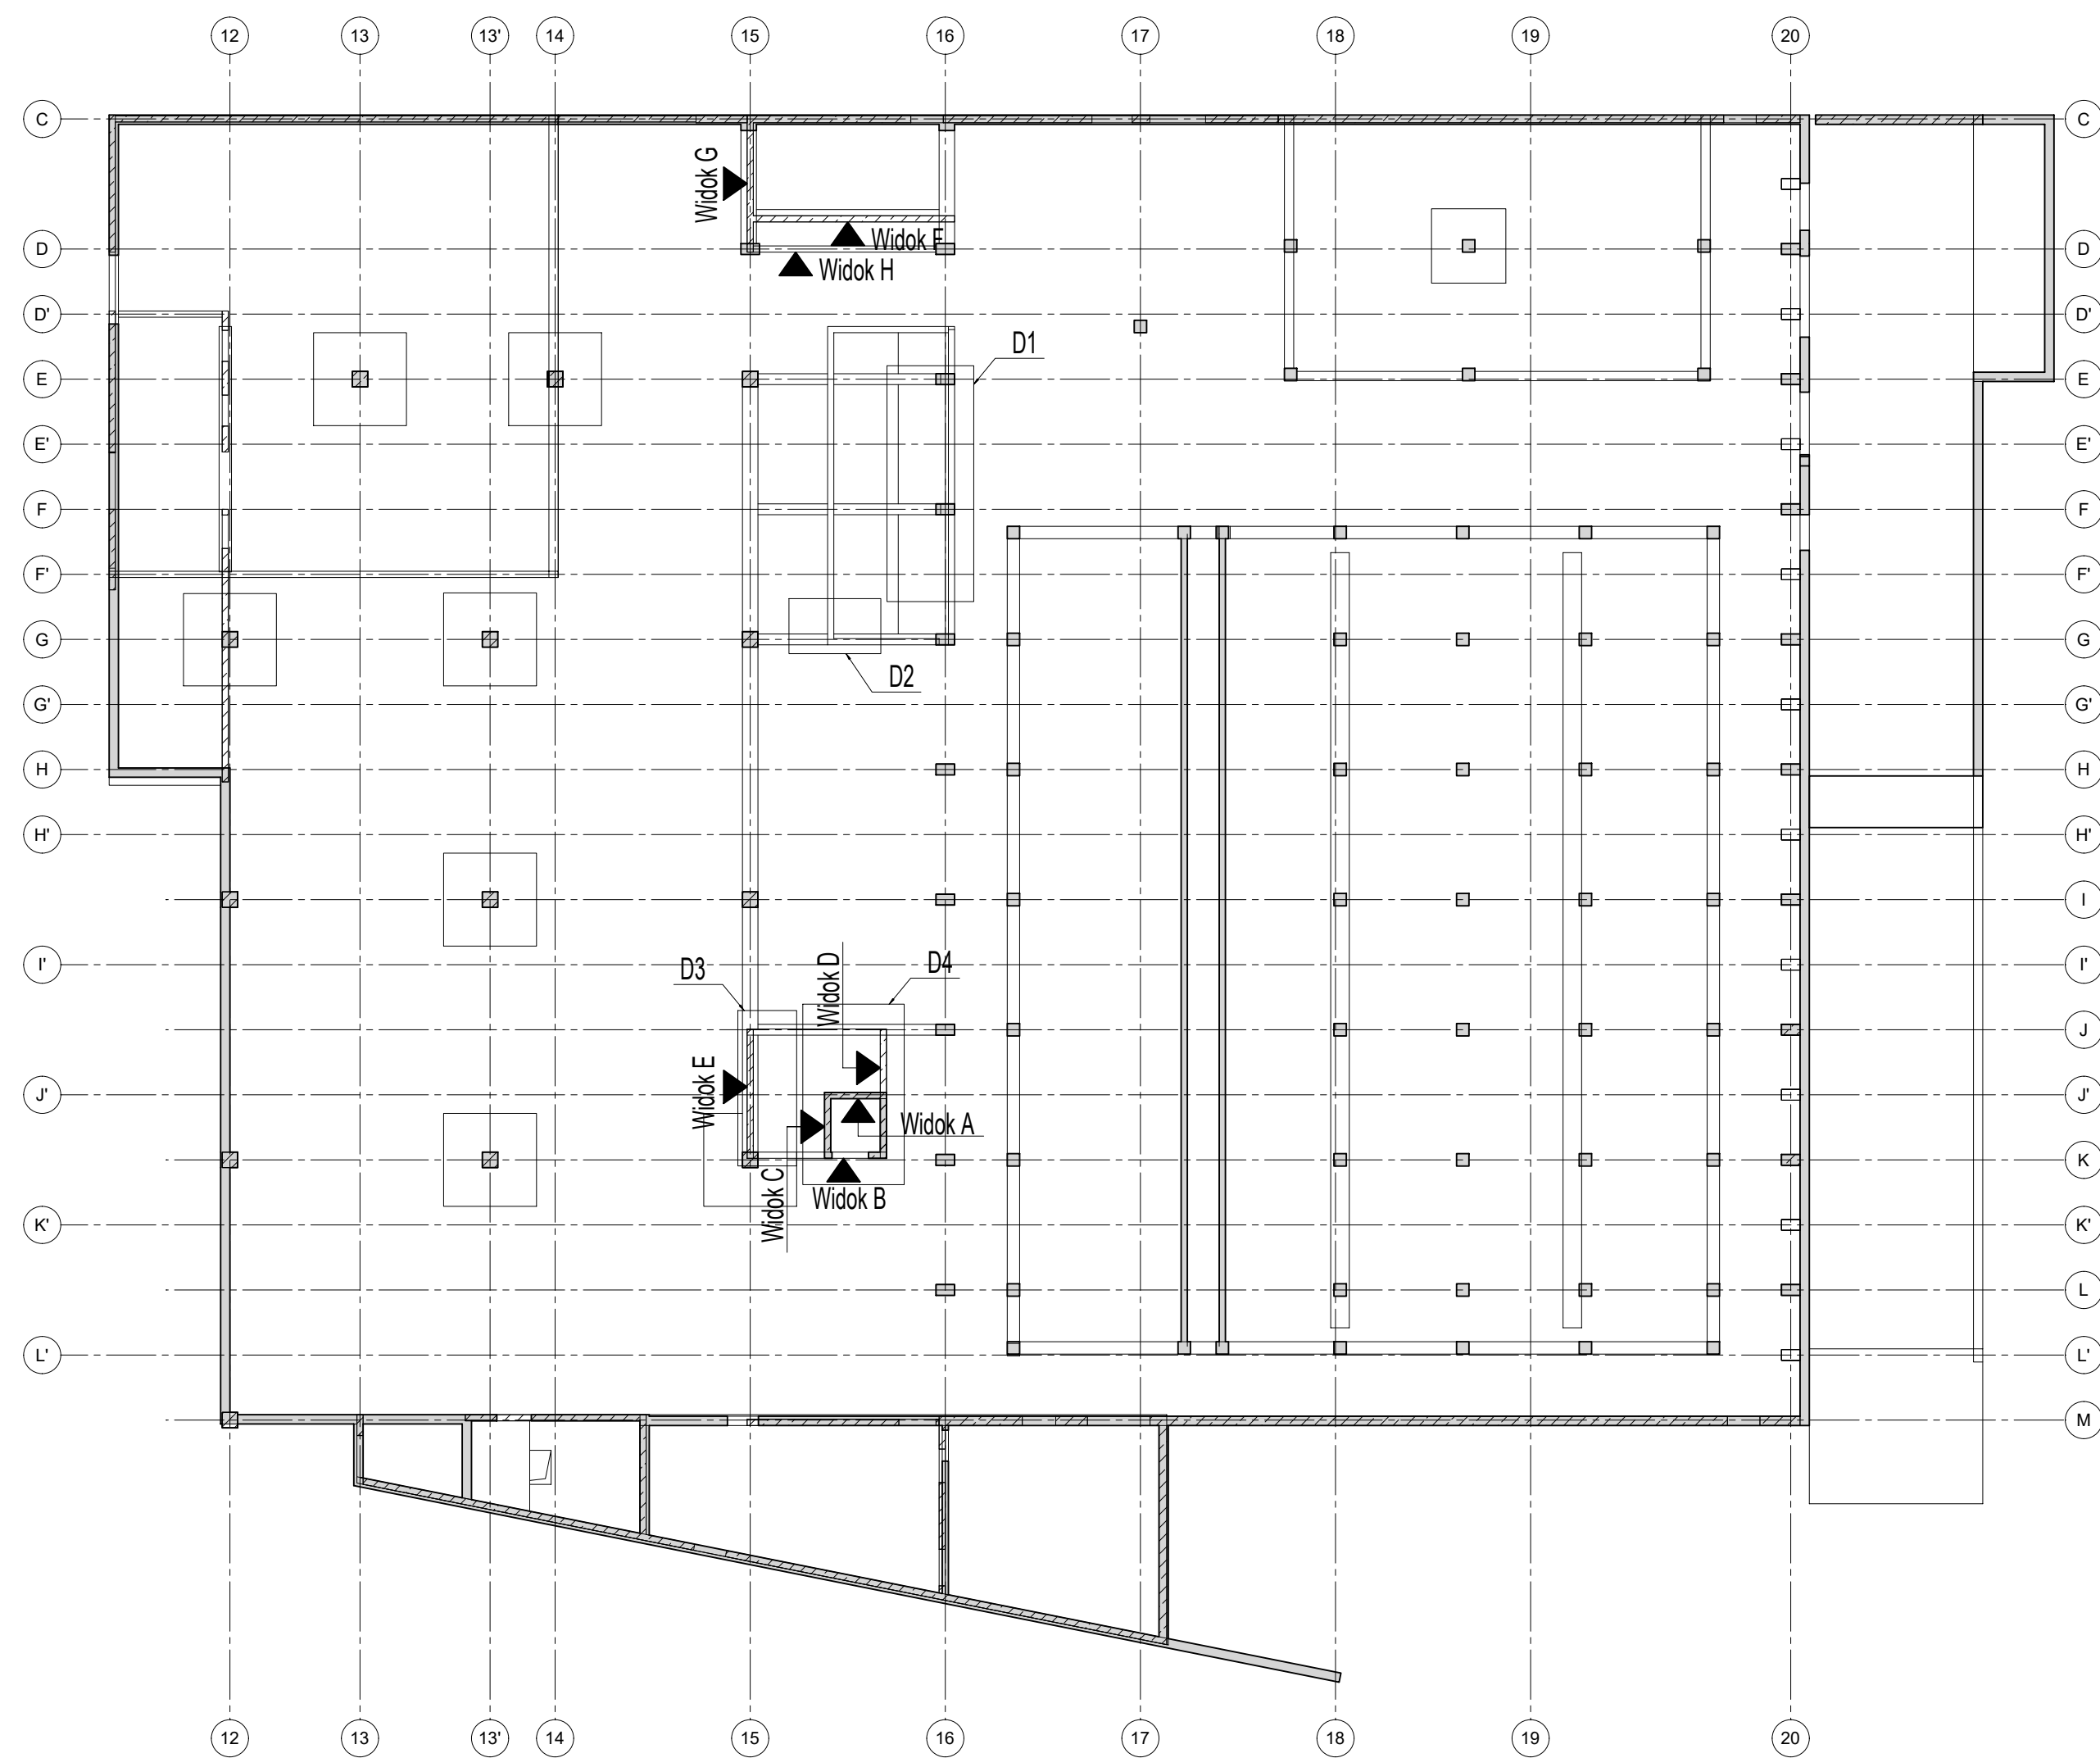
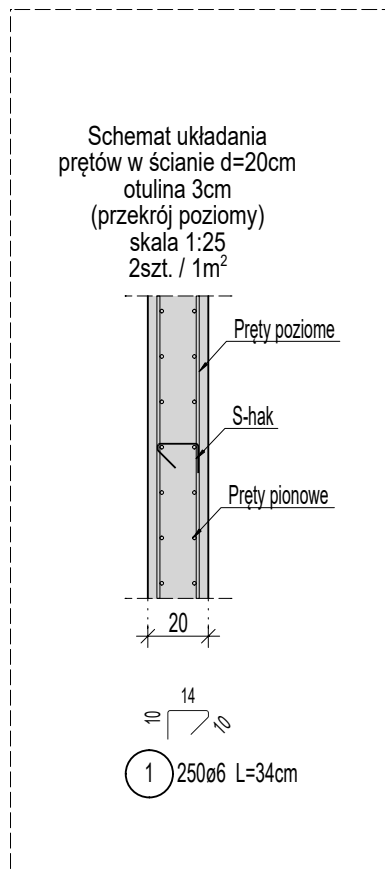


Lista prętów - kształty gięcia						
Poz.	Szt.	Ø	Długość poj.	Kształt gięcia (nie w skali)	Długość całkowita	Masa
		[mm]	[m]		[m]	[kg]
23	150	10	1.70		255.00	157.34
24	68	10	1.70		115.60	71.33
25	44	10	1.50		66.00	40.72
26	100	10	1.70		170.00	104.89
27	42	12	2.70		113.40	100.70
28	2	16	6.80		13.60	21.49
29	2	16	3.00		6.00	9.48
30	1	12	2.24		2.24	1.99
31	5	12	2.06		10.30	9.15
32	2	12	1.86		3.72	3.30
33	2	12	1.43		2.86	2.54
34	6	16	1.50		9.00	14.22
35	10	12	1.60		16.00	14.21
36	2	16	1.80		3.60	5.69
37	2	16	1.50		3.00	4.74
38	2	16	1.90		3.80	6.00
39	4	16	2.60		10.40	16.43
40	9	12	1.50		13.50	11.99
41	4	16	2.45		9.80	15.48
42	5	10	1.50		7.50	4.63
43	4	16	3.70		14.80	23.38

[illegible]

Nr		Data		Zmiana	
<h1>245-PW-KON-EA-RZU-01-2302-A0</h1>					
NAMER PROJEKTU	FAZA PROJEKTU	BRANDA	OBJEKT	ROZCIĄG PRZYMIJENIA	POZIOM
NADANA OBJEKTU BUDOWANEGO		KOMPLEKS SPORTOWY W PIEKARACH ŚLĄSKICH, BUDOWA BASENU ZE SPĄSĄ STREFĄ FITNESS, HALI SPORTOWEJ ZE STROZIELNICA SPORTOWA I GARAZEM PODZIEMNYM, WRAZ Z ZAGOSPODAROWANIEM TERENUJENIE GRANICZĄCĄ NIEZBUDOWANĄ INFRASTRUKTURĄ TECHNICZNĄ I POZIOMĄ I NAZIEMNĄ			
FAZA PROJEKTU		LOKALIZACJA OBIEKTU BUDOWANEGO			
PROJEKT WYKONANWCZY		PIEKARY ŚLĄSKIE UL. SOUDARIŃSKOŚCI			
INWESTOR					
Gmina Piekary Śląskie ul. Bytomska 84, 42-940 Piekary Śląskie					
GENERALNY PRZEDKONT		jsk architekt pszczyński i rutz			
JSK Architektura Sp. z o.o. ul. Żwirki i Wigury 18 02-002, Warszawa tel.: 0048 22 560 30 00 e-mail: jsk@jask-architektura.pl					
PRZEDKONT BRANDZY					
MATEJKO I PARTNERZY Biuro Konstruktynie Miślawskio ul. Tęczyńska 15 53-601, Wrocław tel.: 0048 71 345 07 00 e-mail: mjp@mpj.wroclaw.pl					
PRZEDKONT		NR UPRZEMIAN 7/02/01/DUW		PODPIS 	
PRZEDKONT PRZEMIANOWA		NR UPRZEMIAN 7/00/05/4		PODPIS 	
RYSONAL					
BL					
BRANDA		SKALA		DATA	
KONSTRUKCJA		1:50		29/05/24	
		SCHEMAT ARKUSZA			
		1189x841			
TYTUŁ RYSUNKU		ZBROJENIE ŚCIAN WEWNĘTRZNYCH, POZIOM 1 - ETAP A			