

307.85 = HŘEBEN

301.85 = HŘEBEN


300.45 =
SPODEK ŘÍMSY

295.79 =
SPODEK ŘÍMSY

289.60 = 2. NP

286.45 = TERÉN

280.00 =
SROVNÁVACÍ ROVINA

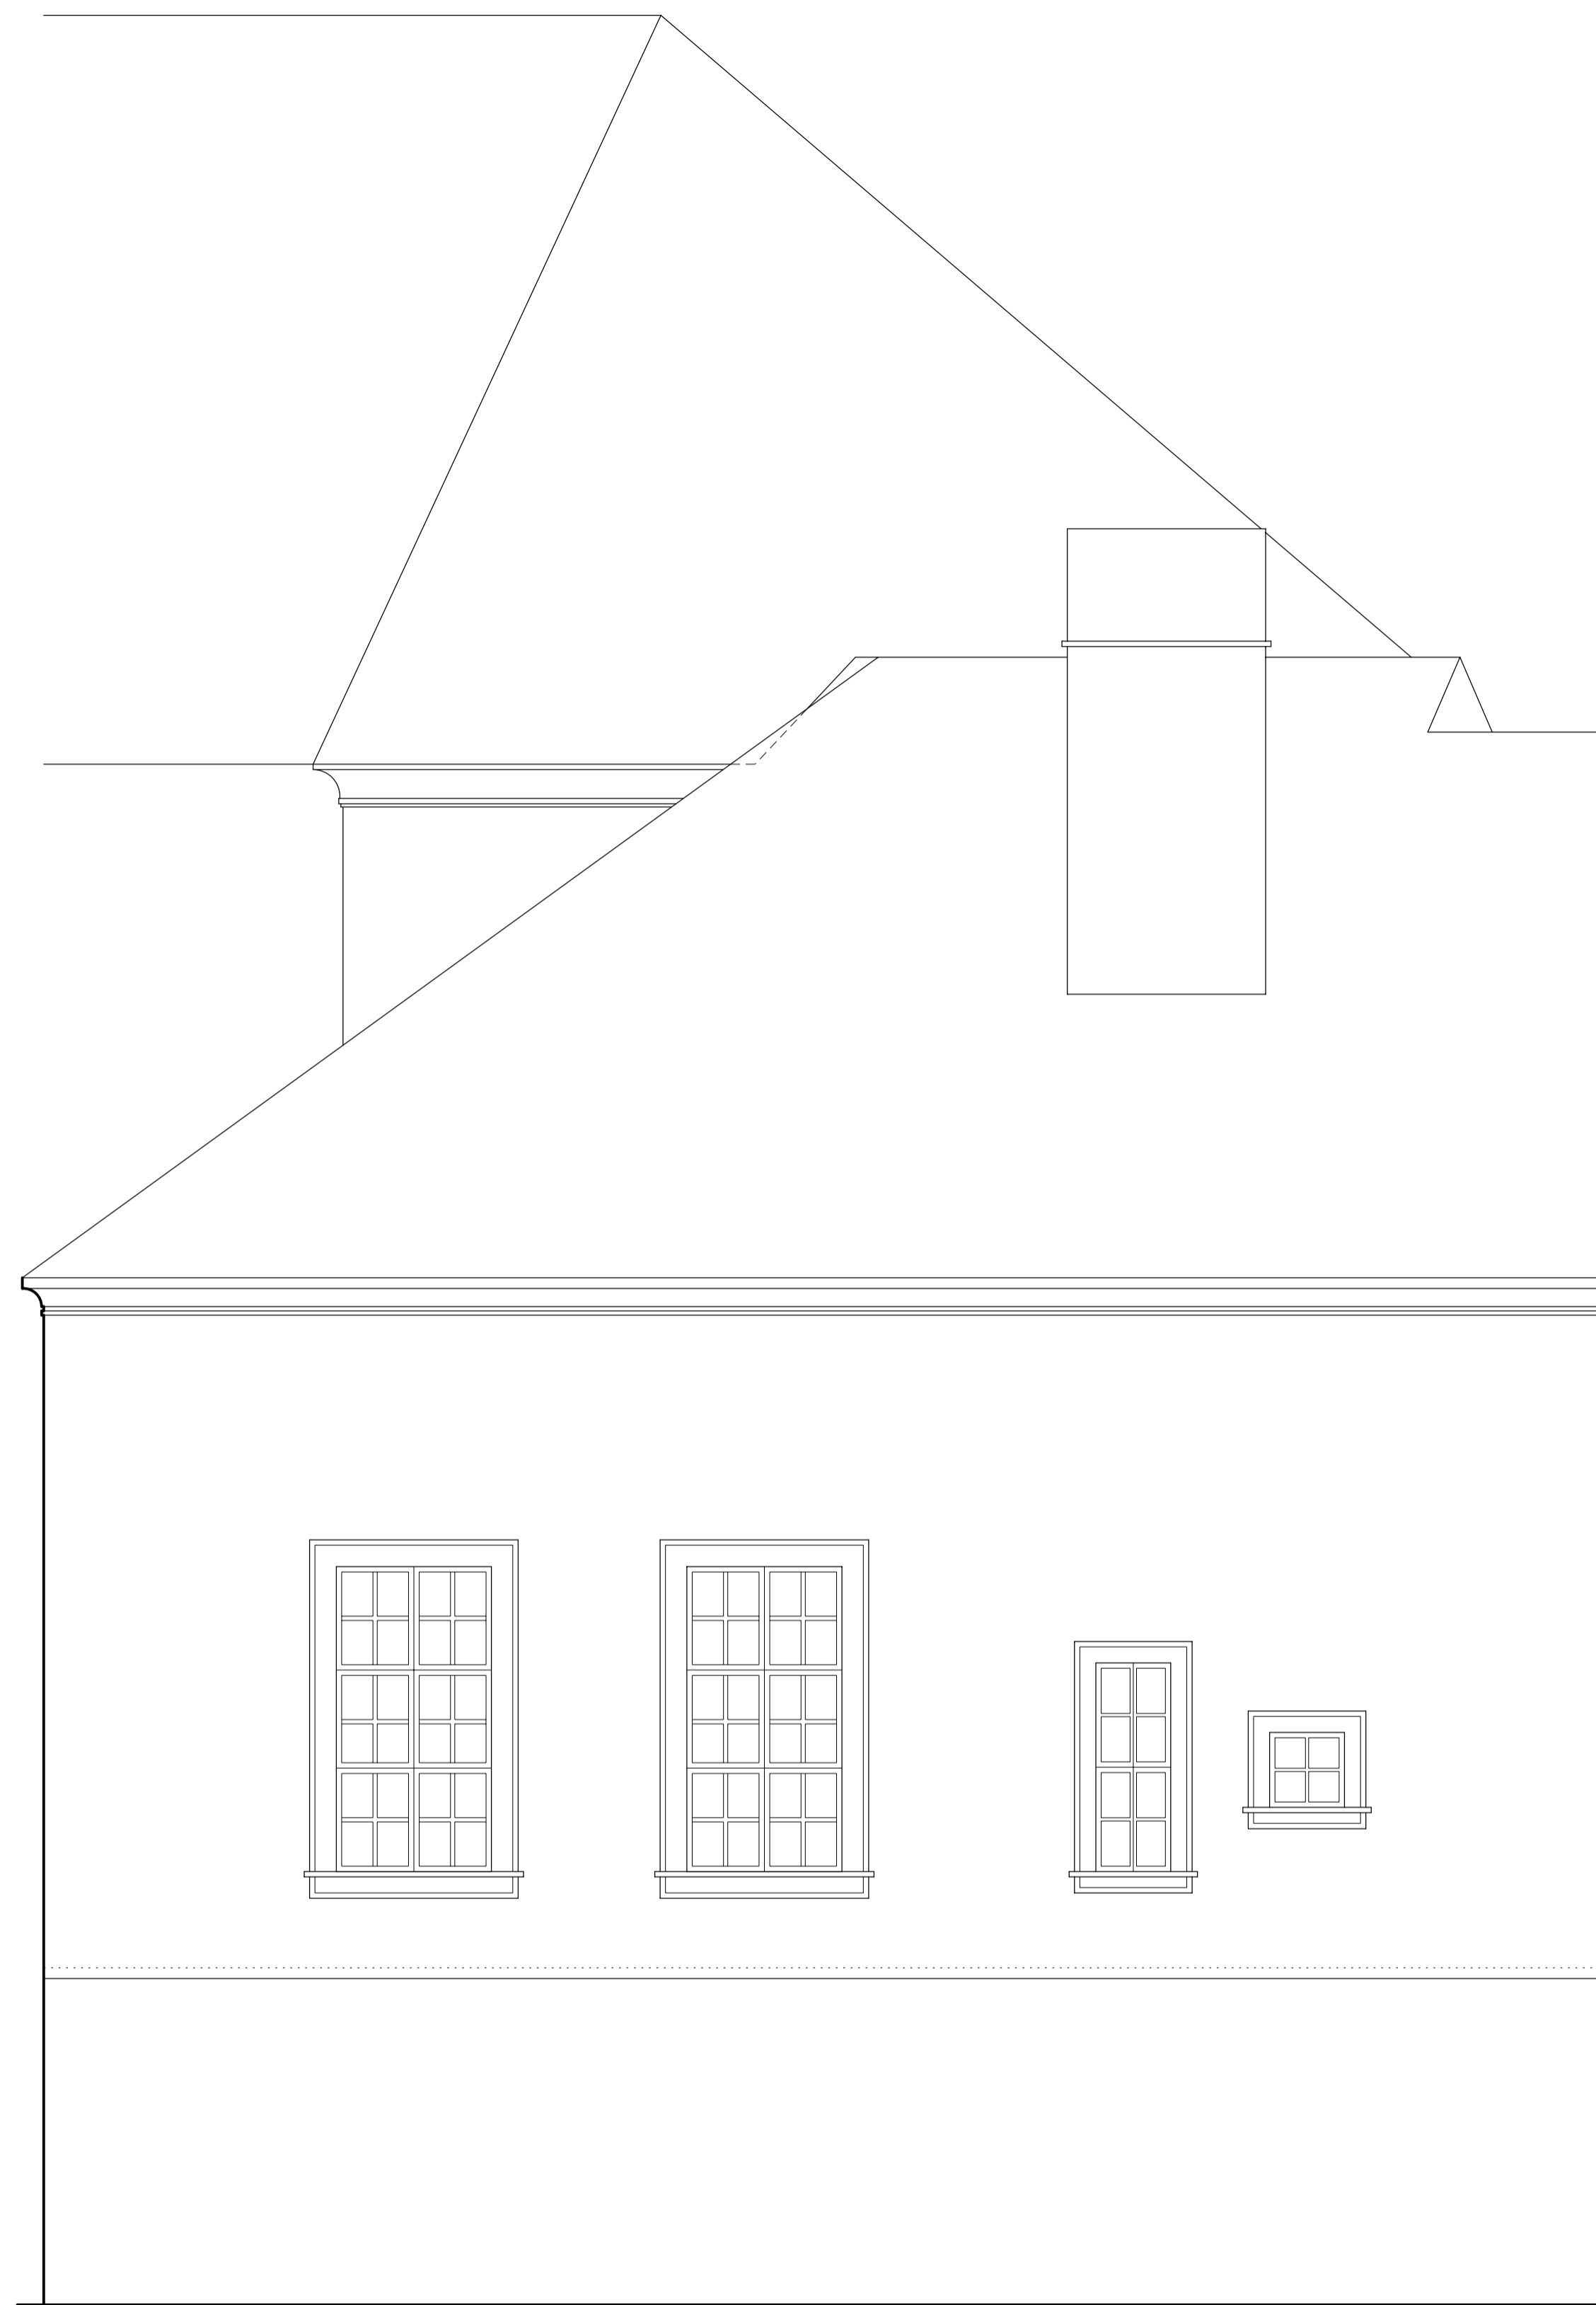

KÚ:	ZNOJMO MĚSTO	Zakázka :	745/2008	Geodézie Podýjí s.r.o.	
Obec :	ZNOJMO	Archivní číslo:		Veselá 4	
Odběratel:	MĚSTO ZNOJMO, OBROKOVÁ 10/12, 669 02 ZNOJMO			669 02 ZNOJMO	
				tel.: 515 222 305	
				fax.: 515 221 951	
				e-mail: geodeziem@geodeziem.cz	
Akce:	ZNOJEMSKÝ HRAD			Zaměřil	Kubík
				Vyhotovil	Kubík
				Kontroloval	Ing. Peřant
				Datum	říjen 2008
				Výškový systém	bpv
	Měřítko	1:50	17		
	POHLED P3				