



OBJ. č.4 - SITUÁCIA - JESTVUJÚCI STAV - SPEVNENÉ PLOCHY

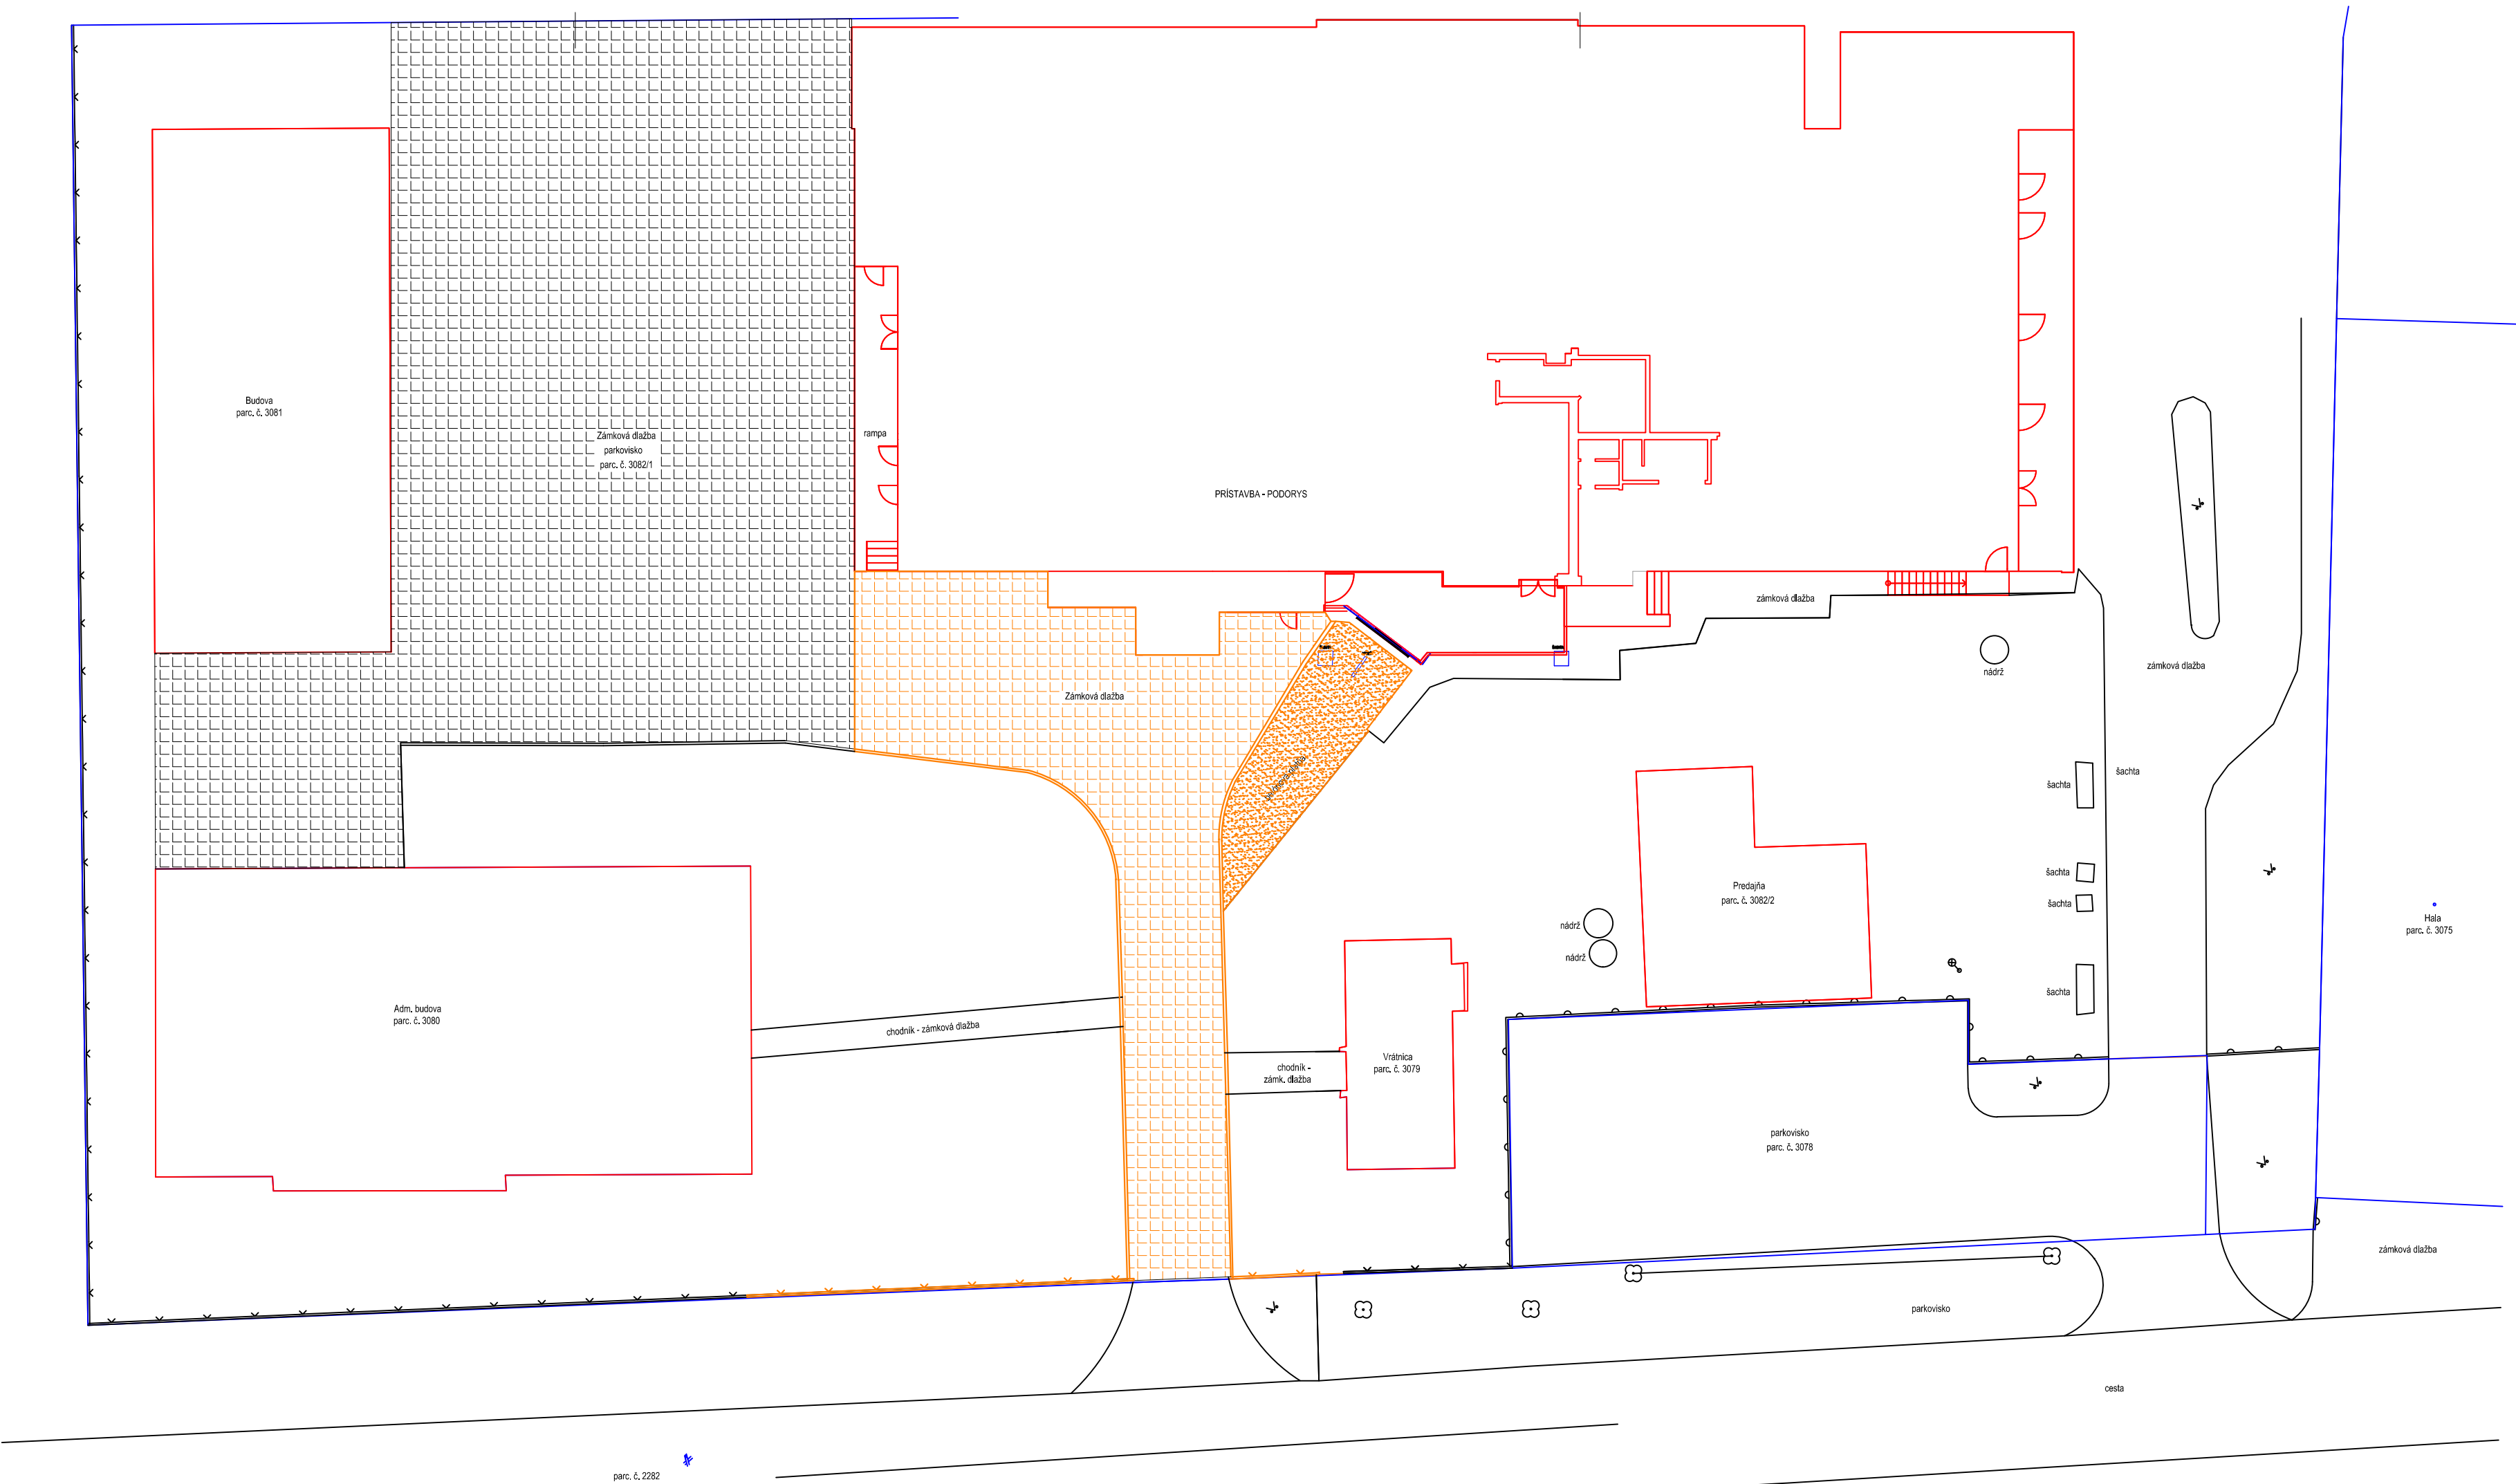

LEGENDA:

- OSVETLENIE
- STROM
- OPLOTENIE
- KATASTER
- ZÁMKOVÁ DLAŽBA - NEBÚRANÁ
- ZÁMKOVÁ DLAŽBA - BÚRANIE
- BETÓNOVÁ PLOCHA - BÚRANIE
- OPLOTENIE - BÚRANIE

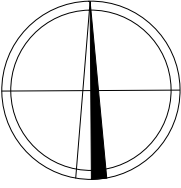

AUTOR :	ING. BRANISLAV BAČO	
HL. PROJEKTANT :	ING. JURAJ BAČO	
PROJEKTANT :	ING. BRANISLAV BAČO	
STAVBA :	Rozširovanie skladovacích a expedičných kapacít spoločnosti Mäso Melek, s.r.o.	
STAVEBNÍK :	Mäso Melek, s.r.o., Melek č.231, Melek 952 01	DÁTUM : 12/2021
MIESTO STAVBY :	Melek č.231, p.č. 3082/1	STUPEŇ : PS
		FORMÁT : A4
OBSAH :	OBJ. č.4 - SITUÁCIA - SPEVNENÉ PLOCHY - JESTVUJÚCI STAV - BURACIE PRÁCE	MIERKA : 1:200
		ČÍSLO VÝKRESU : 2