


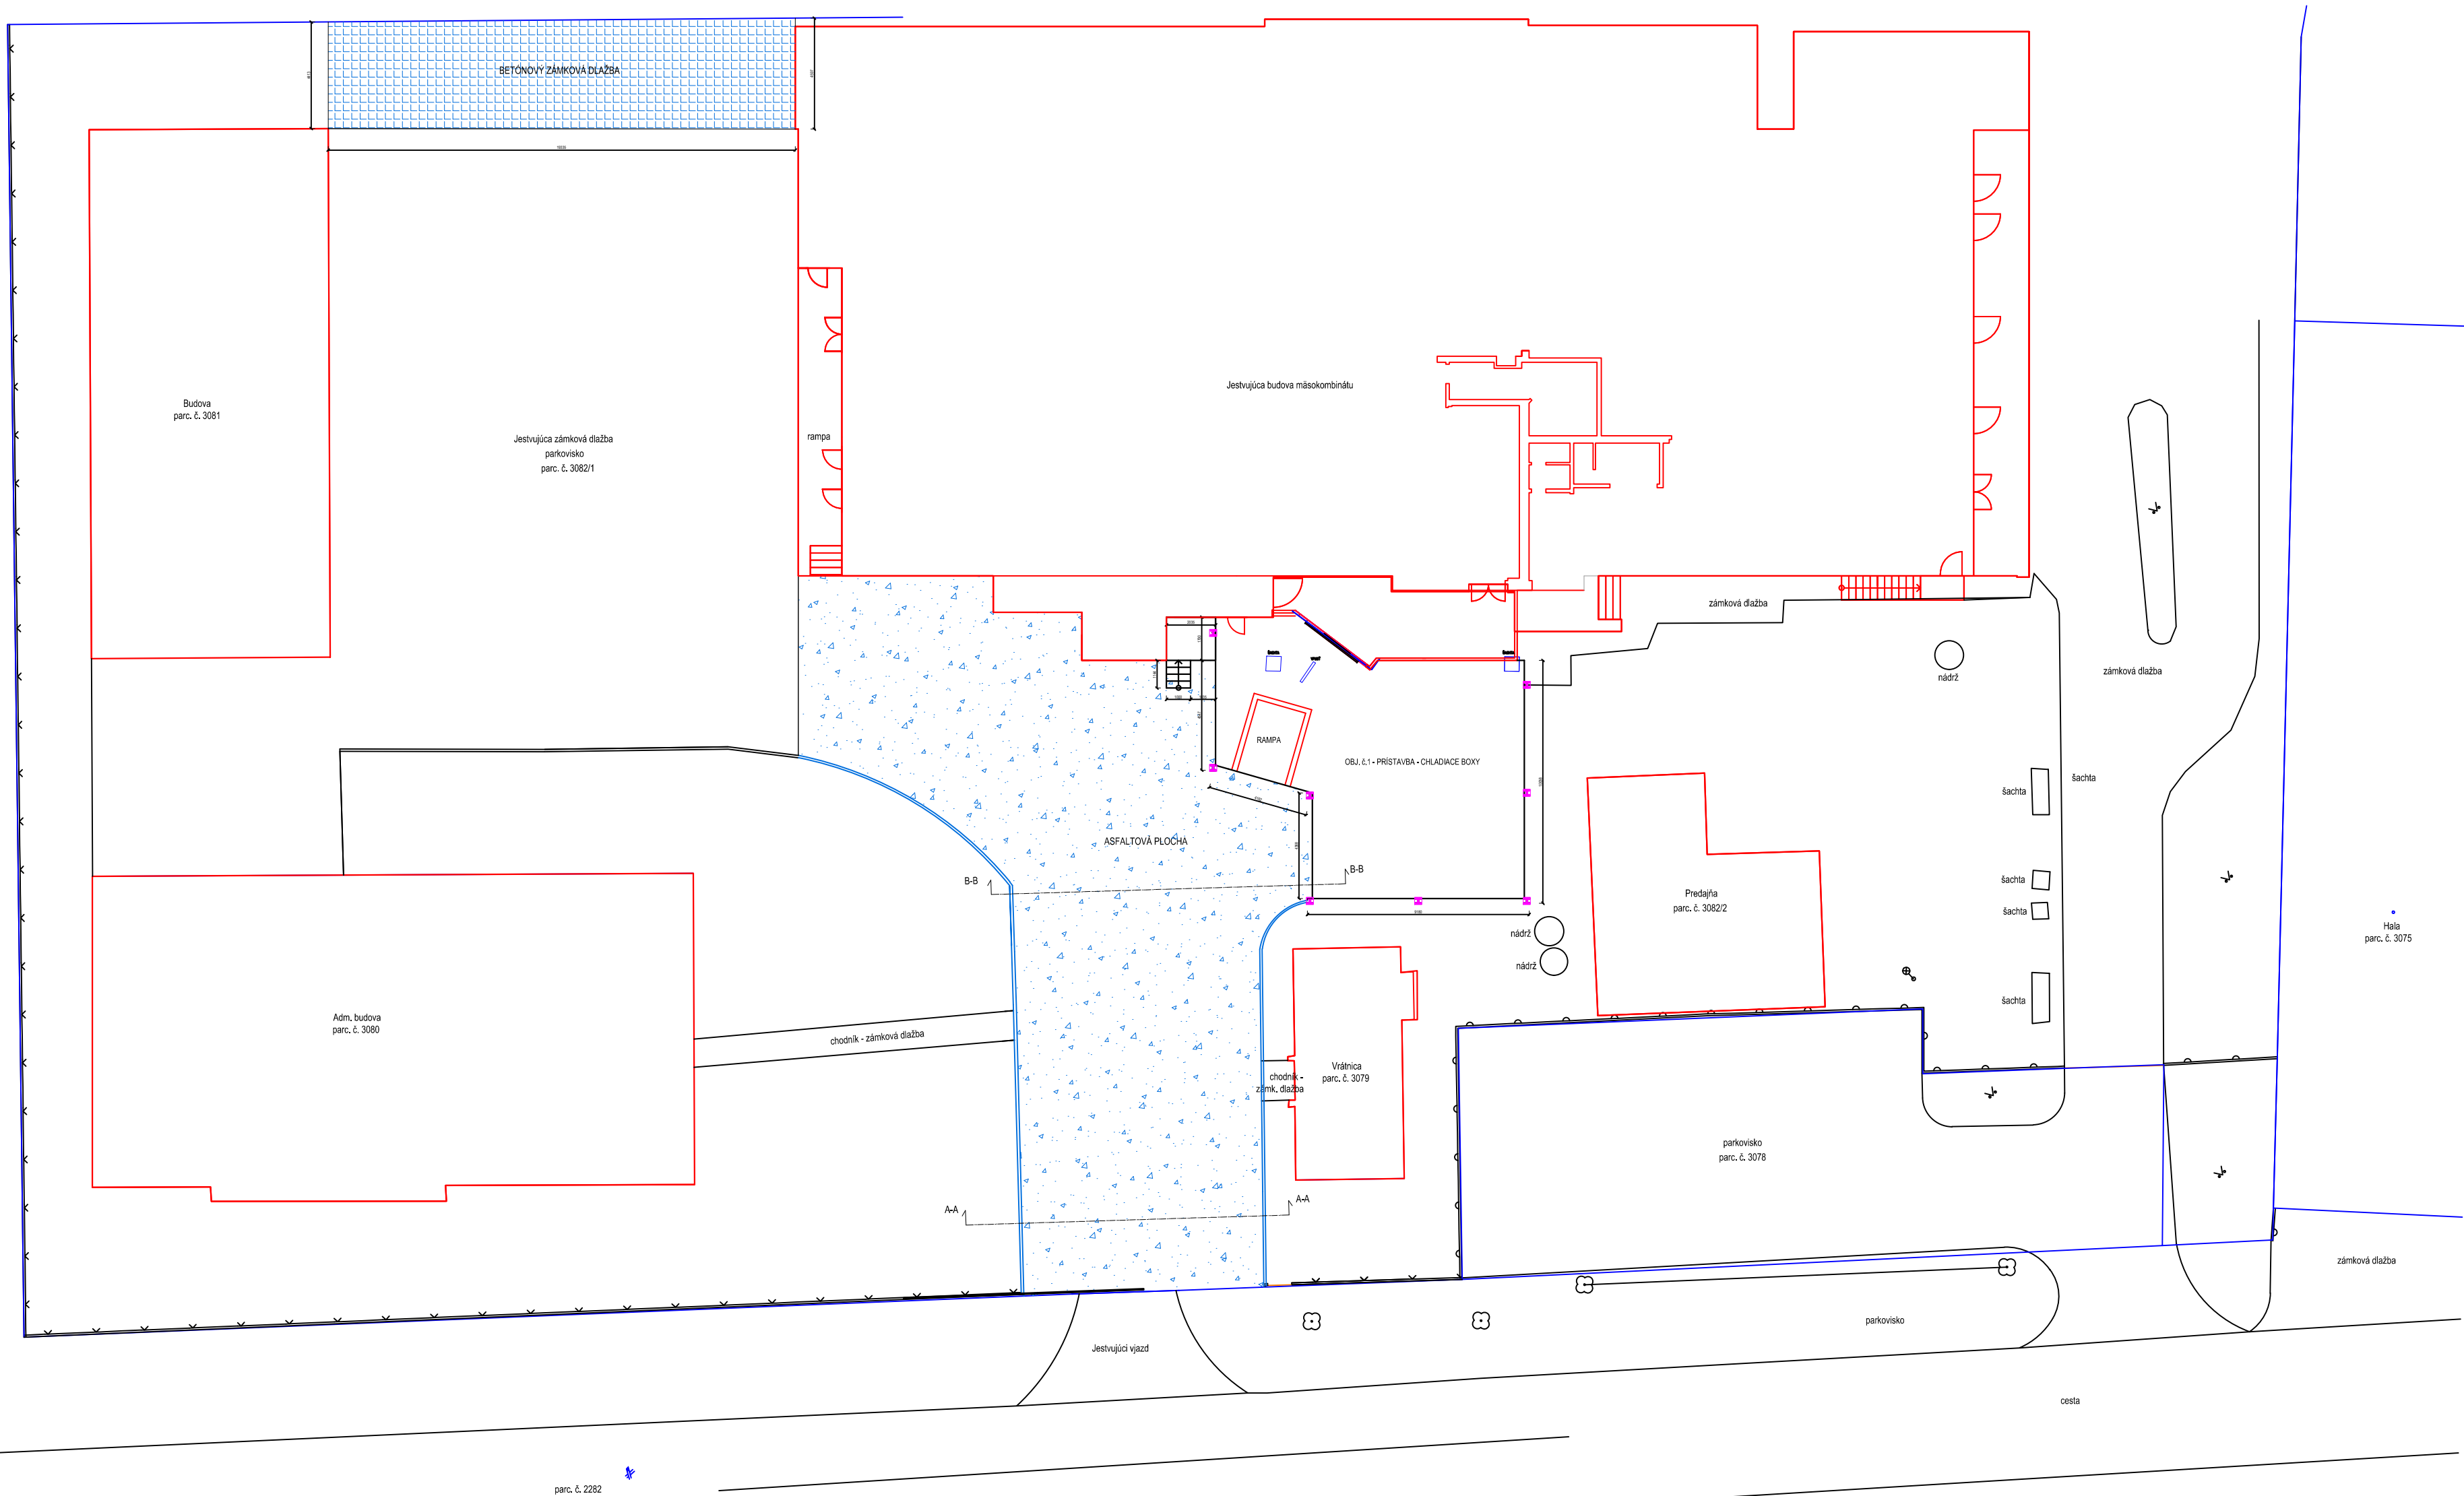



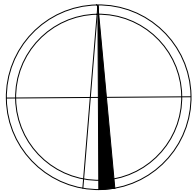


OBJ. č.4 - SITUÁCIA - NOVÝ STAV - SPEVNENÉ PLOCHY



LEGENDA:

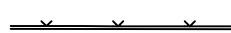-  OSVETLENIE
-  STROM
-  OPLATENIE
-  KATASTER
-  NOVÁ ASFALTOVÁ PLOCHA
-  NOVÁ BETONOVÁ ZÁMKOVÁ DLAŽBA



AUTOR :	ING. BRANISLAV BAČO	
HL. PROJEKTANT :	ING. JURAJ BAČO	
PROJEKTANT :	ING. BRANISLAV BAČO	
STAVBA :	Rozširovanie skladovacích a expedičných kapacít spoločnosti Mäso Melek, s.r.o.	
STAVEBNÍK :	Mäso Melek, s.r.o., Melek č.231, Melek 952 01	DÁTUM : 12/2021
MIESTO STAVBY :	Melek č.231, p.č. 3082/1	STUPEŇ : PS
OBSAH :	OBJ. č.4 - SITUÁCIA - SPEVNENÉ PLOCHY - NOVÝ STAV	FORMÁT : A4
		MIERKA : 1:200
		ČÍSLO VÝKRESU : 3