

KOPIA MAPY ZASADNICZEJ

Skala 1:1000


Województwo: śląskie

Powiat: raciborski

Jednostka ewidencyjna: 241105_4 Kuźnia Raciborska - miasto

Obręb ewidencyjny: 3 KUŹNIA RACIBORSKA

Godło mapy: 6.128.23.09.3;6.128.23.09.1

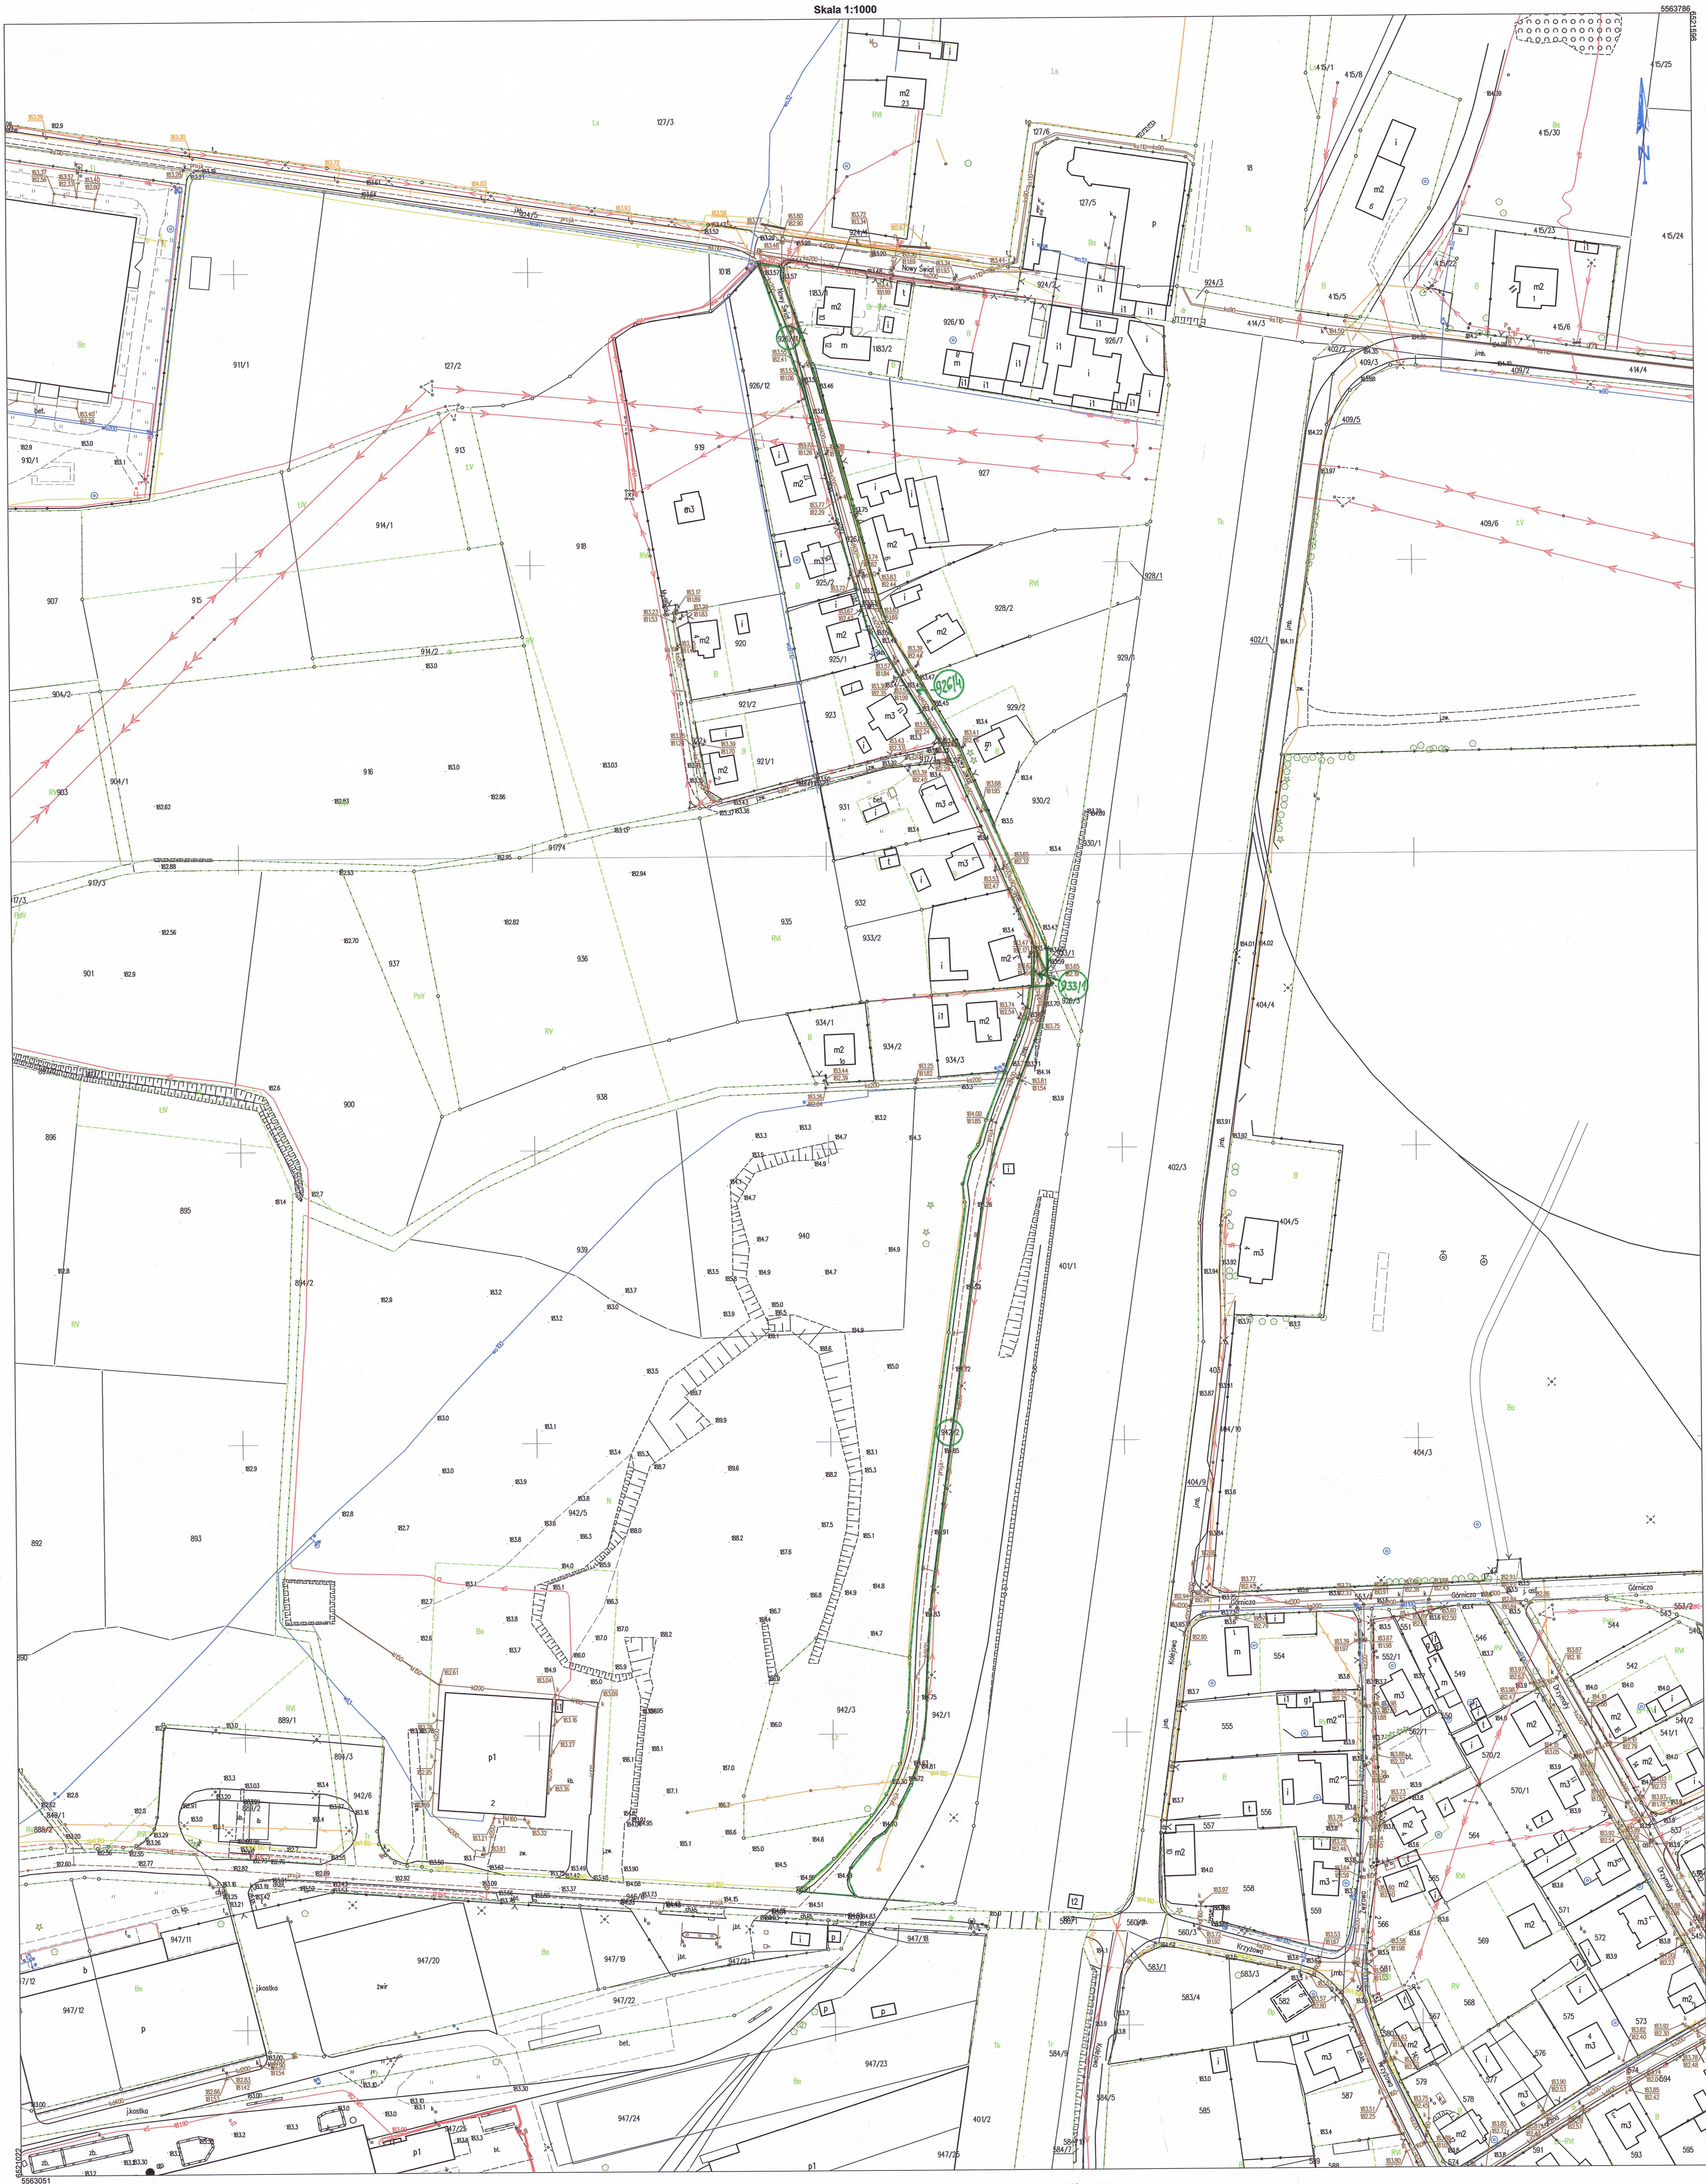

USŁUGI GEODEZYJNE

Tomasz Drazik

47-430 Ruda Kozielecka, ul. Wildek 27
tel. 0 880 811 370, (032) 410 33 58
NIP 638-114-58-80 Regon 241254372

Nie podlega opłacie skarbowej
na podstawie art. 17
ustawy z dnia 16. 11. 2006 r. o opłacie skarbowej
(t.j. Dz. U. z 2021 r. poz. 1929 z późn. zm.)
22-06-2022
Monika Okrasińska
(data, imię i nazwisko, podpis, stanowisko)
Starszy specjalista

Nazwa organu prowadzącego postępowanie
zawieszanie postępowania i nadzoru
Identyfikator ewidencyjny
materiału zasobu
Nazwa materiału zasobu
Data wykonania kopii
materiału zasobu
Imię, nazwisko i podpis osoby
reprezentującej organ

STAROSTA RACIBORSKI
241105_4
MAPA ZASADNICZA
22-06-2022
Monika Okrasińska
STAROZ SPECJALISTA
241105_4