


- LEGENDA :
- PODOBETON hr. 300mm hr. 300mm
  - SADOKARTONOVÉ KONŠTRUKCIE
  - ŽELEZOBETONOVÉ KONŠTRUKCIE
  - ZATEPLENIE MINERALNA VULVA

NOVÝ STAV 3.N.P

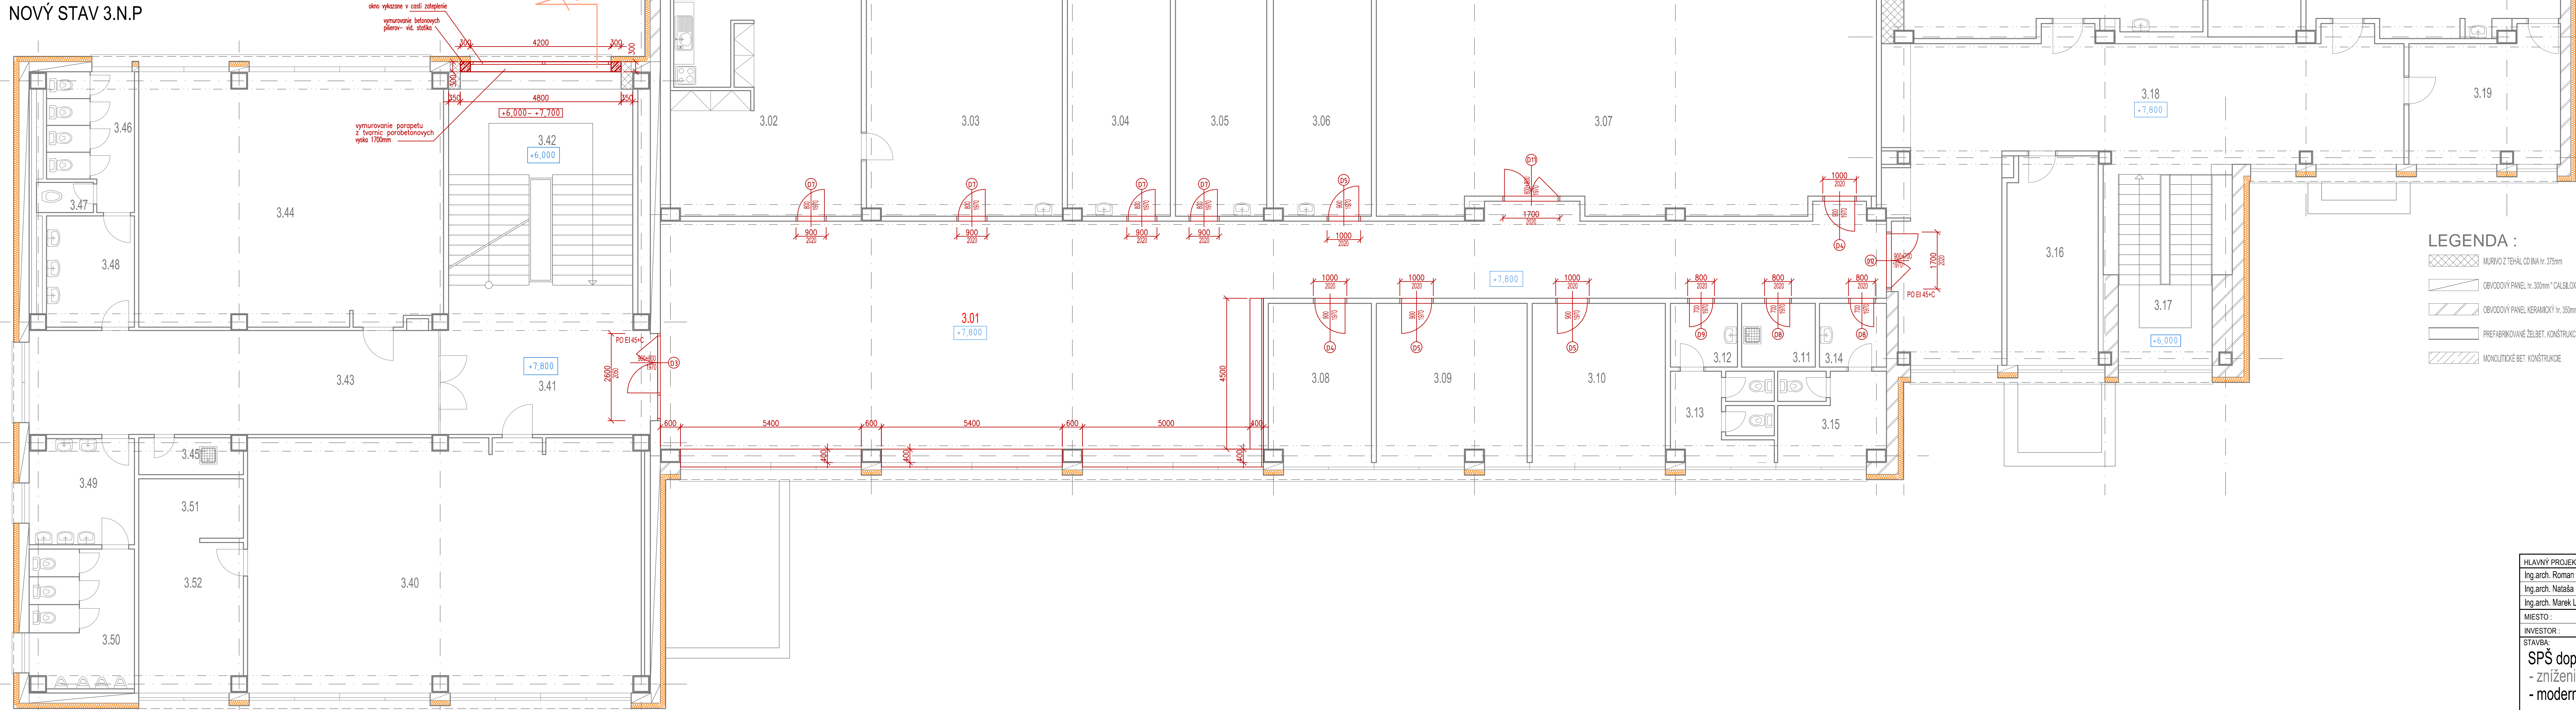

LEGENDA :

- MURIVO Z TEHÁL CO INA hr. 375mm
- OBVODOVÝ PANEL hr. 300mm "CALSILOX"
- OBVODOVÝ PANEL KERAMICKÝ hr. 330mm
- PREFABRIKOVANÉ ŽEL.BET. KONŠTRUKCIE
- MONOLITICKÉ BET. KONŠTRUKCIE

LEGENDA MIESTNOSTÍ:

PODZIA	NÁZOV	M 2	PODLAHA	STENA	STROP
3.01	CHODBA	174.33	LINOLEUM (srd. podlahy)	MAJBA BELA od 0.300mm	NOVÝ PODLAHA 80.7500 KAZETOVÝ PODLAHA 80.7500
3.02	SEKRETARIAT	41.94	PVC	vápenocement, omietka	vápenocement, omietka
3.03	RIADITEĽ	43.29			
3.04	ZÁSTUPCA	22.81			
3.05	ZÁSTUPCA	20.23			
3.06	HOSPODÁRKA	21.59			
3.07	ZASADÁČKA	107.05			
3.08	KANCELÁRIA	14.42			
3.09	KANCELÁRIA	21.31			
3.10	KANCELÁRIA	18.88			
3.11	UPRATOVAČKA	4.18			
3.12	WC ŽENY - PREDSEŇ	3.80	KERAM. DLAŽBA	KERAM. OBLIČ+ OMETKA	
3.13	WC ŽENY	8.28			
3.14	WC MUŽ - PREDSEŇ	3.80			
3.15	WC MUŽ	8.81			
3.16	ROZHLASOVÉ STUDIO	16.75	PVC	vápenocement, omietka	
3.17	SCHODISKO	20.84			
3.18	CHODBA	73.85			
3.19	KABINET	18.04			
3.20	UČEŇNA	64.06			
3.21	KABINET	20.44			
3.22	CHEMICKÉ LABORÁTORIUM	55.09			

3.40	ZBOROVŇA	88.53	PVC	vápenocement, omietka	vápenocement, omietka- 80.7500
3.41	CHODBA	25.70			
3.42	SCHODIŠTE	38.80			
3.43	CHODBA	38.03			
3.44	UČEŇNA	88.34			
3.45	UPRATOVAČKA	3.43	KERAM. DLAŽBA	KERAM. OBLIČ+ OMETKA	
3.46	WC DIEVČATÁ	9.50			
3.47	HYGIENICKÁ KABINA	1.53			
3.48	UMÝVÁRKA DIEVČATÁ	8.71			
3.49	UMÝVÁRKA CHLAPCI	10.11			
3.50	WC CHLAPCI	13.18			
3.51	ČAIOVÁ KUCHYNKA	5.82	PVC	vápenocement, omietka	
3.52	DEŇNÁ MIESTNOSŤ	14.12			

ROZMERY PRERERAT NA STAVBE !!!

HLAVNÝ PROJEKTANT	KRESIL	ZODPOVEDNÝ PROJEKTANT	PROFISREAL s.r.o.
Ing.arch. Roman Valachovič	Jana Košútová	Ing.arch. Roman Valachovič	Ing.arch. Roman Valachovič
Ing.arch. Nataša Helešová	Ing.arch. Nataša Helešová	Ing.arch. Marek Lenárt	Kocelová 4, 821 08 Bratislava
Ing.arch. Marek Lenárt	Ing.arch. Marek Lenárt		
MIESTO :	Sokolská č. 911/94, 960 01 Zvolen, par. č. 2700/3, kataster Zvolen	STUPEN :	RPS
INVESTOR :	SPS dopravná Zvolen, Sokolská č. 911/94, 960 01 Zvolen	FORMAT :	14 A4
STAVBA :		DÁTUM :	04/2023
SPS dopravná Zvolen - rekonštrukcia objektov - zníženie energetickej náročnosti - modernizácia časti objektu			M = 1 : 75
OBSAH :	PÓDORYS III. NP- NAVRHOVANÝ STAV	č.v. :	28