

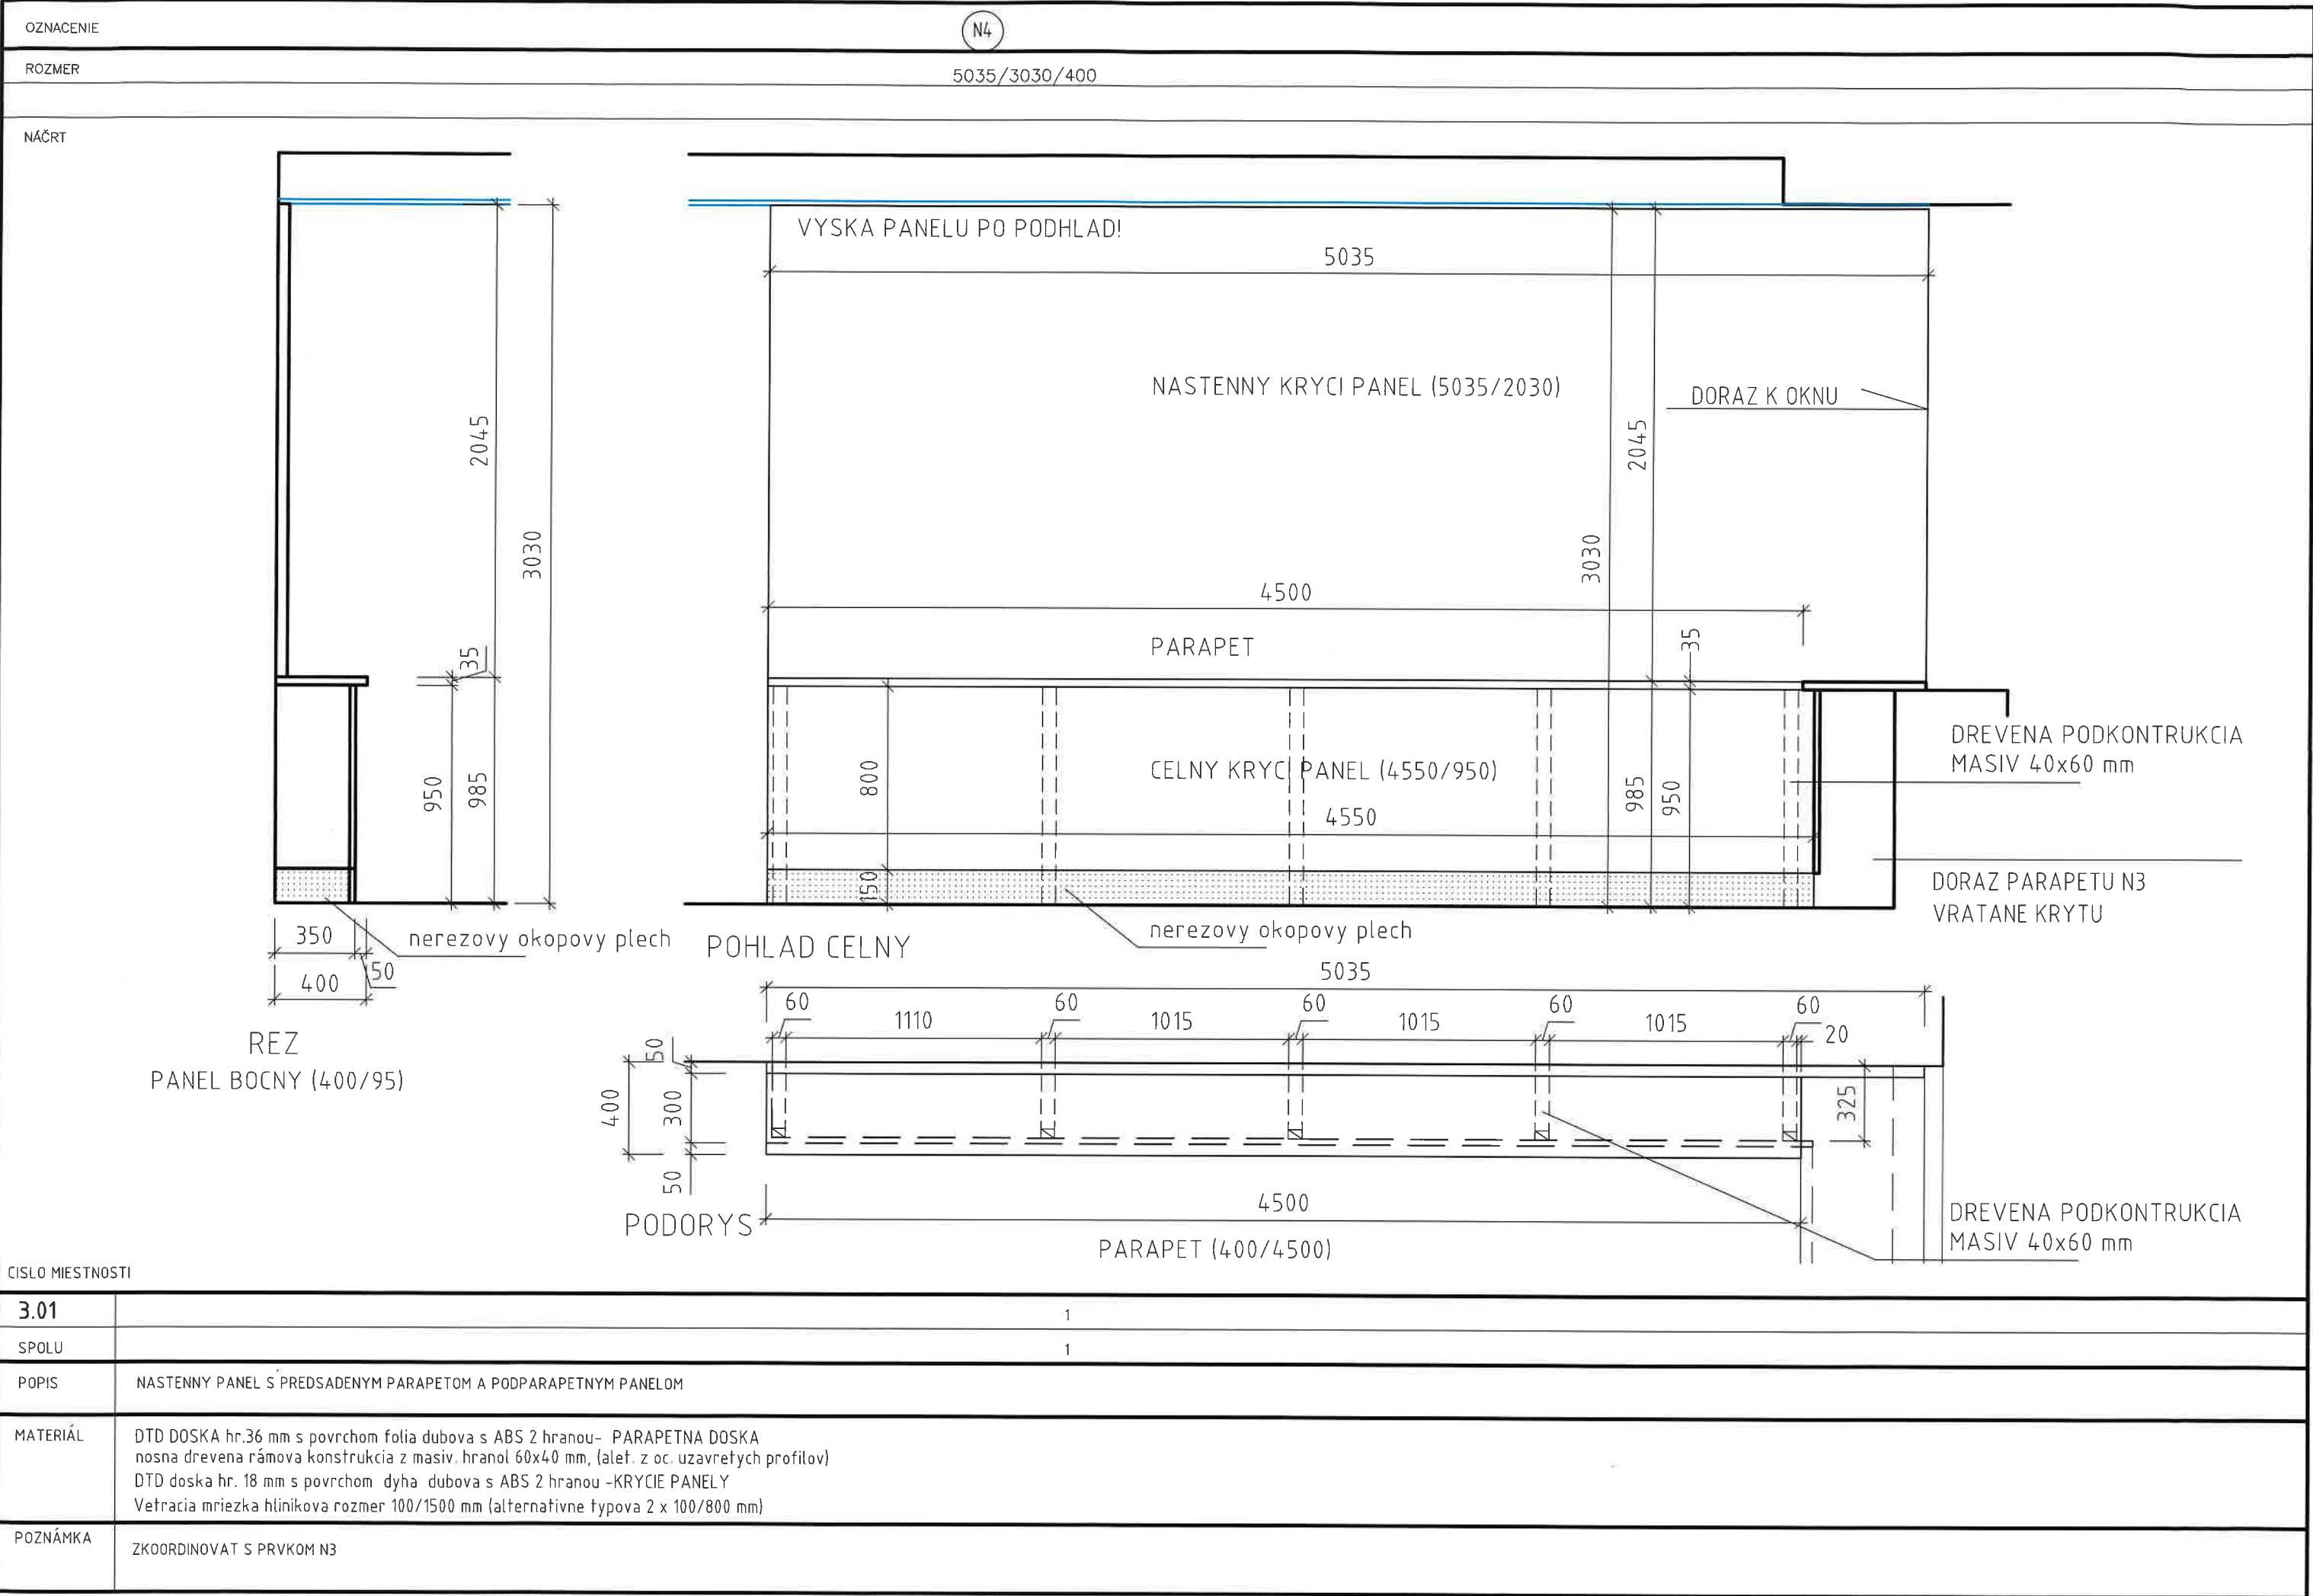
POZNAMKY PRE ZHOTOVITELOV (DODAVATELOV) JEDNOTLIVYCH CASTI STAVBY

- PRI VÝSTAVBE JE NUTNÉ DODRŽAŤ VŠETKY PLATNE NORMY A PREDPISY A ŠPECIFIKÁCIE PODLA NARIADENÍ VÝROBCOV STAVEBNÝCH MATERIÁLOV A VÝROBCOV STAVEBNÝCH MATERIÁLOV A PRVKOV, KTORÉ NIE SÚ V PROJEKTE BLIŽŠIE ŠPECIFIKOVANÉ
- DOKUMENTACIA STUPNA PROJEKT REALIZÁCIE STAVBY NENAHRADZA DODAVATELSKO–VYROBNU DOKUMENTACIU

ROZMERY PREMERT NA STAVBE !!!

HLAVNÝ PROJEKTANT	KRESLIL	ZODPOVEDNÝ PROJEKTANT	PROFISREAL s.r.o. Ing.arch. Roman Valachovič Kocelová 4, 821 08 Bratislava
Ing.arch. Roman Valachovič	Jana Košútová	Ing.arch. Roman Valachovič	
Ing.arch. Nataša Helešová	Ing.arch. Nataša Helešová	Ing.arch. Marek Lenárt	
Ing.arch. Marek Lenárt	Ing.arch. Marek Lenárt		
MIESTO : Sokolská č. 911/94, 960 01 Zvolen, par. č. 2700/3, kataster Zvolen			STUPEŇ: RPS
INVESTOR : SPŠ dopravná Zvolen, Sokolská č. 911/94, 960 01 Zvolen			FORMÁT: 31 A4
STAVBA: Stredná priemyselná škola dopravná Zvolen - zníženie energetickej náročnosti - modernizácia časti objektu- interier			DÁTUM: 04/2023
			M = 1 : 25
OBSAH: TABULKA INTERIER. PARAPETOV A PANELOV (N)			č.v.: 46

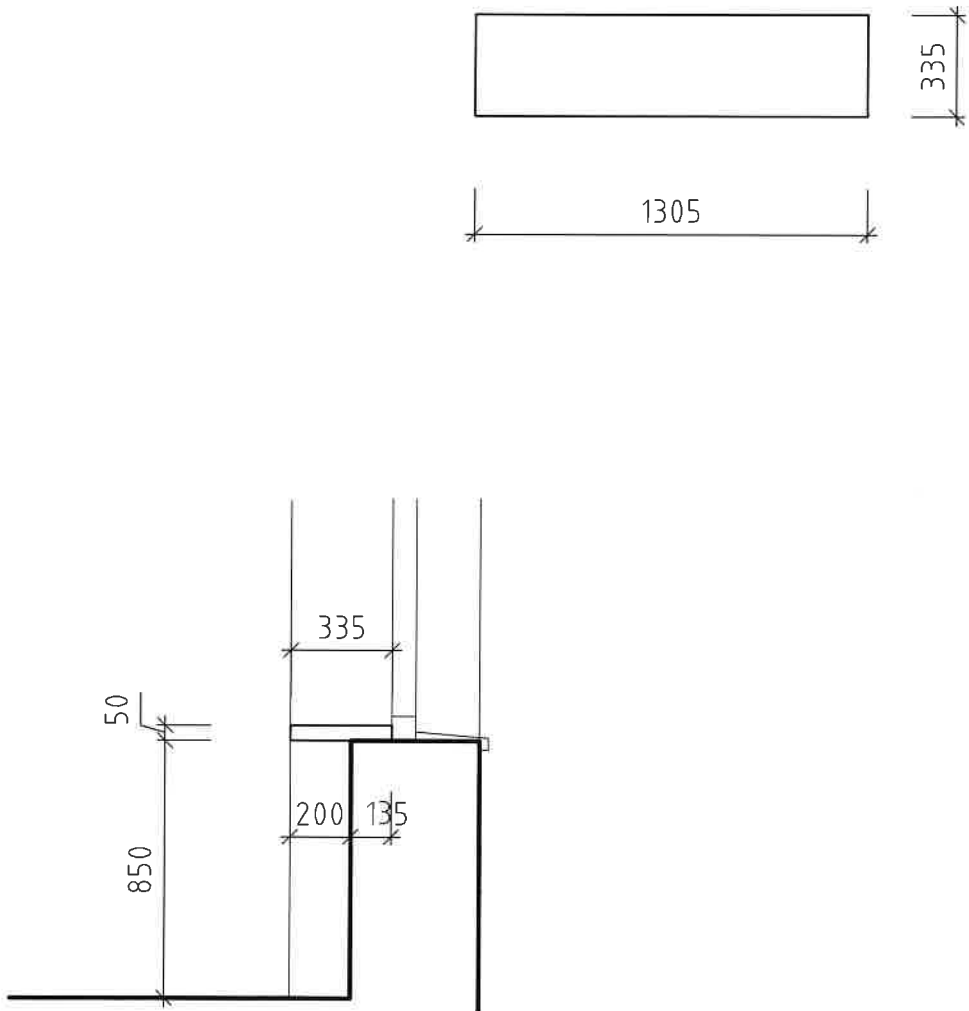
OZNACENIE	N3		
ROZMER	5400/535/1000		
NAČRT	<div> <div> </div> <div> </div> <div> </div> </div>		
CISLO MIESTNOSTI	3.01	1	
SPOLU		1	
POPIS	PARAPET S PREDŠADENÝM CELNÝM PANELOM, A VETRACOU MRIEZKOU PRE VYKUROVACIE TELESO		
MATERIÁL	DTD DOSKA hr.36 mm s povrchom folia dubova s ABS 2 hranou- PARAPETNA DOSKA nosna drevena rámová konštrukcia z masív, hranol 60x40 mm, (aľof. z oc. uzavretých profilov) DTD doska hr. 18 mm s povrchom dyha dubova s ABS 2 hranou -KRYCIE PANELY Vetracia mriezka hlinikova rozmer 100/1500 mm (alternatívne typova 2 x 100/800 mm)		
POZNÁMKA	V MIESTACH PRIVODU UK POTRUBIA VYROBIT PRISLUSNY OTVOR ZKOORDINOVAT S PRVKOM N4		

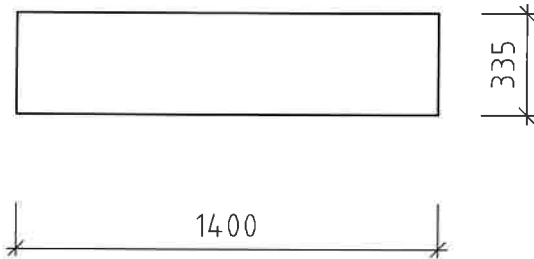
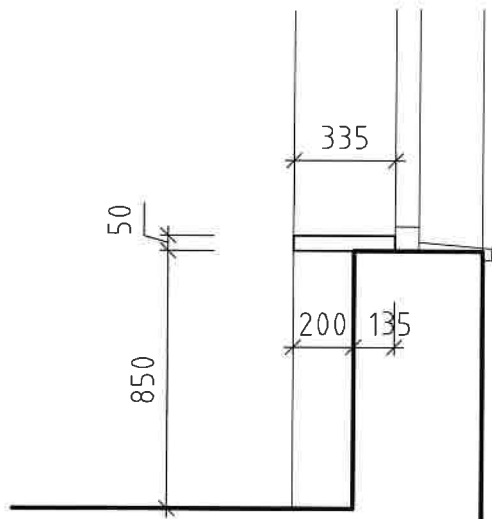


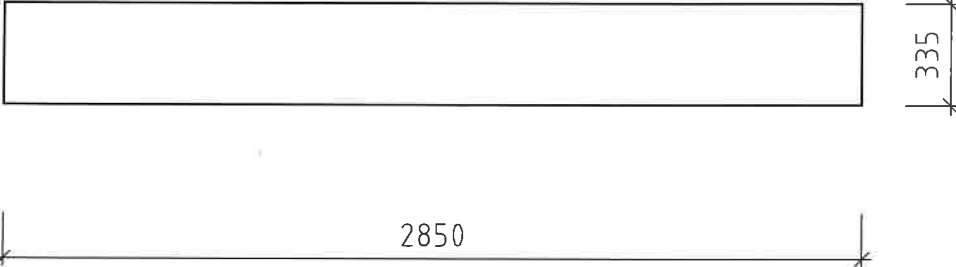
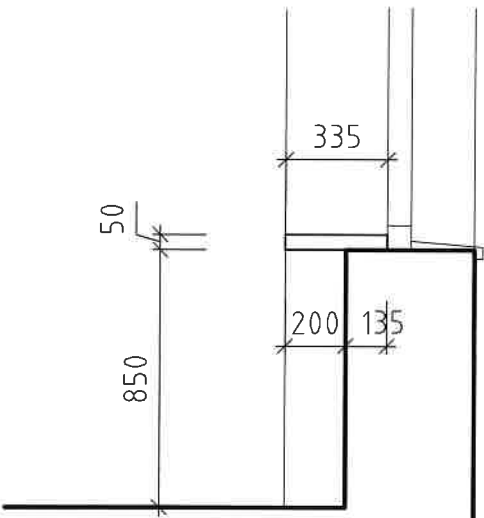
OZNACENIE	N6		
ROZMER	3700/800/50		
NAČRT			
CISLO MIESTNOSTI			
2.40		1	
SPOLU		1	
POPIS	POLICOVY DIEL, SUCAST SEGMENTU VRATNICE		
MATERIÁL	Dubová škárovka - cinkovaná, povrchova uprava lak prípadne nosne podparapetova konzola, cca kazdych 500-1000 mm, podľa typu konzoly upresni dodavateľ interieru		
POZNÁMKA			

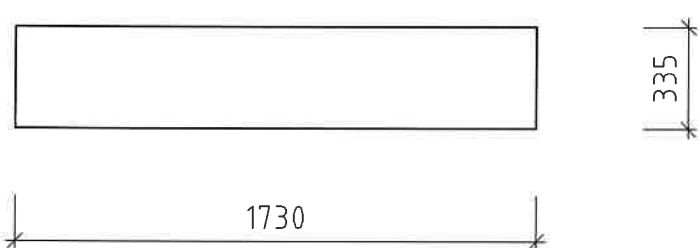
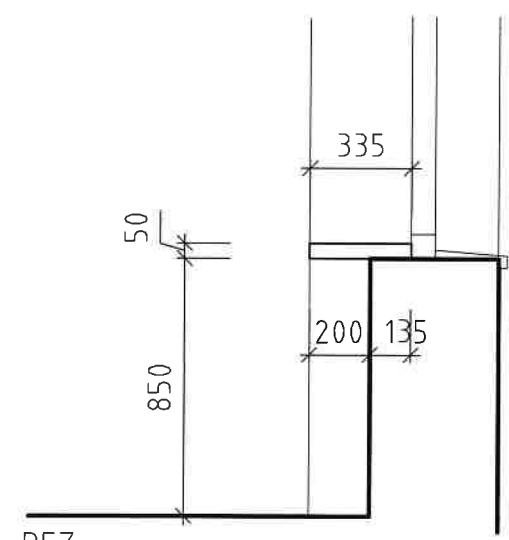
OZNACENIE	N7		
ROZMER	1330/700/750		
NÁČRT			
REZ			
CISLO MIESTNOSTI	2.52		
SPOLU	1		
POPIS	POLICOVY DIEL (STOL), SUCAST SEGMENTU VRATNICE		
MATERIÁL	Dubová škárovka – cinkovaná, povrchova uprava lak prípadne nosne podparapetová konzola, cca každých 500–1000 mm, podľa typu konzoly upresni dodávateľ interieru		
POZNÁMKA			

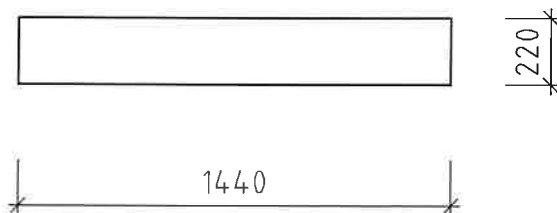
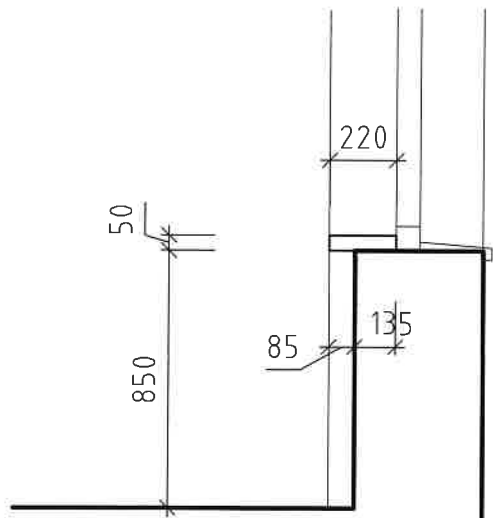
OZNACENIE		N8	
ROZMER		1350/350/50	
NÁČRT			
<div><div><div><div><div><div></div><div></div><div></div><div></div><div></div><div></div><div></div><div></div><div></div><div></div><div></div><div></div><div></div><div></div><div></div><div></div><div></div><div></div><div></div><div></div><div></div><div></div><div></div><div></div><div></div><div></div><div></div><div></div><div></div><div></div><div></div><div></div><div></div><div></div><div></div><div></div><div></div><div></div><div></div><div></div><div></div><div></div><div></div><div></div><div></div><div></div><div></div><div></div><div></div><div></div><div></div><div></div><div></div><div></div><div></div><div></div><div></div><div></div><div></div><div></div><div></div><div></div><div></div><div></div><div></div><div></div><div></div><div></div><div></div><div></div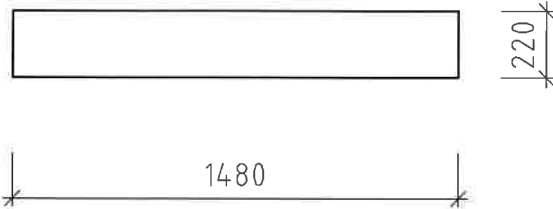
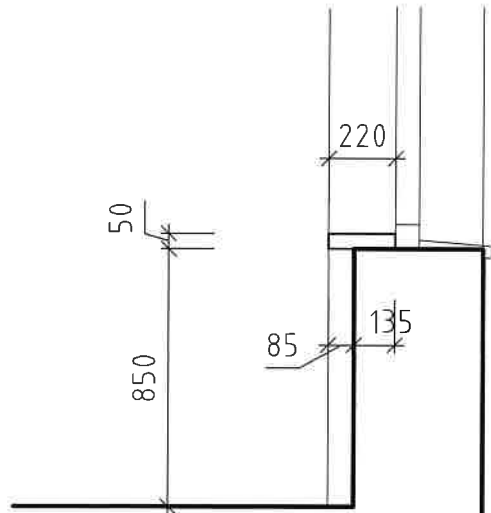
OZNACENIE	N12		
ROZMER	1300/335/50		
NÁČRT	<div>PODORYS</div> <div></div>		
REZ			
CÍSLO MIESTNOSTI			
2.24	1		
SPOLU	1		
POPIS	PARAPETNE DOSKA		
MATERIÁL	Dubová škárovka - cinkovaná, povrchova uprava lak nosna podparapetova konzola, cca kazdych 500-1000 mm, podľa typu konzoly		
POZNÁMKA			

OZNACENIE	N13
ROZMER	1400/335/50
NÁČRT	
PODORYS	
	
	
REZ	
CISLO MIESTNOSTI	
2.26	1
SPOLU	1
POPIS	PARAPETNE DOSKA
MATERIÁL	Dubová škárovka - cinkovaná, povrchova uprava lak nosna podparapeťova konzola, cca kazdych 500-1000 mm, podľa typu konzoly
POZNÁMKA	

OZNACENIE	N14
ROZMER	2850/335/50
NÁČRT	
PODORYS	
	
REZ	
	
CISLO MIESTNOSTI	
2.26	1
SPOLU	1
POPIS	PARAPETNE DOSKA
MATERIÁL	Dubová škárovka – cinkovaná, povrchova uprava lak nosna podparapetova konzola, cca kazdych 500-1000 mm, podľa typu konzoly
POZNÁMKA	

OZNACENIE	N15		
ROZMER	1750/335/50		
NÁČRT	<p>PODORYS</p> 		
REZ			
CISLO MIESTNOSTI			
2.27	1		
SPOLU	1		
POPIS	PARAPETNE DOSKA		
MATERIÁL	Dubová škárovka - cinkovaná, povrchova uprava lak nosna podparapeťova konzola, cca kazdych 500-1000 mm, podľa typu konzoly		
POZNÁMKA			

OZNACENIE	N16
ROZMER	1440/220/50
NÁČRT	
PODORYS	
	
REZ	
	
CISLO MIESTNOSTI	
2.23	1
SPOLU	1
POPIS	PARAPETNE DOSKA
MATERIÁL	Dubová škárovka - cinkovaná, povrchova uprava lak nosna podparapetova konzola, cca kazdych 500-1000 mm, podľa typu konzoly
POZNÁMKA	

OZNACENIE	N17
ROZMER	1480/220/50
NÁČRT	
PODORYS	
	
REZ	
	
CISLO MIESTNOSTI	
2.23	1
SPOLU	1
POPIS	PARAPETNE DOSKA
MATERIÁL	Dubová škárovka - cinkovaná, povrchova uprava lak nosna podparapetova konzola, cca kazdych 500-1000 mm, podľa typu konzoly
POZNÁMKA	