



PODHLADY 3.N.P
NOVÝ STAV

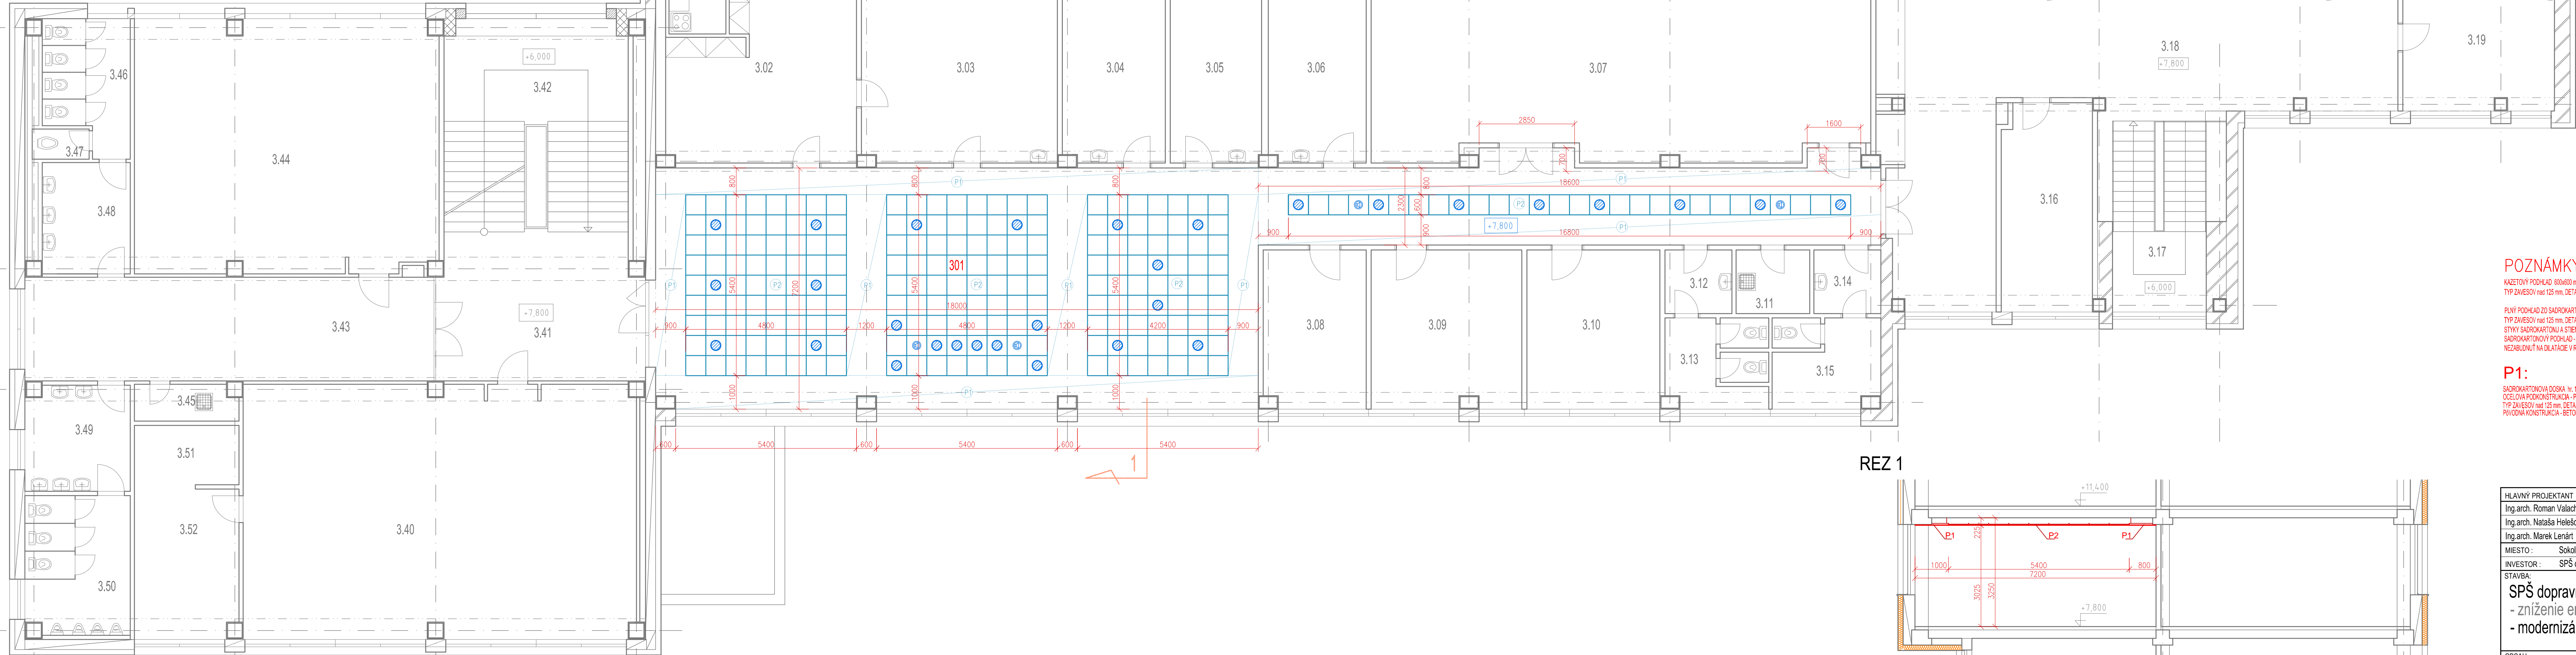

REZ 1

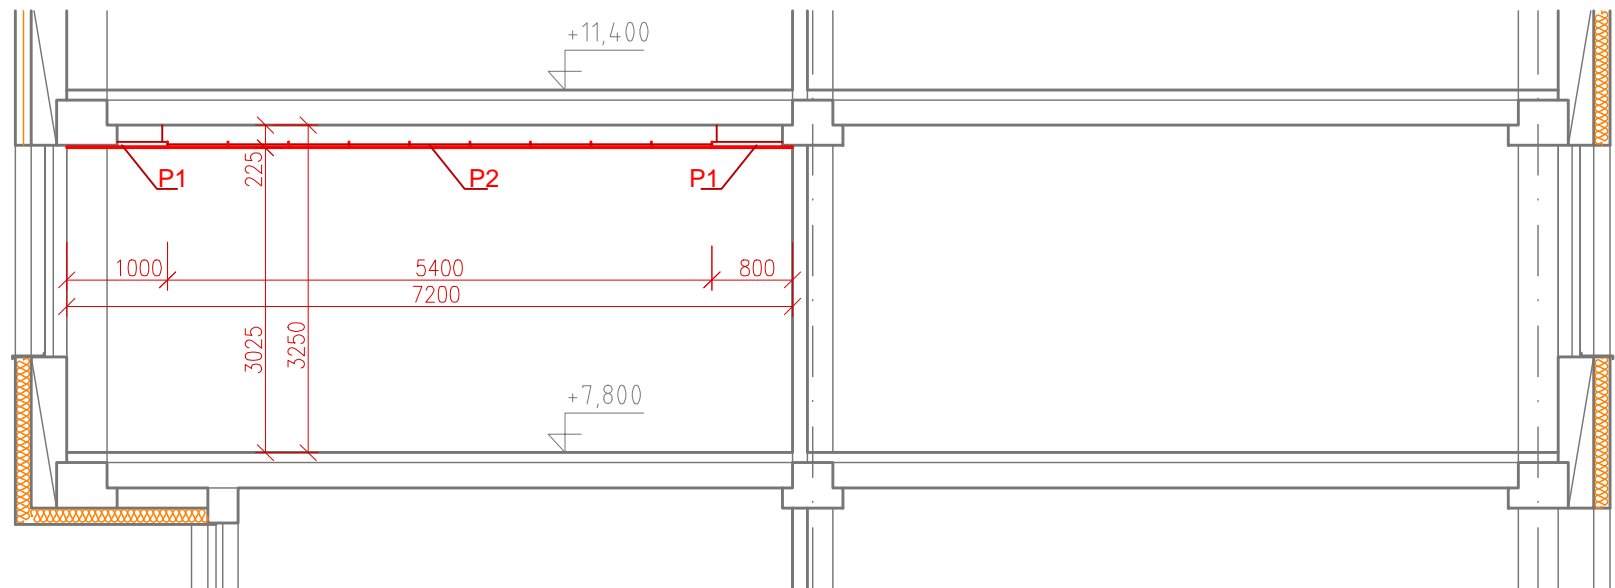

LEGENDA MIESTNOSTÍ:

POZÍCIA	NÁZOV	M.2	STROPY	OZNAČ.	OZNAČ.	POZNÁMKA
3.01	CHODBA	175.33	PLNÝ PODHLAD	P1	KAZET. PODHLAD	P2
3.02	SEKRETARIÁT	41.94	OMIETKA			
3.03	RADIOTELEFON	43.29	OMIETKA			
3.04	ZÁSTUPCA	22.61	OMIETKA			
3.05	ZÁSTUPCA	20.23	OMIETKA			
3.06	HOSPODÁRKA	21.59	OMIETKA			
3.07	ZASADÁČKA	107.05	OMIETKA			
3.08	KANCELARIA	14.42	OMIETKA			
3.09	KANCELARIA	21.31	OMIETKA			
3.10	KANCELARIA	18.88	OMIETKA			
3.11	UPRATOVAČKA	4.18	OMIETKA			
3.12	WC ŽENY - PREDSEŇ	3.80	OMIETKA			
3.13	WC ŽENY	8.28	OMIETKA			
3.14	WC MUŽ - PREDSEŇ	3.80	OMIETKA			
3.15	WC MUŽ	8.61	OMIETKA			
3.16	ROZHLASOVÉ ŠTUDIO	16.75	OMIETKA			
3.17	SOCHODSKO	20.84	OMIETKA			
3.18	CHODBA	73.85	OMIETKA			
3.19	KABINET	18.04	OMIETKA			
3.20	UČEBŇA	84.08	OMIETKA			
3.21	KABINET	20.44	OMIETKA			
3.22	CHEMICKÉ LABORATÓRIUM	55.08	OMIETKA			

3.40	ZBOROVŇA	89.53	OMIETKA			
3.41	CHODBA	25.70	OMIETKA			
3.42	SOCHODSKO	39.60	OMIETKA			
3.43	CHODBA	38.03	OMIETKA			
3.44	UČEBŇA	89.34	OMIETKA			
3.45	UPRATOVAČKA	3.43	OMIETKA			
3.46	WC DIEVČATÁ	9.50	OMIETKA			
3.47	HYGIENICKÁ KABÍNA	1.53	OMIETKA			
3.48	UMÝVÁRKA DIEVČATÁ	8.71	OMIETKA			
3.49	UMÝVÁRKA CHLAPCI	10.11	OMIETKA			
3.50	WC CHLAPCI	13.18	OMIETKA			
3.51	ČAJOVÁ KUCHYNKA	5.62	OMIETKA			
3.52	DENNÁ MIESTNOSŤ	14.12	OMIETKA			

POZNÁMKY:

KAZETOVÝ PODHLAD 600x600 mm - podkapsulový štítok BELA
TYP ZÁVESOV rad 125 mm, DETAILY v.d. KATALOG

PLNÝ PODHLAD ZO SÁDKOKARTONOVÝCH PLÁTIN hr. 12,5mm na OCELOVÝ ROST, DETAILY v.d. FIR. KATALOG
TYP ZÁVESOV rad 125 mm, DETAILY v.d. KATALOG
STŇKY SÁDKOKARTONU A STĚN PŘEKRYVŮVAT - BÍLÝ AKRYL
SÁDKOKARTONOVÝ PODHLAD - FARBA BELA - MIN. 2 NÁTĚRY
NEZABUDNŮT NA DILATACE V RAMCI PLNÉHO PODHLADU

P1:

SÁDKOKARTONOVÁ DOSKA hr. 12,5 mm
OCELOVÁ PODKONSTRUKCIA - PRIMÁRNÝ A SEKUNDÁRNÝ ROST 2 CD - PROFLOV
TYP ZÁVESOV rad 125 mm, DETAILY v.d. KATALOG
PŮVODNÁ KONSTRUKCIA - BETONOVÝ PANEL hr. 250mm

P2:

MINERÁLNÉ STROPNÉ KAZETY 600x600mm hr. min. 15 mm
OCELOVÁ PODKONSTRUKCIA - na kazetový strop 600x600
TYP ZÁVESOV rad 125 mm, DETAILY v.d. KATALOG
PŮVODNÁ KONSTRUKCIA - BETONOVÝ PANEL hr. 250mm

LEGENDA:

SVIETILO DN 300 led
všetchné do stropu v.d. PD elektro

ROZMERY PREMERAT NA STAVBE !!!

HLAVNÝ PROJEKTANT	KRESLIL	ZODPOVEDNÝ PROJEKTANT	PROFISREAL s.r.o.
Ing.arch. Roman Valachovič	Jana Košútová	Ing.arch. Roman Valachovič	Ing.arch. Roman Valachovič
Ing.arch. Nataša Helešová	Ing.arch. Nataša Helešová	Ing.arch. Marek Lenárt	Kocelčová 4, 821 08 Bratislava
Ing.arch. Marek Lenárt	Ing.arch. Marek Lenárt		
MIESTO :	Sokolská č. 911/94, 960 01 Zvolen, par. č. 2700/3, kataster Zvolen	STUPEN :	RPS
INVESTOR :	SPŠ dopravná Zvolen, Sokolská č. 911/94, 960 01 Zvolen	FORMÁT :	12 A4
STAVBA :		DÁTUM :	04/2023
SPŠ dopravná Zvolen - rekonštrukcia objektov - znižovanie energetickej náročnosti - modernizácia časti objektu			
OBSAH :			M = 1 : 75
PŮDORYS PODHLADOV III. NP- NAVRHOVANÝ STAV			č.v. : 35