


NOVÝ STAV 1.N.P

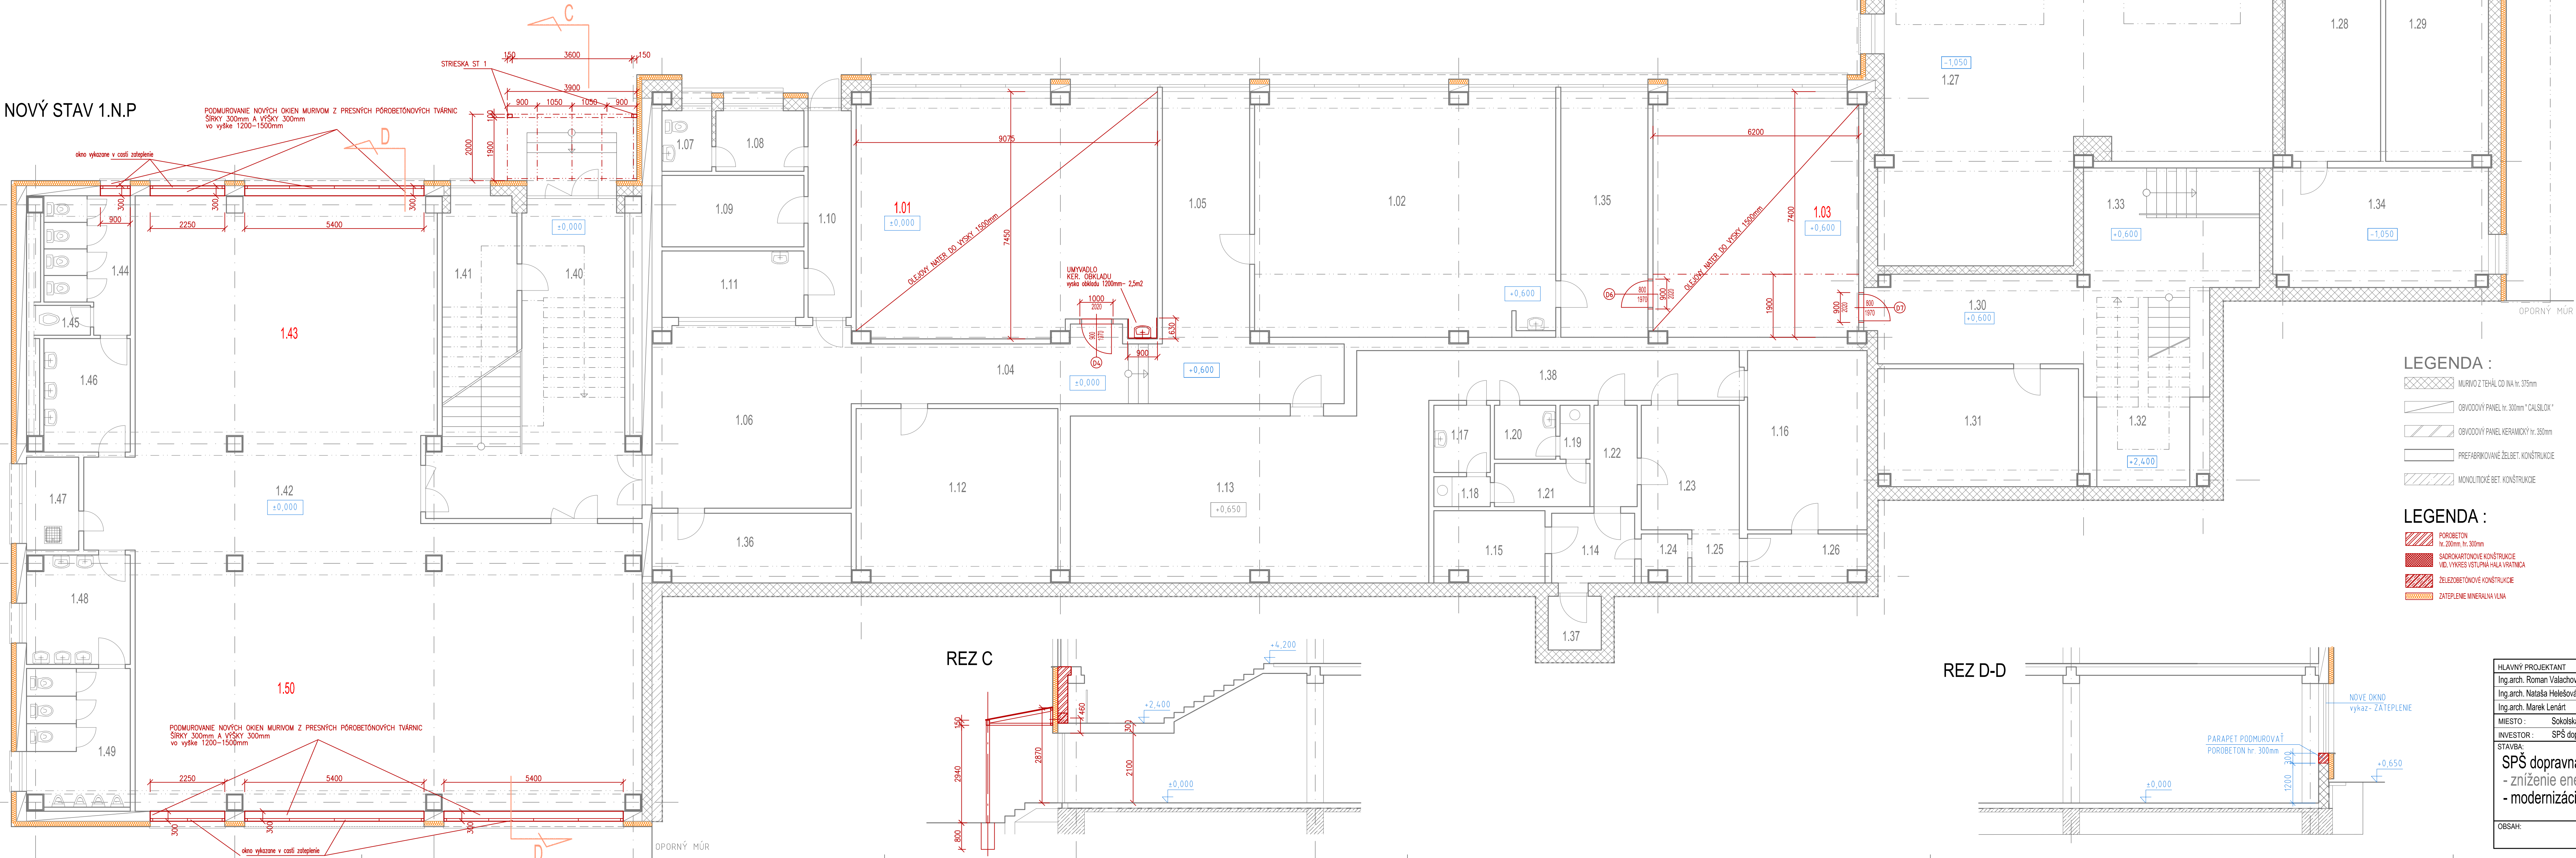

LEGENDA MIESTNOSTÍ:

POZÍCIA	NÁZOV	M 2	PODLAHA	STĚNA	STROP
1.01	ÚČESŇA	65.84	LINOLEUM (vzd. podlahy)	PLEŤOVÝ WATER... do 1500mm MALBA BIELA od 1500-3000mm	PLEŤOVÝ PODLAHA 23.7M KAZETOVÝ PODLAHA 42.12 M2
1.02	ÚČESŇA	63.11	PVC-PÁVODNÉ	vápenocement-PÁVODNÉ	vápenocement-PÁVODNÉ
1.03	ÚČESŇA	45.4	LINOLEUM (vzd. podlahy)	PLEŤOVÝ WATER... do 1500mm MALBA BIELA od 1500-3000mm	PLEŤOVÝ PODLAHA 22.36 M2 KAZETOVÝ PODLAHA 23.04 M2 DOKRESLÍ SPOKOJNOSTOU BOČNÍK 820x600mm... seřad
1.04	CHODBA	28.15	PVC-PÁVODNÉ	vápenocement-PÁVODNÉ	vápenocement-PÁVODNÉ
1.05	CHODBA	20.79			
1.06	CHODBA	31.01			
1.07	WC	2.73			
1.08	ŠATŇA	4.83			
1.09	SKLAD	9.19			
1.10	CHODBA	8.09			
1.11	BUFET	8.55			
1.12	SKLAD	31.62			
1.13	KRYT CO	73.05			
1.14	PŘEDSĚŇ	5.25			
1.15	SKLAD ODEVOV	7.28			
1.16	VZDUCHOTECHNIKA	18.44			
1.17	WC ženy - PŘEDSĚŇ	3.44			
1.18	SUCHÉ WC ŽENY	1.53			
1.19	SUCHÉ WC MUŽI	1.46			
1.20	EC muž - PŘEDSĚŇ	3.00			
1.21	SKLAD	3.73			
1.22	CHODBA	3.96			
1.23	SKLAD	15.78			
1.24	KOMORA F.V.	1.82			
1.25	KOMORA F.V.	2.28			
1.26	KOMORA	5.31			
1.27	GARAŽ	101.72	CEM. POTER-PÁVODNÉ	vápenocement-PÁVODNÉ	vápenocement-PÁVODNÉ
1.28	GARAŽ	21.15	PVC-PÁVODNÉ	vápenocement-PÁVODNÉ	vápenocement-PÁVODNÉ
1.29	GARAŽ	22.87	CEM. POTER-PÁVODNÉ	vápenocement-PÁVODNÉ	vápenocement-PÁVODNÉ
1.30	CHODBA	17.04			
1.31	KABINET	21.30	PVC-PÁVODNÉ	vápenocement-PÁVODNÉ	vápenocement-PÁVODNÉ
1.32	SCHODISKO	16.80			
1.33	CHODBA	19.08			
1.34	SKLAD	23.40			
1.35	KABINET	19.42			
1.36	KABINET	12.84			
1.37	ŠACHTA - VÝLEZ	2.59			
1.38	CHODBA	17.28			

1.40	SCHODISKO	37.07	PVC-PÁVODNÉ	vápenocement-PÁVODNÉ	vápenocement-PÁVODNÉ
1.41	DIELŇA	13.20			
1.42	PŘEDSTORY ŠATŇI	51.28			
1.43	PŘEDSTORY ŠATŇI	65.70	PVC-PÁVODNÉ	vápenocement-PÁVODNÉ	vápenocement-PÁVODNÉ
1.44	WC DIEVČATÁ	9.42	KERAM. DLAŽBA - PÁVODNÉ	KERAM. OBKLAD - ONIETKA PÁVODNÉ	vápenocement, cement PÁVODNÉ
1.45	HYGIENICKÁ KABINKA	1.53			
1.46	UMÝVÁRKA DIEVČATÁ	8.89			
1.47	UPRATOVAČKA	4.20			
1.48	UMÝVÁRKA CHLAPCI	10.35			
1.49	WC CHLAPCI	13.10			
1.50	PŘEDSTORY ŠATŇI	102.17	PVC-PÁVODNÉ	vápenocement-PÁVODNÉ	vápenocement-PÁVODNÉ

HLAVNÝ PROJEKTANT		KRESLIL	ZODPOVEDNÝ PROJEKTANT	PROFISREAL s.r.o.
Ing.arch. Roman Valachovič		Jana Košútová	Ing.arch. Roman Valachovič	Ing.arch. Roman Valachovič
Ing.arch. Nataša Helešová		Ing.arch. Nataša Helešová	Ing.arch. Marek Lenárt	Kocelová 4, 821 08 Bratislava
Ing.arch. Marek Lenárt		Ing.arch. Marek Lenárt		
MIESTO : Sokolská č. 911/94, 960 01 Zvolen, par. č. 2700/3, kataster Zvolen				STUPEŇ : RPS
INVESTOR : SPŠ dopravná Zvolen, Sokolská č. 911/94, 960 01 Zvolen				FORMÁT : 12 A4
STAVBA : SPŠ dopravná Zvolen - rekonštrukcia objektov - zniženie energetickej náročnosti - modernizácia časti objektu				DÁTUM : 04/2023
OBSAH : PÓDORYS I. NP- NAVRHOVANÝ STAV				M = 1 : 75
				č.v. : 25

ROZMERY PREMERAT NA STAVBE !!!

