


PODLAHY 3.N.P  
NOVÝ STAV

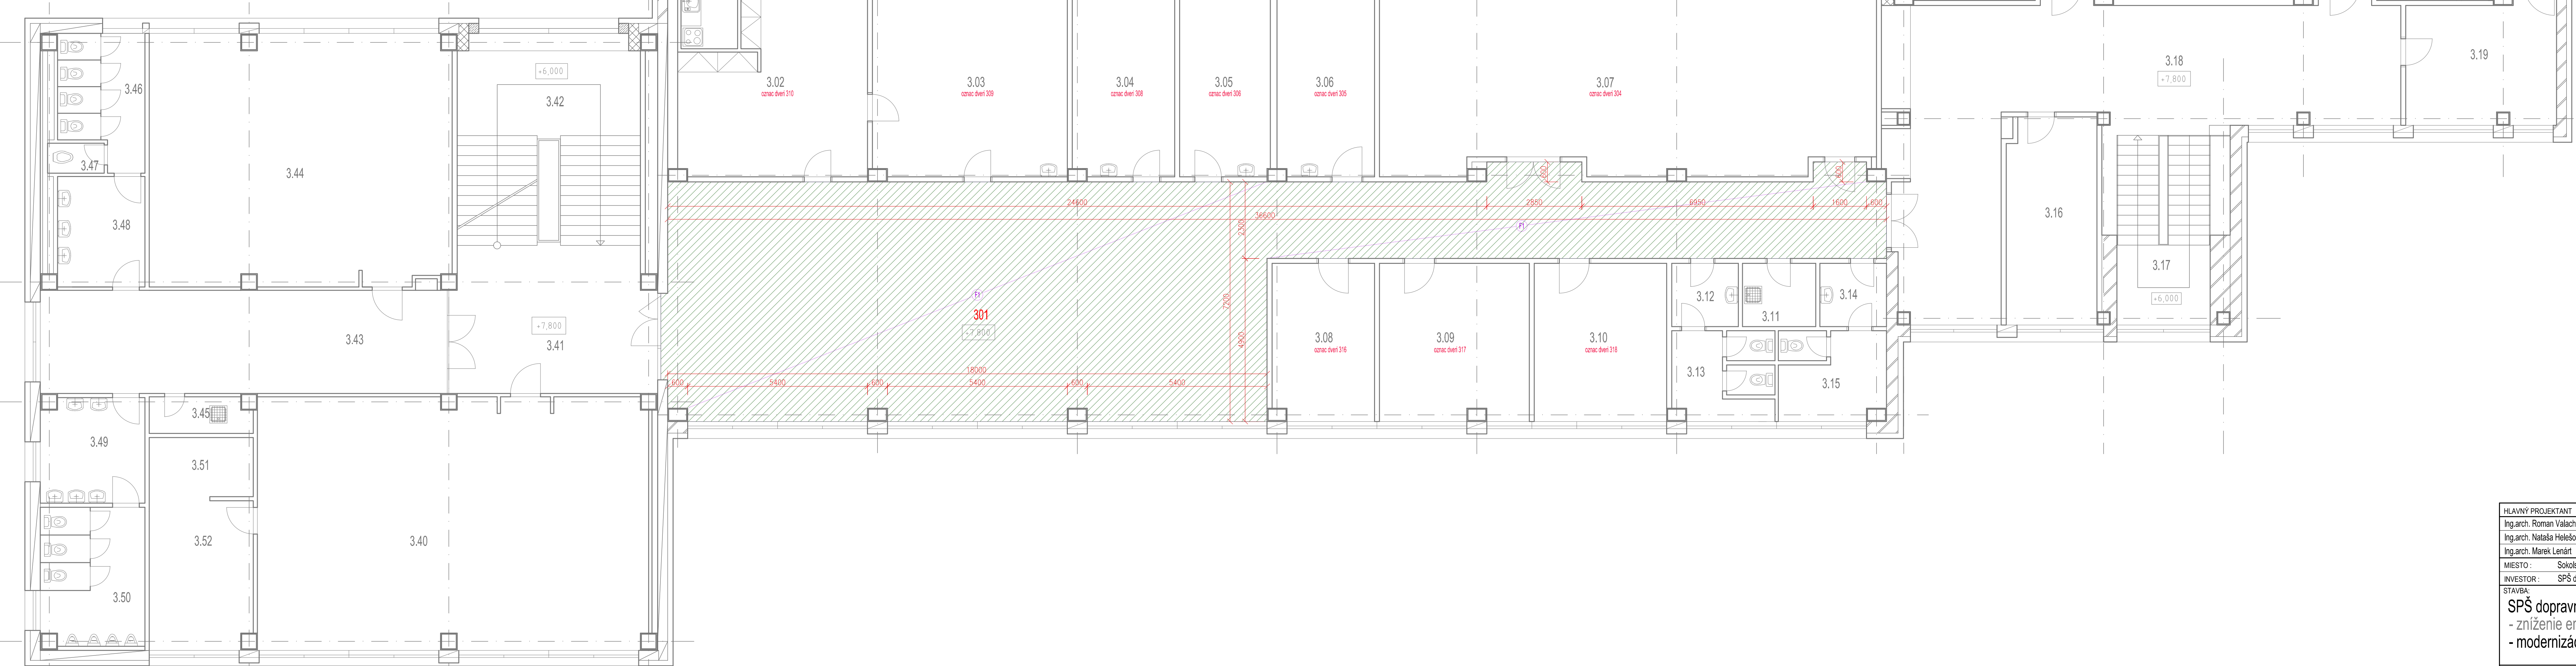

LEGENDA MIESTNOSTÍ:

PODČIA	NÁZOV	M2	PODLAHA	OZNAČ.	POZNÁMKA
3.01	CHODBA	174.33	LINOLEUM	F1	Inštal.sklad, výška 80mm až 94 um
3.02	SEKRETARIAT	41.94	PVC		
3.03	RIADITEĽ	43.29	PVC		
3.04	ZÁSTUPCA	22.61	PVC		
3.05	ZÁSTUPCA	20.23	PVC		
3.06	HOSPODÁRKA	21.59	PVC		
3.07	ZASADAČKA	107.05	PVC		
3.08	KANCELÁRIA	14.42	PVC		
3.09	KANCELÁRIA	21.31	PVC		
3.10	KANCELÁRIA	18.88	PVC		
3.11	UPRATOVAČKA	4.18	PVC		
3.12	WC ŽENY - PREDSEŇ	3.80	KERAMI. DLAŽBA		
3.13	WC ŽENY	8.26	KERAMI. DLAŽBA		
3.14	WC MUŽI - PREDSEŇ	3.80	KERAMI. DLAŽBA		
3.15	WC MUŽI	8.61	KERAMI. DLAŽBA		
3.16	ROZHLASOVÉ ŠTUDIO	16.75	PVC		
3.17	SCHODISKO	20.84	PVC		
3.18	CHODBA	73.85	PVC		
3.19	KABINET	18.04	PVC		
3.20	ÚČEŇNA	64.06	PVC		
3.21	KABINET	20.44	PVC		
3.22	CHEMICKÉ LABORÁTORIUM	55.09	PVC		

3.40	ZBOROVŇNA	89.53	PVC		
3.41	CHODBA	25.70	PVC		
3.42	SCHODISTE	36.60	PVC		
3.43	CHODBA	38.03	PVC		
3.44	ÚČEŇNA	69.34	PVC		
3.45	UPRATOVAČKA	3.43	KERAMI. DLAŽBA		
3.46	WC DIEVČATÁ	9.50	KERAMI. DLAŽBA		
3.47	HYGIENICKÁ KABÍNA	1.53	KERAMI. DLAŽBA		
3.48	UMÝVÁRKA DIEVČATÁ	6.71	KERAMI. DLAŽBA		
3.49	UMÝVÁRKA CHLAPCI	10.11	KERAMI. DLAŽBA		
3.50	WC CHLAPCI	13.19	KERAMI. DLAŽBA		
3.51	ČAJOVÁ KUCHYNKA	5.82	PVC		
3.52	DENNÁ MIESTNOSŤ	14.12	PVC		

(F1) SKLADBA PODLAHY- LINOLEUM:

PRÍRODNÉ LINOLEUM hr. 4 mm  
lepidlo  
SAMONIVELIZAČNÁ ŠTERKA hr. 0-5 mm  
POVODNÁ PODLAHA- POTER

POZNÁMKY:

POD LINOLEUM VYLÍTAJ SAMONIVELIZAČNÚ ŠTERKU !!  
PODLAHY-PODKLAD, PRED OSADENÍM LINOLEA MUSÍ BYŤ ROVNÝ !!  
PRED POKLADKOU LINOLEA MUSÍ BYŤ POŽADOVANÁ VLHKOŠŤ PODKLADU !!  
NA STENÁCH SA OSADIA SOKLE Z LINOLEA VYSOKÉ 80mm, tie isté FARBA A MATERIÁL !!  
FARBU LINOLEA UPRISNI- INVEŠTOR

ROZMERY PREMERAT NA STAVBE !!!

HLAVNÝ PROJEKTANT	KRESLIL	ZODPOVEDNÝ PROJEKTANT	PROFISREAL s.r.o.
Ing.arch. Roman Valachovič	Jana Košútová	Ing.arch. Roman Valachovič	Ing.arch. Roman Valachovič
Ing.arch. Nataša Helešová	Ing.arch. Nataša Helešová	Ing.arch. Marek Lenárt	Kocelová 4, 821 08 Bratislava
Ing.arch. Marek Lenárt	Ing.arch. Marek Lenárt		
MIESTO :	Sokolská č. 911/94, 960 01 Zvolen, par. č. 2700/3, kataster Zvolen	STUPEŇ:	RPS
INVEŠTOR :	SPS dopravná Zvolen, Sokolská č. 911/94, 960 01 Zvolen	FORMÁT:	12 A4
STAVBA:		DATUM:	04/2023
SPS dopravná Zvolen - rekonštrukcia objektov - zníženie energetickej náročnosti - modernizácia časti objektu			
OBSAH:			M = 1 : 75
PÓDORYS PODLÁH III. NP- NAVRHOVANÝ STAV			č.v.: 32