


ZATEPLENIE 3.N.P  
NOVÝ STAV

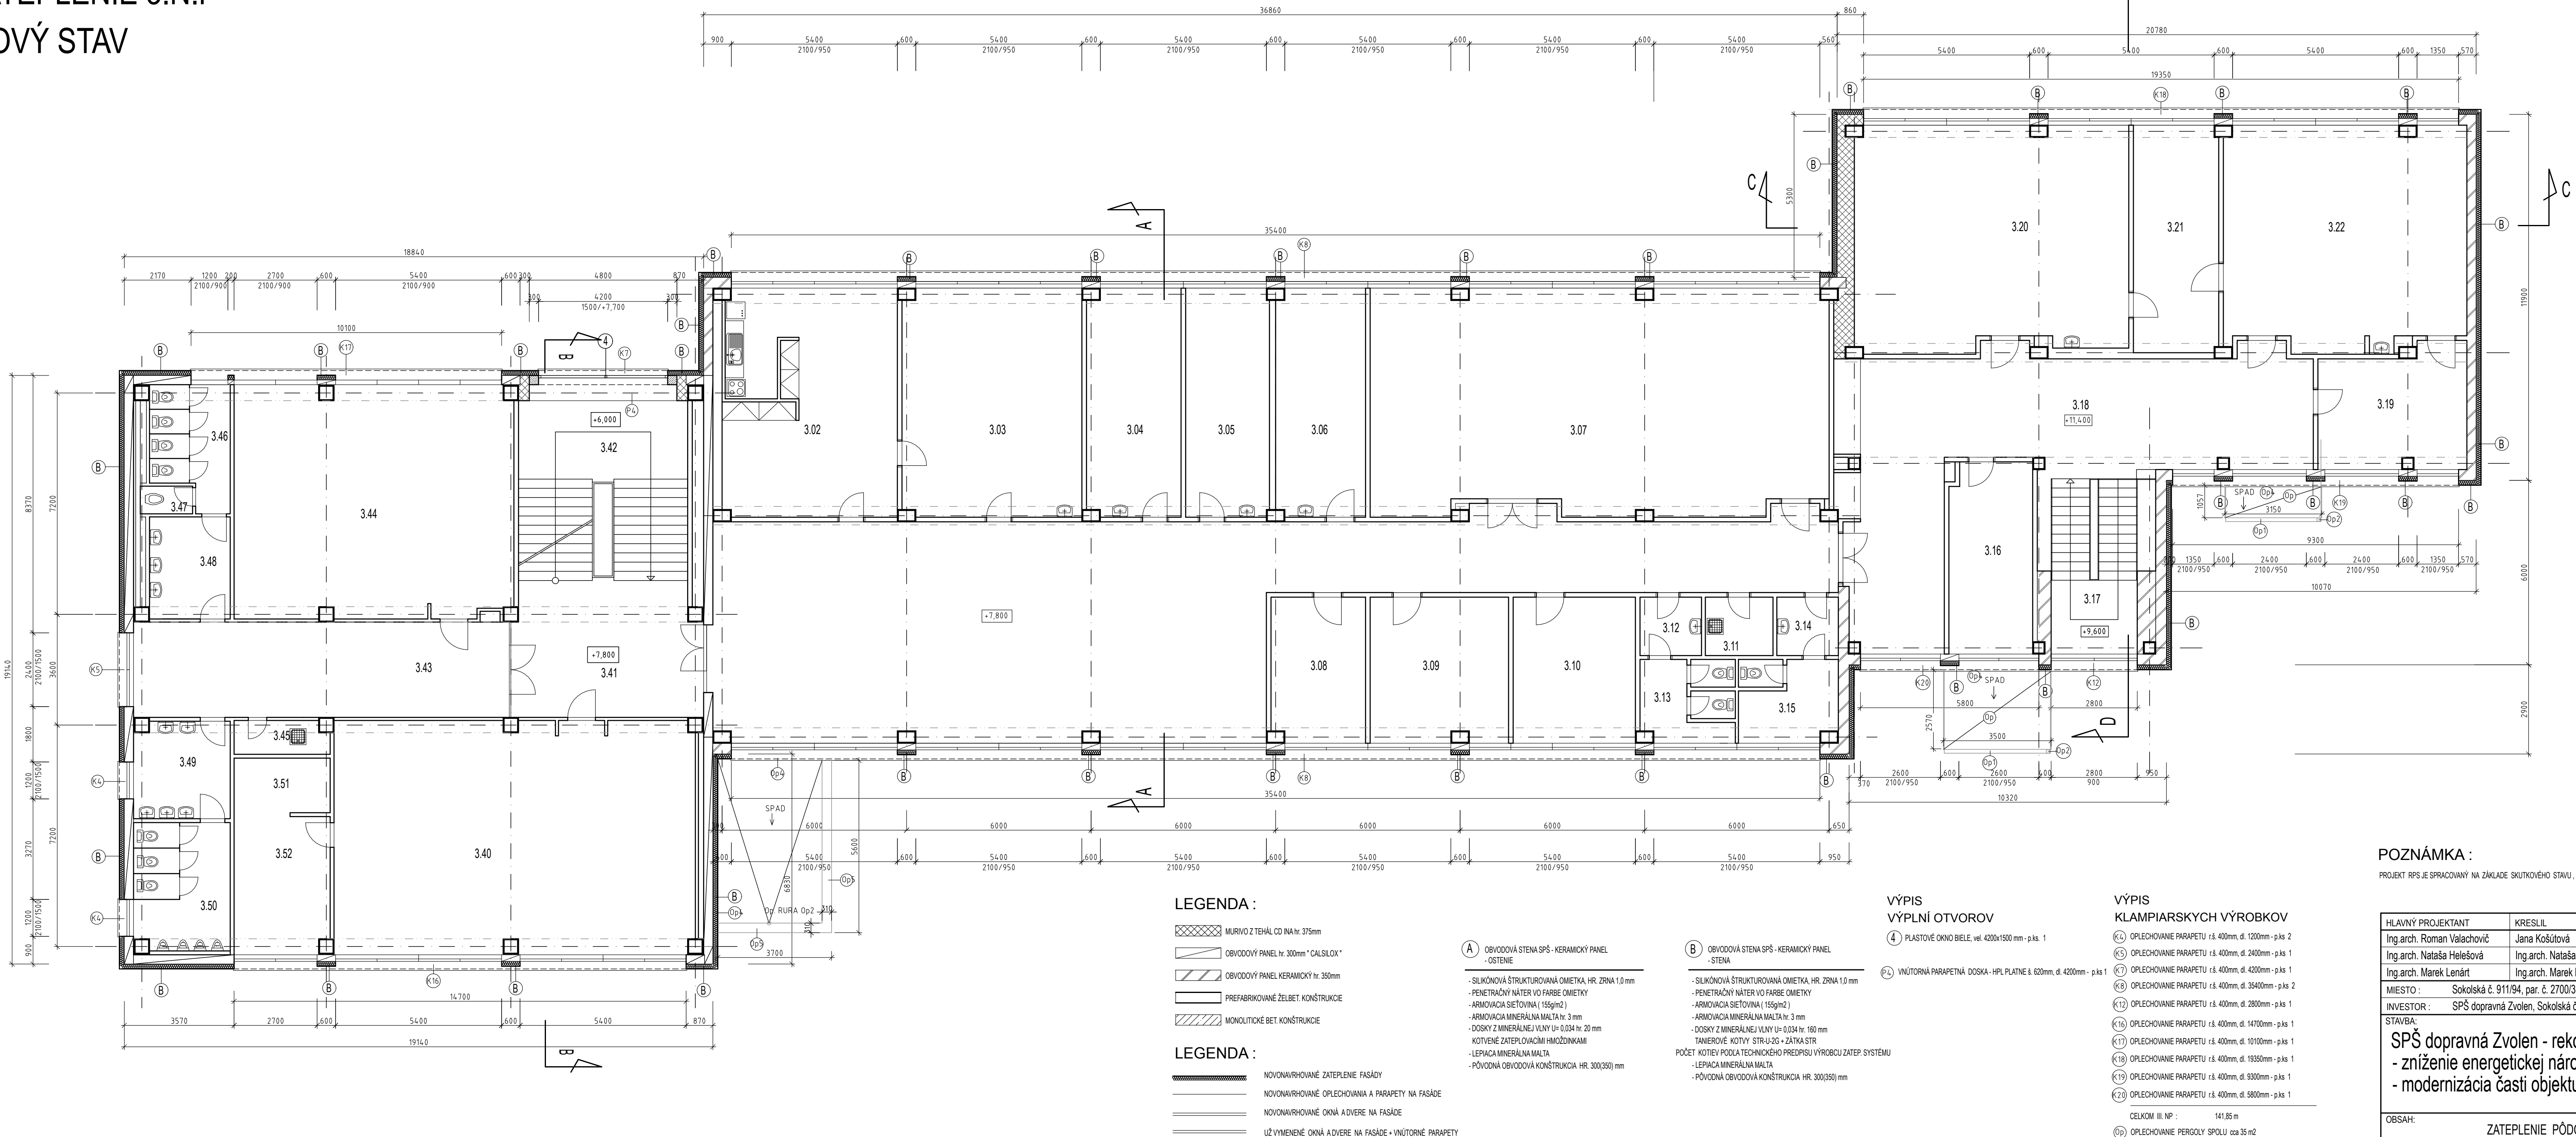

LEGENDA :

- MURIVO Z TEHÁ: CD NA hr. 375mm
- OBVODOVÝ PANEL KERAMICKÝ \* CALSILOX \*
- OBVODOVÝ PANEL KERAMICKÝ hr. 350mm
- PREFABRIKOVANÉ ŽELBET KONŠTRUKCIE
- MONOLITICKÉ BET. KONŠTRUKCIE
- OBVODOVÁ STENA SPŠ - KERAMICKÝ PANEL - OŠTENIE
- SILIKÓNOVÁ ŠTRUKTUROVANÁ OMETKA, HR. ZRNA 1,0 mm
- PENETRAČNÝ NÁTER VO FARBE OMETKY
- ARMOVACIA SIETOVINA ( 155g/m<sup>2</sup> )
- ARMOVACIA MINERÁLNA MALTA hr. 3 mm
- DOSKY Z MINERÁLNEJ VLNÝ U= 0,034 hr. 20 mm
- KOTVENÉ ZATEPLOVACÍMI HMOŽDINKAMI
- LEPIACA MINERÁLNA MALTA
- PŮVODNÁ OBVODOVÁ KONŠTRUKCIA HR. 300(350) mm

LEGENDA :

- NOVONAVRHOVANÉ ZATEPLENIE FASÁDY
- NOVONAVRHOVANÉ OPLECHOVANIE A PARAPETY NA FASÁDE
- NOVONAVRHOVANÉ OKNÁ A DVERE NA FASÁDE
- ÚZ VYMENENÉ OKNÁ A DVERE NA FASÁDE + VNÚTORNÉ PARAPETY

VÝPIS  
VÝPLNÍ OTVOROV

- PLASTOVÉ OKNO BIELE, vel. 4200x1500 mm - p.k. 1

- VNÚTORNÁ PARAPETNÁ DOSKA - HPL PLATINE š. 620mm, dĺ. 4200mm - p.k. 1

VÝPIS  
KLAMPIARSKYCH VÝROBKOV

- OPLECHOVANIE PARAPETU r.s. 400mm dĺ. 1200mm - p.k. 2
- OPLECHOVANIE PARAPETU r.s. 400mm dĺ. 2400mm - p.k. 1
- OPLECHOVANIE PARAPETU r.s. 400mm dĺ. 4200mm - p.k. 1
- OPLECHOVANIE PARAPETU r.s. 400mm dĺ. 35400mm - p.k. 2
- OPLECHOVANIE PARAPETU r.s. 400mm dĺ. 2800mm - p.k. 1
- OPLECHOVANIE PARAPETU r.s. 400mm dĺ. 14700mm - p.k. 1
- OPLECHOVANIE PARAPETU r.s. 400mm dĺ. 10100mm - p.k. 1
- OPLECHOVANIE PARAPETU r.s. 400mm dĺ. 19350mm - p.k. 1
- OPLECHOVANIE PARAPETU r.s. 400mm dĺ. 9300mm - p.k. 1
- OPLECHOVANIE PARAPETU r.s. 400mm dĺ. 5800mm - p.k. 1

CELKOM III. NP : 141,85 m  
OPLECHOVANIE PERGOLY SPOUJ cca 35 m<sup>2</sup>

POZNÁMKA :

PROJEKT RPS JE SPRACOVANÝ NA ZÁKLADE SKUTOČNÉHO STAVU, KTORÝ PREDLOŽIL OBJEDNÁVATEL.

ROZMERY PREMERAT NA STAVBE !!!

HLAVNÝ PROJEKTANT Ing.arch. Roman Valachovič	KRESLIL Jana Košútová	ZODPOVEDNÝ PROJEKTANT Ing.arch. Roman Valachovič	PROFISREAL s.r.o. Ing.arch. Roman Valachovič Kocelová 4, 821 08 Bratislava
Ing.arch. Marek Lenárt	Ing.arch. Marek Lenárt	Ing.arch. Marek Lenárt	
MIESTO : Sokolská č. 911/94, par. č. 2700/3, kataster Zvolen	STUPEŇ: RPS		
INVESTOR : SPŠ dopravná Zvolen, Sokolská č.911/94, 960 01 Zvolen	FORMÁT: 5 A4		
STAVBA: SPŠ dopravná Zvolen - rekonštrukcia objektov - zníženie energetickej náročnosti - modernizácia časti objektu	DÁTUM: 04/2023		
OBSAH: ZATEPLENIE PÔDORYS III. NP- NAVRHOVANÝ STAV	M = 1 : 100		
	Č.V.: 04		

LEGENDA MIESTNOSTÍ:

POZÍCIA	NÁZOV	M <sup>2</sup>	PODLAŽIA	STENA	STROP
3.01	OKOBA	174,30	LINEOLEUM (vst.podlahy)	MALBAREB A vel 0-3000mm	PLIN PÔDLAŽNÝ VZ. KAZETOVÝ PODHLASIA S M <sup>2</sup>
3.02	SEKRETARIÁT	41,94	PVC	výšpecement. omietka	výšpecement. omietka
3.03	RAJDIETEL	43,29			
3.04	ZASTUPCA	22,61			
3.05	ZASTUPCA	20,23			
3.06	HOSPODÁRKA	21,59			
3.07	ZASADÁČKA	107,05			
3.08	KANCELÁRIA	14,42			
3.09	KANCELÁRIA	21,31			
3.10	KANCELÁRIA	18,88			
3.11	UPRÁTOVÁČKA	4,18			
3.12	WC ŽENY - PREISSEN	3,80	KERAM. DLAŽBA	KERAM. OBLIKU - OMETKA	
3.13	WC ŽENY	8,28			
3.14	WC MUŽI - PREISSEN	3,80			
3.15	WC MUŽI	8,61			
3.16	ROZHLASOVÉ STUDIO	16,75	PVC	výšpecement. omietka	
3.17	SCHODISKO	20,84			
3.18	CHODBA	73,85			
3.19	KABINET	18,04			
3.20	ÚČERNA	64,08			
3.21	KABINET	20,44			
3.22	CHEMICKÉ LABORATORIUM	65,09			

3.40	ZBOROVÁ	86,53	PVC	výšpecement. omietka	výšpecement. omietka - BEZ ZAGRAU
3.41	OKOBA	26,70			
3.42	SCHODISKO	39,60			
3.43	CHODBA	38,03			
3.44	ÚČERNA	69,34			
3.45	UPRÁTOVÁČKA	3,43	KERAM. DLAŽBA	KERAM. OBLIKU - OMETKA	
3.46	WC DIEVČATÁ	9,58			
3.47	HYGIENICA KABINA	1,53			
3.48	UMÝVARKA DIEVČATÁ	8,71			
3.49	UMÝVARKA CHLAPCI	10,11			
3.50	WC CHLAPCI	13,18			
3.51	ČAJOVÁ KUCHYNKA	6,62	PVC	výšpecement. omietka	
3.52	DENNÁ MIESTNOSŤ	14,12			