


SADROKARTONOVÝ PODHLAD NA 4. N.P.


DETAIL č.3

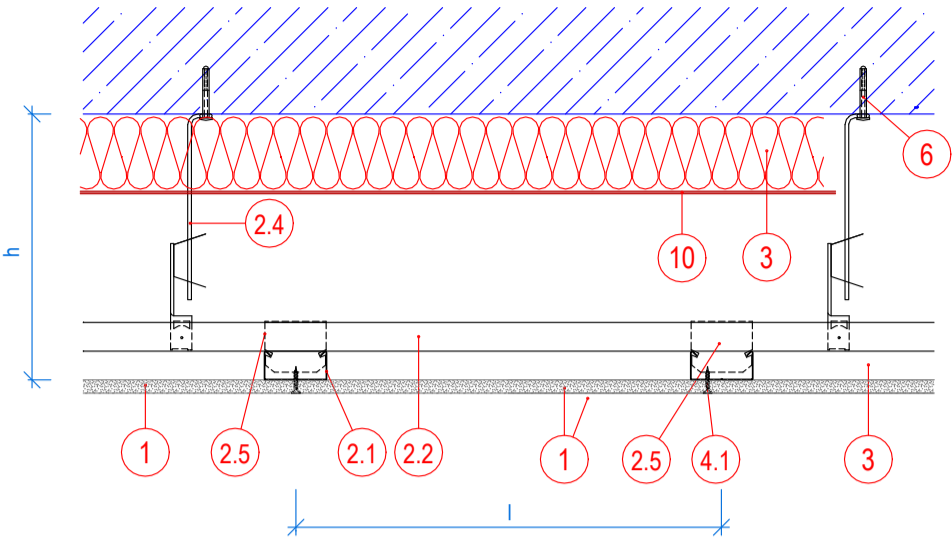

- 1. Sádrokartonové desky
- 2.1 Profily R-CD montážní
- 2.2 Profily R-CD nosné
- 2.3 Profily R-UD
- 2.4 Závěsy
- 2.5 Křížové spojení profilů R-CD
- 3. Minerální izolace dle potřeby
- 4.1 Šrouby 212/25 TN
- 5. Spáry zatmeleny dle technologie
- 6. Kotvení do stropu
- 10. Parozábrana

SADROKARTONOVÝ PODHLAD NA 1. ,2. ,3. N.P.


DETAIL č.4

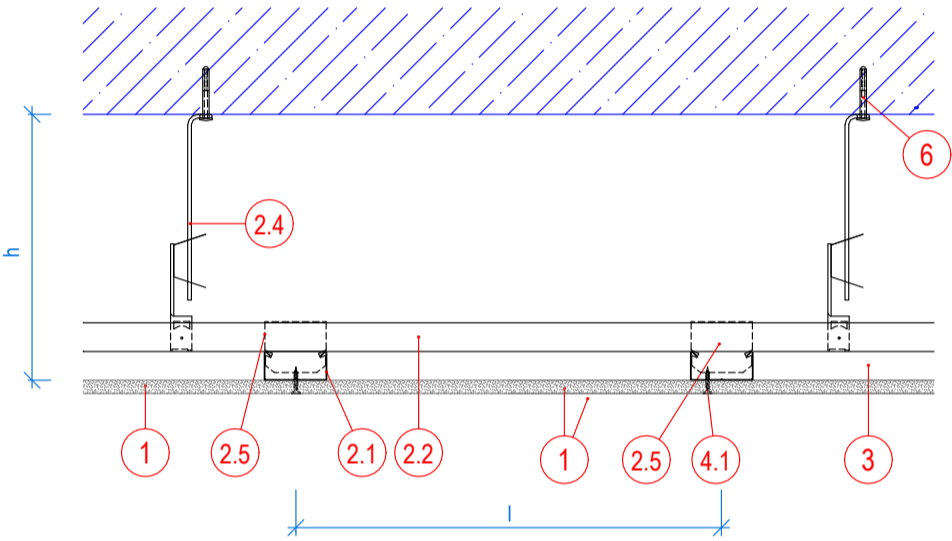

- 1. Sádrokartonové desky
- 2.1 Profily R-CD montážní
- 2.2 Profily R-CD nosné
- 2.3 Profily R-UD
- 2.4 Závěsy
- 2.5 Křížové spojení profilů R-CD
- 4.1 Šrouby 212/25 TN
- 5. Spáry zatmeleny dle technologie
- 6. Kotvení do stropu

DEMONTOVATELNÝ KAZETOVÝ PODHLAD NA 1. , 2. ,3. N.P.

DETAIL č.5

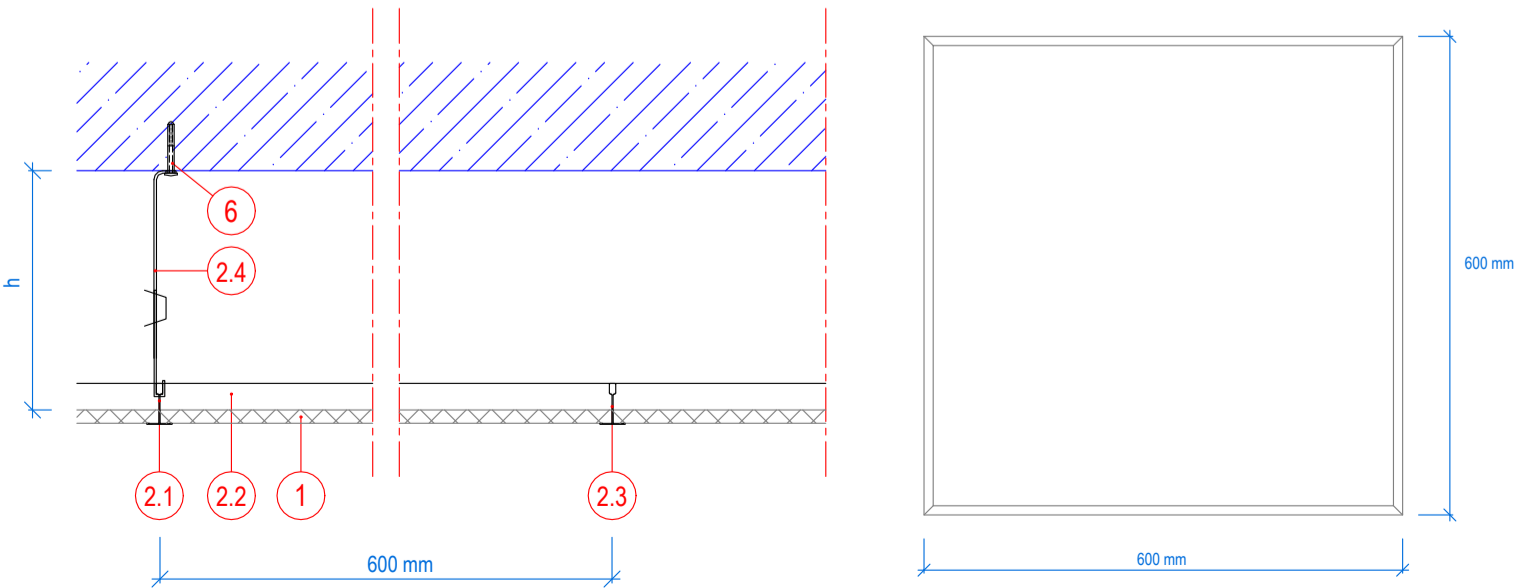

- 1. Sádrokartonové kazety Gyptone
- 2.1 Hlavní profil T
- 2.2 Příčný profil T 1 200
- 2.3 Příčný profil T 600
- 2.4 Závěs
- 6. Kotvení do stropu