


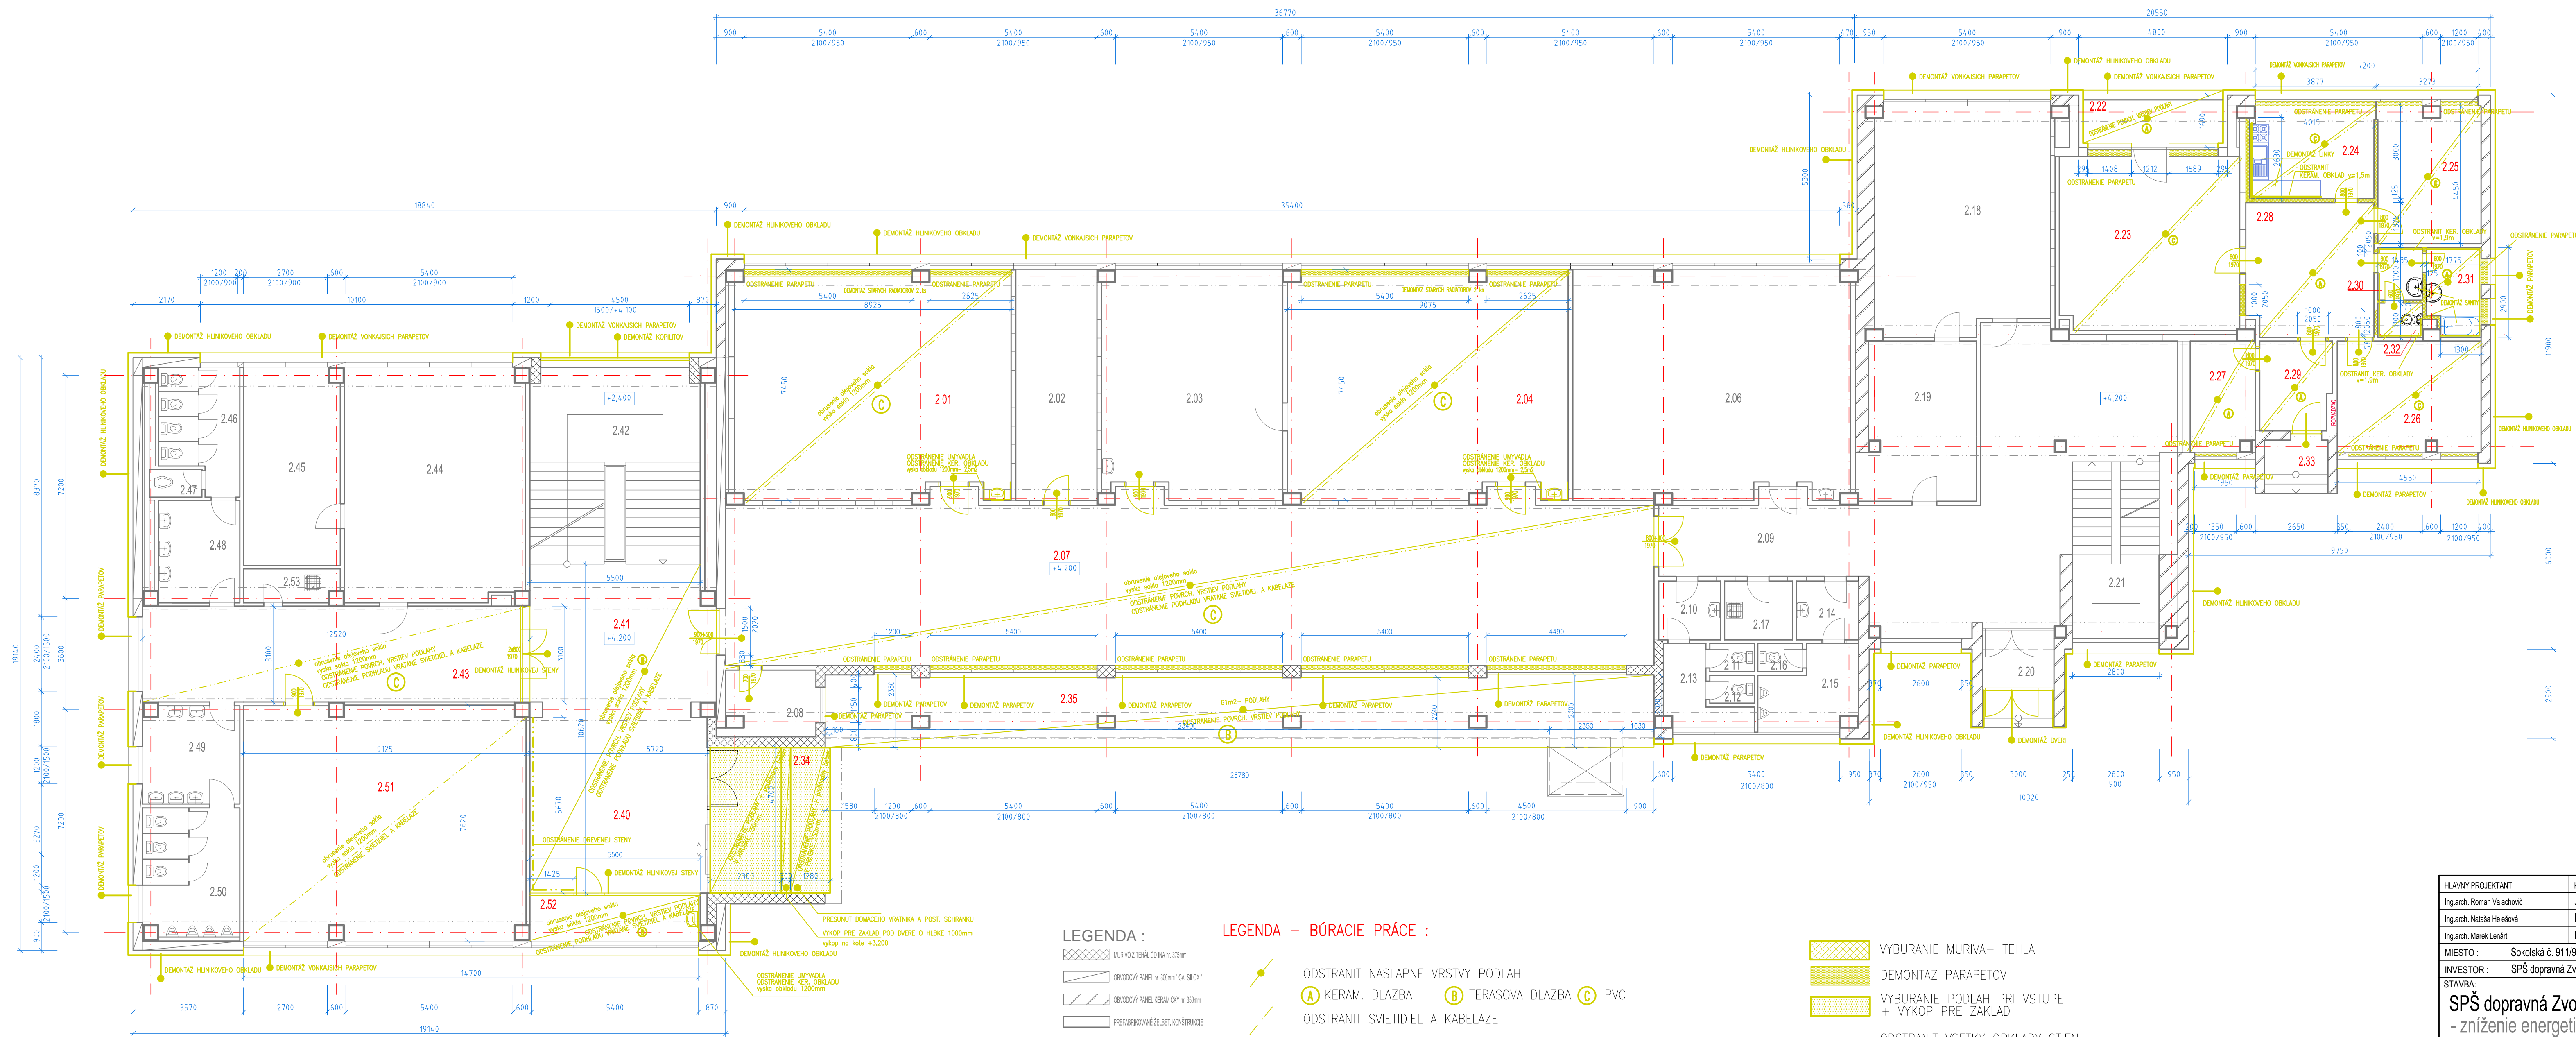


BÚRACIE PRÁCE





LEGENDA :

-  MURIVO Z TEPLÁČKY INA (v. 375mm)

 OBVODOVÝ PANEL (v. 300mm) CA






 OBVODOVÝ PANEL KERAMICKÝ (v. 300mm)

 PREFABRIKOVANÉ ŽELBET. KONŠTRUKCIE

 MONOLITICKÉ BET. KONŠTRUKCIE

LEGENDA – BÚRACIE PRÁCE :

- ODSTRANIT NASLAPNE VRSTVY PODLAH
- (A)** KERAM. DLAZBA **(B)** TERASOVA DLAZBA **(C)** PVC
- ODSTRANIT SVETIDIEL A KABELAZE
- ODSTRANIT VYPLN OTVORU, VRATENE OSTENIA, ALEBO ZARUBNI

- | | |
|---|---|
|  | VYBURANIE MURIVA- TEHLA |
|  | DEMONTAZ PARAPETOV |
|  | VYBURANIE PODLAH PRI VSTUPE
+ VYKOP PRE ZAKLAD |
|  | ODSTRANIT VSETKY OBKLADY STIEN |
|  | NA FASADE ODSTRANIT VSETKY FASADNE PARAPETY NA OKNACH |
| | NA FASADE ODSTRANIT HLINIKOVÝ OBKLAD |
| | NA FASADE ODSTRANIT KOPILITOVE STENY |

LEGENDA MIESTNOSTÍ:

POZIČKA	NÁZOV	M2	PODLAHA	STENA	STROP
2.01	UČEŇNÁ	64,82	výrubanie PVC	obrusenie OLEJ. SOKEL 1200mm	DEMONTAZ SVETIDIEL
2.02	KABINET	19,62	PVC- BEZ ZASAHU	vápencoment, omietka- BEZ ZASAHU	vápencoment, omietka- BEZ ZASAHU
2.03	UČEŇNÁ	43,45			
2.04	UČEŇNÁ	65,84	výrubanie PVC	obrusenie OLEJ. SOKEL 1200mm	DEMONTAZ SVETIDIEL
2.06	UČEŇNÁ	61,81	PVC- BEZ ZASAHU	vápencoment, omietka- BEZ ZASAHU	vápencoment, omietka- BEZ ZASAHU
2.07	CHODBA	158,24	výrubanie PVC	obrusenie OLEJ. SOKEL 1200mm	demontáž F&H stropu DEMONTAZ SVETIDIEL
2.08	ROZMNOŽOVŇA	5,14	PVC- BEZ ZASAHU	vápencoment, omietka- BEZ ZASAHU	vápencoment, omietka- BEZ ZASAHU
2.09	CHODBA	69,15			
2.10	PREDSEŇ WC	3,75	KERAM. DLAŽBA- BEZ ZASAHU	KERAM. OBVLAD. OMIETKA BEZ ZASAHU	vápencoment, omietka- BEZ ZASAHU
2.11	WC ŽENY	1,27			
2.12	WC ŽENY	1,27			
2.13	CHODBA	5,95			
2.14	PREDSEŇ	3,75			
2.15	PISOÁRE	7,45			
2.16	WC MUŽ	1,27			
2.17	UPRATOVAČNA	4,17			
2.18	UČEŇNÁ	40,86	PVC- BEZ ZASAHU	vápencoment, omietka- BEZ ZASAHU	vápencoment, omietka- BEZ ZASAHU
2.19	KABINET	25,16			
2.20	ZÁDVERIE	4,50			
2.21	SOCHODSKO	16,80			
2.22	LOUŽA	6,48	výrubanie KERAM. DLAŽBA	demontáž F&H stropu	demontáž F&H stropu
2.23	IZBA	34,71	výrubanie PVC	vápencoment, omietka- BEZ ZASAHU	DEMONTAZ SVETIDIEL
2.24	KUCHYŇA	12,05	výrubanie PVC	VYBURANIE STIEN	DEMONTAZ SVETIDIEL
2.25	IZBA	16,10			
2.26	IZBA	17,71	výrubanie PVC	vápencoment, omietka- BEZ ZASAHU	DEMONTAZ SVETIDIEL
2.27	SKLAD	6,05	výrubanie KERAM. DLAŽBA	vápencoment, omietka- BEZ ZASAHU	
2.28	HALA	18,02	výrubanie KERAM. DLAŽBA	VYBURANIE STIEN	DEMONTAZ SVETIDIEL
2.29	PREDSEŇ	6,86	výrubanie KERAM. DLAŽBA	vápencoment, omietka- BEZ ZASAHU	
2.30	PREDSEŇ	2,38	výrubanie KERAM. DLAŽBA	VYBURANIE STIEN	DEMONTAZ SVETIDIEL
2.31	KÚPEĽNA	5,95		výrubanie keramických obkladov	
2.32	WC	1,54			
2.33	ZÁVETRIE	3,36	BETÓN- BEZ ZASAHU	vápencoment, omietka- BEZ ZASAHU	vápencoment, omietka- BEZ ZASAHU
2.34	ZÁVETRIE	18,22	výrubanie TERASOVA DLAŽBA	vápencoment, omietka- BEZ ZASAHU	vápencoment, omietka- BEZ ZASAHU
2.35	LOUŽA	59,00	výrubanie TERASOVA DLAŽBA	vápencoment, omietka- BEZ ZASAHU	demontáž F&H stropu DEMONTAZ SVETIDIEL

2.40	VESTIBUL	37.41	výbavne TERASOVÉ DLAŽBY	demolovať drsný strop obrusenie OLEJ. SOKEL 1200mm	demolovať Fajf stropu DEMONTÁŽ SVETIDIEL
2.41	CHODBA	25.60	výbavne PVC	obrusenie OLEJ. SOKEL 1200mm	demolovať Fajf stropu DEMONTÁŽ SVETIDIEL
2.42	SCHOŠNÍSTE	38.70	PVC - BEZ ZASAŇU	výbavcoment, omietka- BEZ ZASAŇU	výbavcoment, omietka- BEZ ZASAŇU
2.43	CHODBA	38.03	výbavne PVC	obrusenie OLEJ. SOKEL 1200mm	demolovať Fajf stropu DEMONTÁŽ SVETIDIEL
2.44	LABORATÓRIUM	44.07	KERAM. DLAŽBA - BEZ ZASAŇU	KERAM. OSYLAŇD - OMIETKA BEZ ZASAŇU	výbavcoment, omietka- BEZ ZASAŇU
2.45	KABINET	20.56	PVC - BEZ ZASAŇU	výbavcoment, omietka- BEZ ZASAŇU	výbavcoment, omietka- BEZ ZASAŇU
2.46	WC DIEVČATÁ	9.50	KERAM. DLAŽBA - BEZ ZASAŇU	KERAM. OSYLAŇD - OMIETKA BEZ ZASAŇU	výbavcoment, omietka- BEZ ZASAŇU
2.47	HYGIENICKÁ KABÍNA	1.53			
2.48	UMÝVÁRKA DIEVČATÁ	8.71			
2.49	UMÝVÁRKA CHLAPCI	10.11			
2.50	WC CHLAPCI	13.18			
2.51	ÚČESNA	69.53	PVC - BEZ ZASAŇU	obrusenie OLEJ. SOKEL 1200mm	DEMONTÁŽ SVETIDIEL
2.52	VŤAČNICA	8.00	PVC - BEZ ZASAŇU	obrusenie OLEJ. SOKEL 1200mm	DEMONTÁŽ SVETIDIEL
2.53	UPRATOVÁŇKA	3.43	KERAM. DLAŽBA - BEZ ZASAŇU	KERAM. OSYLAŇD - OMIETKA omietka- BEZ ZASAŇU	DEMONTÁŽ SVETIDIEL

ROZMERY PREMERAT NA STAVBE !!!

HLAVNÝ PROJEKTANT	KRESIL:	ZODPOVEDNÝ PROJEKTANT	PROFISREAL s.r.o. Ing.arch. Roman Valachovič Kocelová 4, 821 08 Bratislava
Ing.arch. Roman Valachovič	Jana Košíčková	Ing.arch. Roman Valachovič	
Ing.arch. Nataša Helešová	Ing.arch. Nataša Helešová	Ing.arch. Marek Lenárt	
Ing.arch. Marek Lenárt	Ing.arch. Marek Lenárt		
MIESTO :	Sokolská č. 911/94, 960 01 Zvolen, par. č. 2700/3, kataster Zvolen		STUPEŇ: RPS
INVESTOR :	SPŠ dopravná Zvolen, Sokolská č. 911/94, 960 01 Zvolen		FORMÁT: 10 A4
STAVBA:			DÁTUM: 04/2023
SPŠ dopravná Zvolen - rekonštrukcia objektov - zníženie energetickej náročnosti - modernizácia časti objektu			M = 1 : 100
			Č.V.: 22
OBSAH:	PÔDORYS II. NP - BÚRACIE PRÁCE		