


PODHLADY 3.N.P
NOVÝ STAV

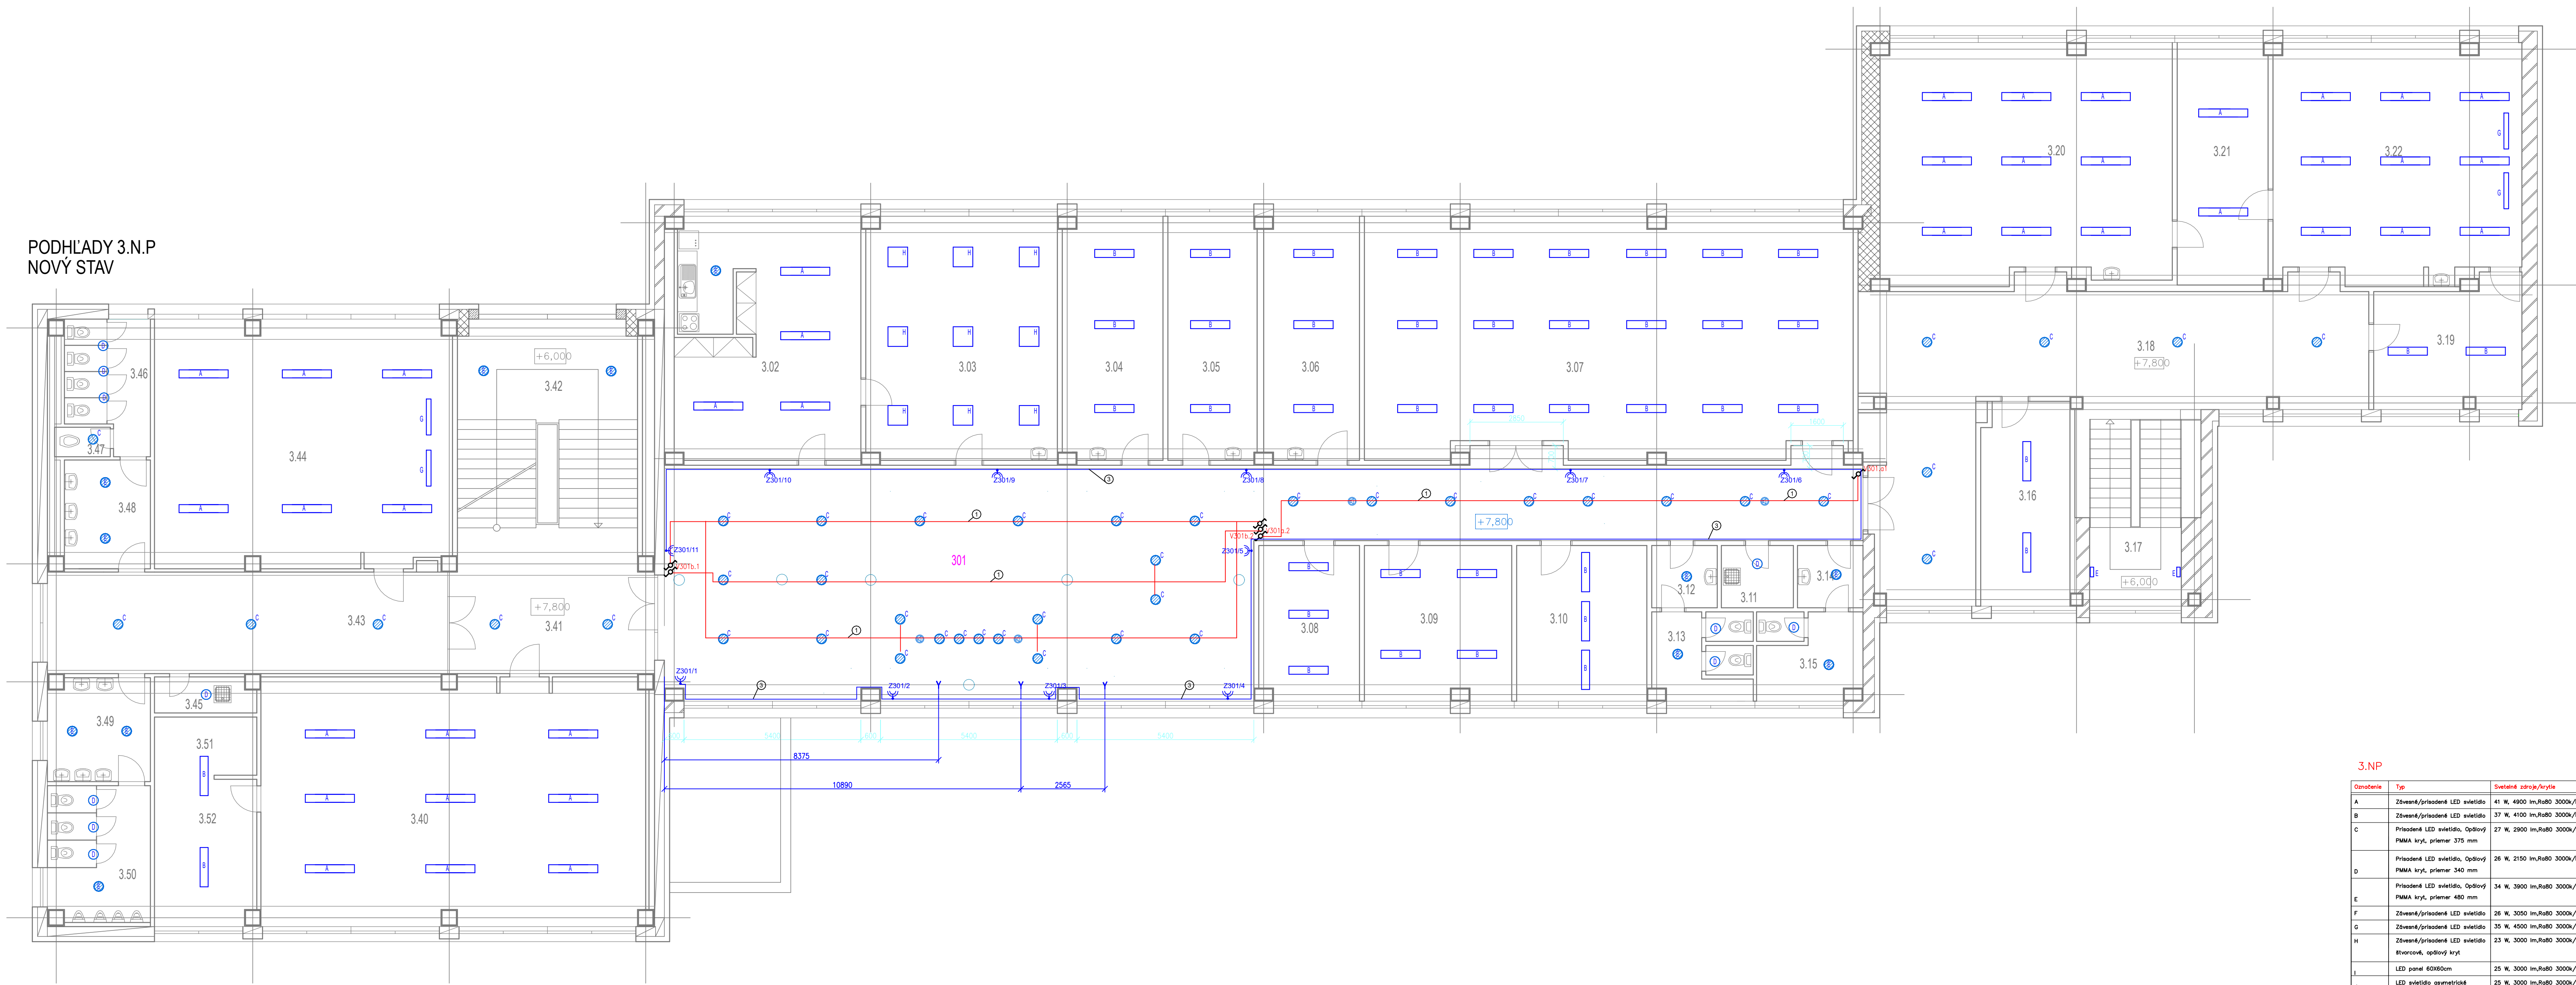

- LEGENDA:**
- zásuvkový rozvod
 - svietidlo rozvod
 - jednotlivý vývod
- LEGENDA KÁBLOV:**
- CYKY-J 3x2,5
 - CYKY-J 3x4
 - CYKY-J 3x10
 - CYKY-J 3x1,5

Rozvodná sieť: 3 / PEN - AC 400V/230V, 50Hz, TN-C-S
Ochrana pred zrážaním el. prúdom podľa STN 33 2000-4-41:
Ochrana pred elektrickým úrazom podľa STN 33 2000-6-41:
1. základná ochrana (ochrana pred priamym dotykom) - 0.411.2
- základná izolácia živých častí (gritúha A1)
- zabrány alebo kryty (gritúha A2)
2. ochrana pri poruche (ochrana pred neplánovaným dotykom) - 0.411.3
- ochranné uzemnenie a ochranné pospájanie (0.411.3.1)
- samostatné odpojenie pri poruche (0.411.3.2)
Doplňková ochrana:
3. doplnková ochrana prúdovým chráničom (RCD) - 0.415.1

POZNÁMKY:

- trasy el. rozvodov je možné meniť / presúvať podľa situácií na stavbe, respektíve po dohode s investorom a pri zachovaní funkčnosti návrhu ako celku
- umiestnenie prvkov el. obvodu je možné meniť podľa návrhu inštalera / požiadaviek investora
- typy prvkov el. obvodu je možné meniť za ekvivalentné typy, za predpokladu, že ostane zachovaná pôha funkčnosti navrhnutého riešenia, prípadne po konzultácii s projektantom / dozornou stavbou
- jednotlivé zásuvkové a svetelné okruhy sa menia v rámci miestnosti a napája sa na exist. napájanie

3.NP

Číslo	Typ	Svetelné údaje	Podst. m.

Výrobca:	Zodp. projektant:	Hlavný projektant:	D&T SOLUTIONS, s.r.o. www.dtsolutions.sk tel. 0903594910
Ing. Lenka Chomjaková	Ing. Peter Rákoš	Ing. Peter Rákoš	
Stupň:	Projekt pre realizáciu stavby		
AUTORSKÁ OCHRANA:			Mierka: 1:60 Príloha: 07
