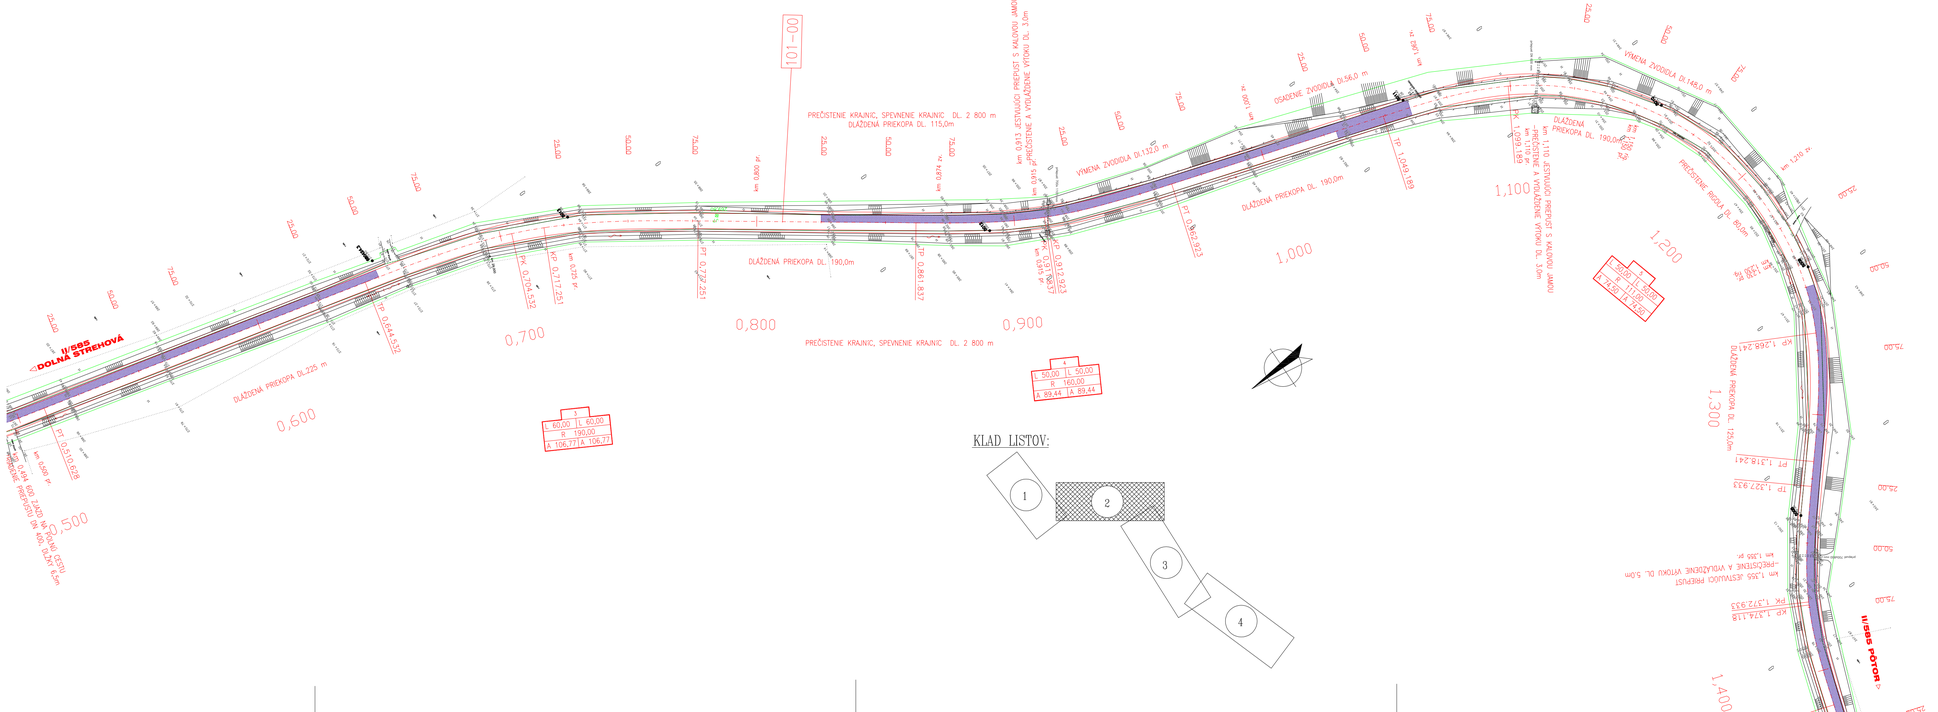
II/585
DOLNÁ STREHOVÁ
PREČISTENIE KRAJNIC, SPEVNENIE KRAJNIC DL. 2 800 m
DLAŽDENÁ PREKOPA DL. 115,0m
PREČISTENIE A VYDLAŽDENIE VÝTOKU DL. 3,0m
km 1,210 PREPUST
km 1,355 JESTVUJÚCI PREPUST
km 1,355 PREČISTENIE A VYDLAŽDENIE VÝTOKU DL. 5,0m
PREČISTENIE PREPUSTU DN 400, DL. 6,0m
VÝMENA ZVODIDLA DL.112,0 m
VÝMENA ZVODIDLA DL.148,0 m
OSADENIE ZVODIDLA DL.56,0 m
DLAŽDENÁ PREKOPA DL. 190,0m
DLAŽDENÁ PREKOPA DL.225 m
DLAŽDENÁ PREKOPA DL. 120,0m
PREČISTENIE RIGOLU DL. 80,0m
ZJAZD
ZJAZD
ZJAZD