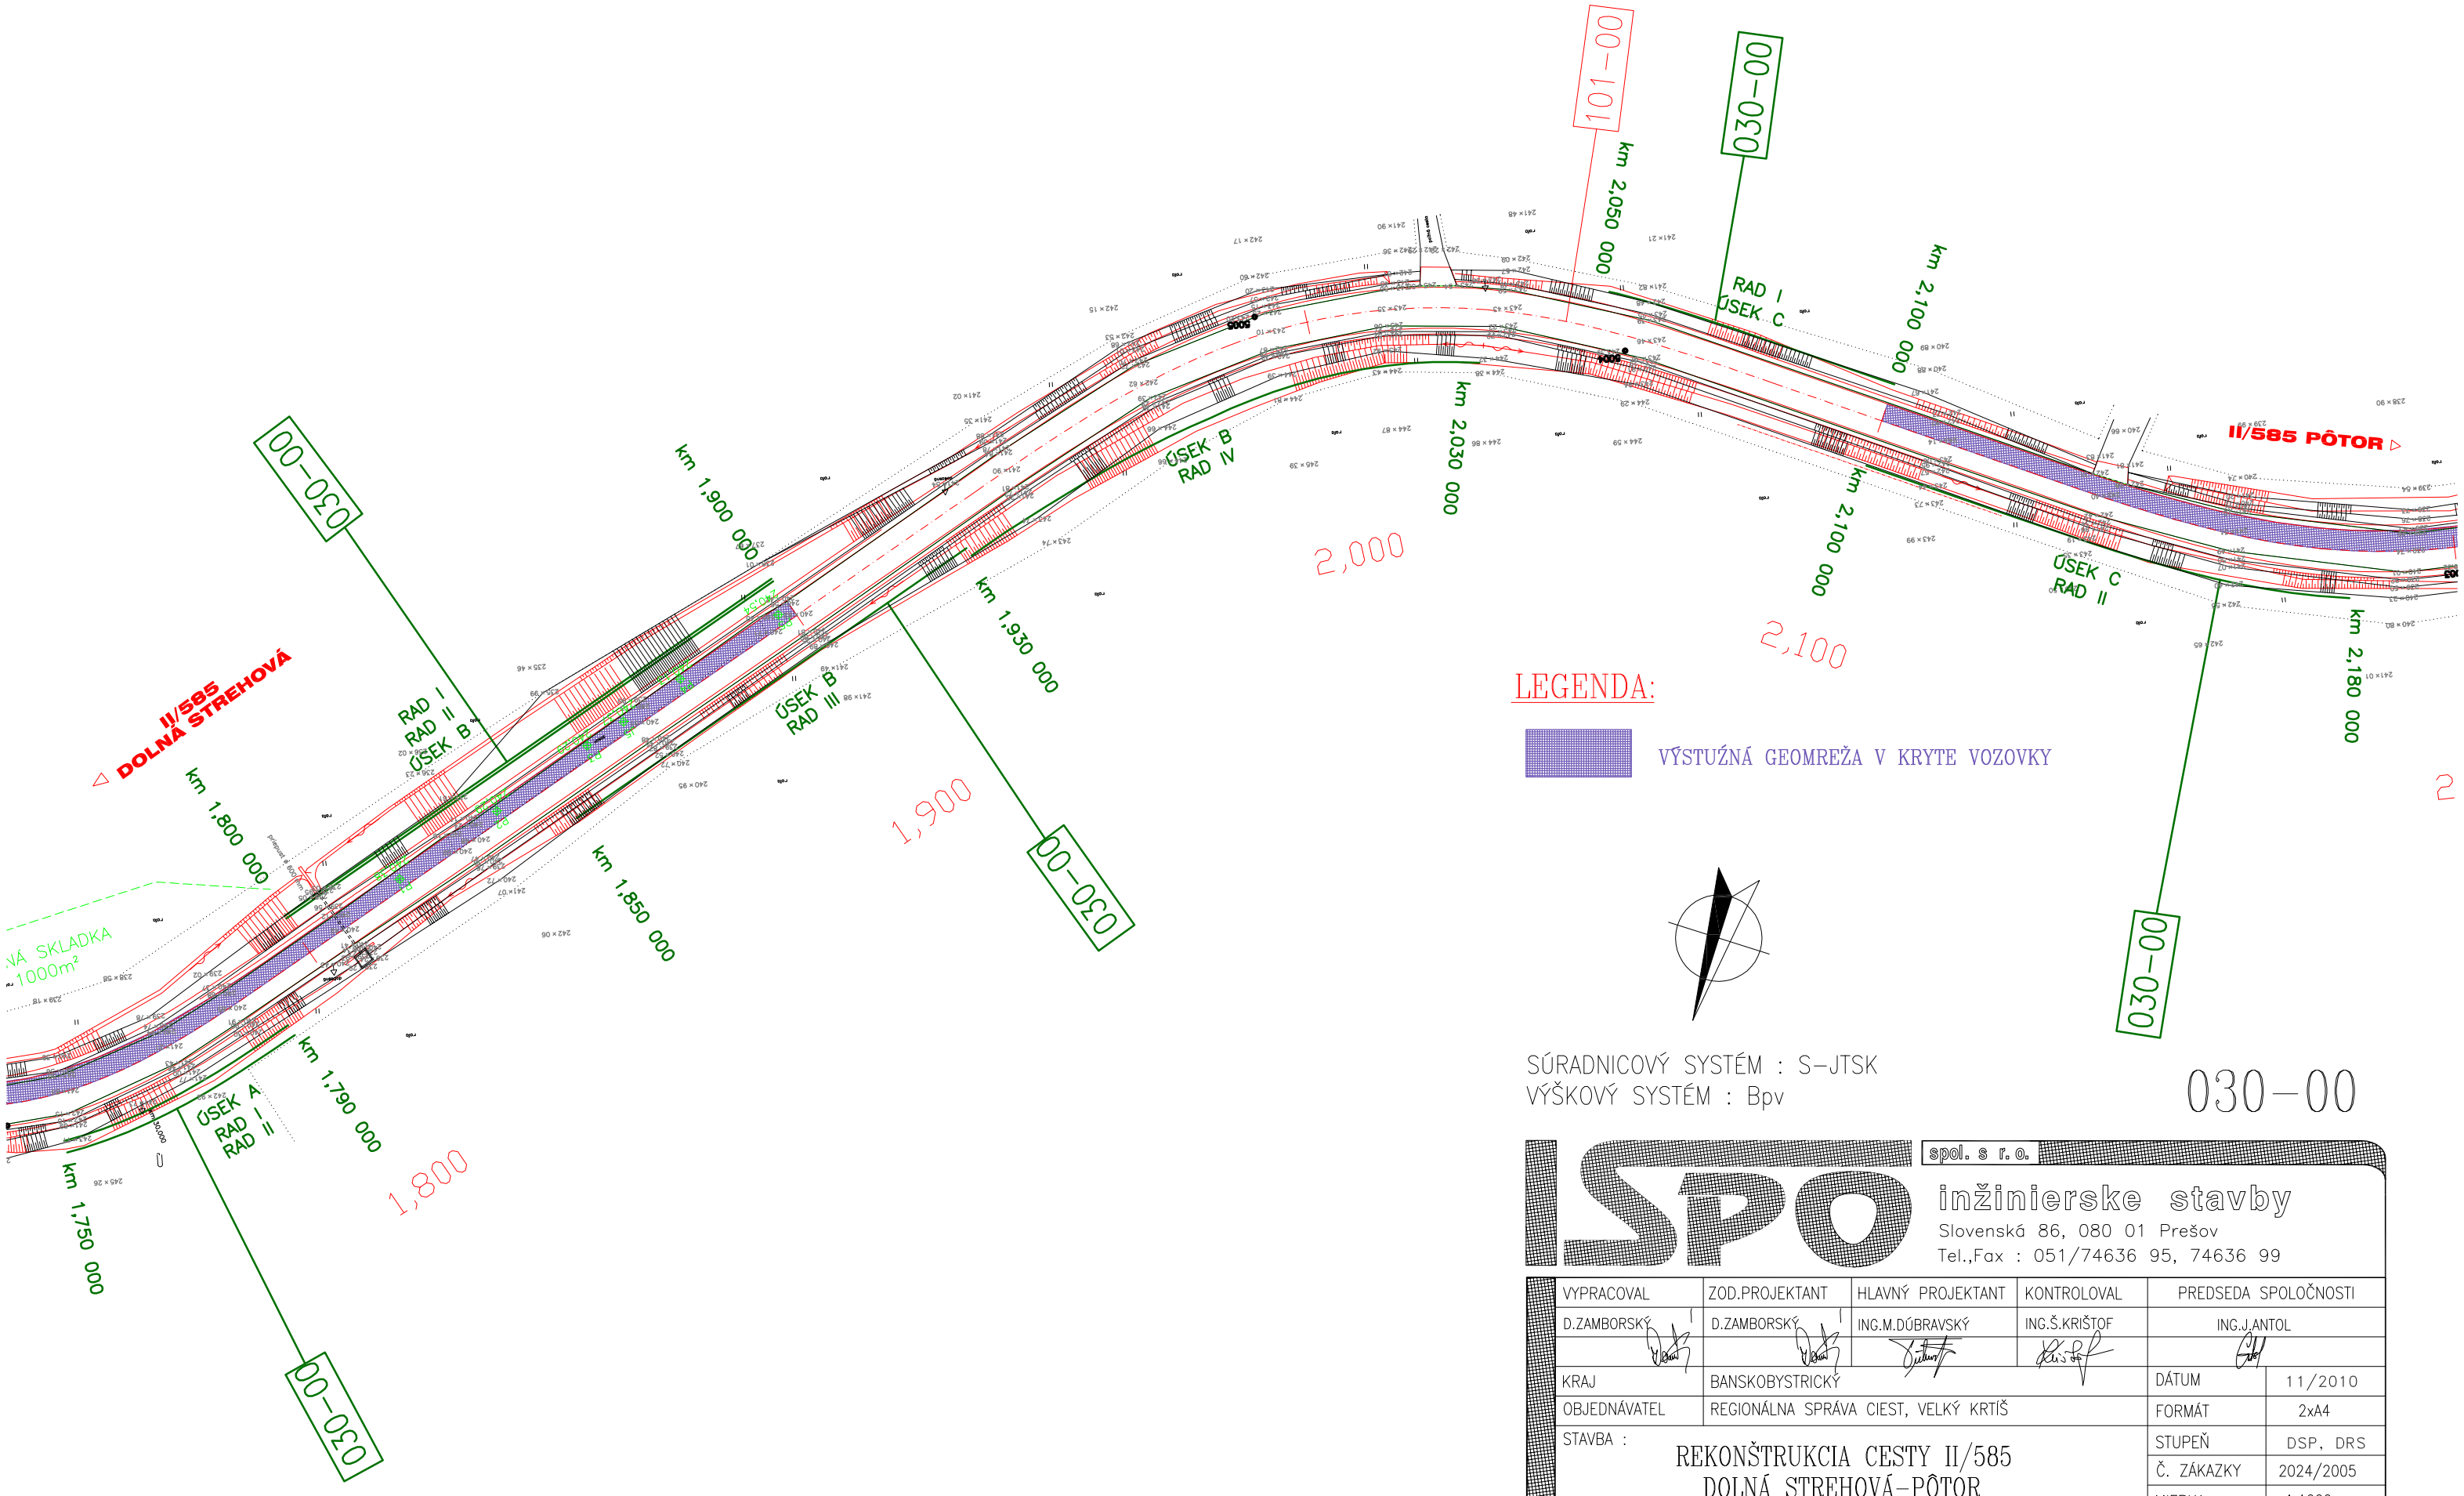

LEGENDA:

VÝSTUŽNÁ GEOMREŽA V KRYTE VOZOVKY

SÚRADNICOVÝ SYSTÉM : S-JTSK
VÝŠKOVÝ SYSTÉM : Bpv

030-00

ISPO spol. s r.o.
inžinierske stavby
Slovenská 86, 080 01 Prešov
Tel.,Fax : 051/74636 95, 74636 99

VYPRACOVAL	ZOD.PROJEKTANT	HLAVNÝ PROJEKTANT	KONTROLOVAL	PREDSEDA SPOLOČNOSTI
D.ZAMBORSKÝ	D.ZAMBORSKÝ	ING.M.DÚBRAVSKÝ	ING.Š.KRIŠTOF	ING.J.ANTOL

KRAJ	BANSKOBYSTRICKÝ	DÁTUM	11/2010
OBJEDNÁVATEL	REGIONÁLNA SPRÁVA CIEST, VEĽKÝ KRTÍŠ	FORMÁT	2xA4
STAVBA :	REKONŠTRUKCIA CESTY II/585 DOLNÁ STREHOVÁ-PÔTOR	STUPEŇ	DSP, DRS
		Č. ZÁKAZKY	2024/2005
		MIERKA	1:1000
OBJEKT :	030-00 VEGETAČNÉ ÚPRAVY	Č. PRÍLOHY	Č. SÚPRAVY
OBSAH :	SITUÁCIA	2.1	