




PÔDORYS  
M 1:50

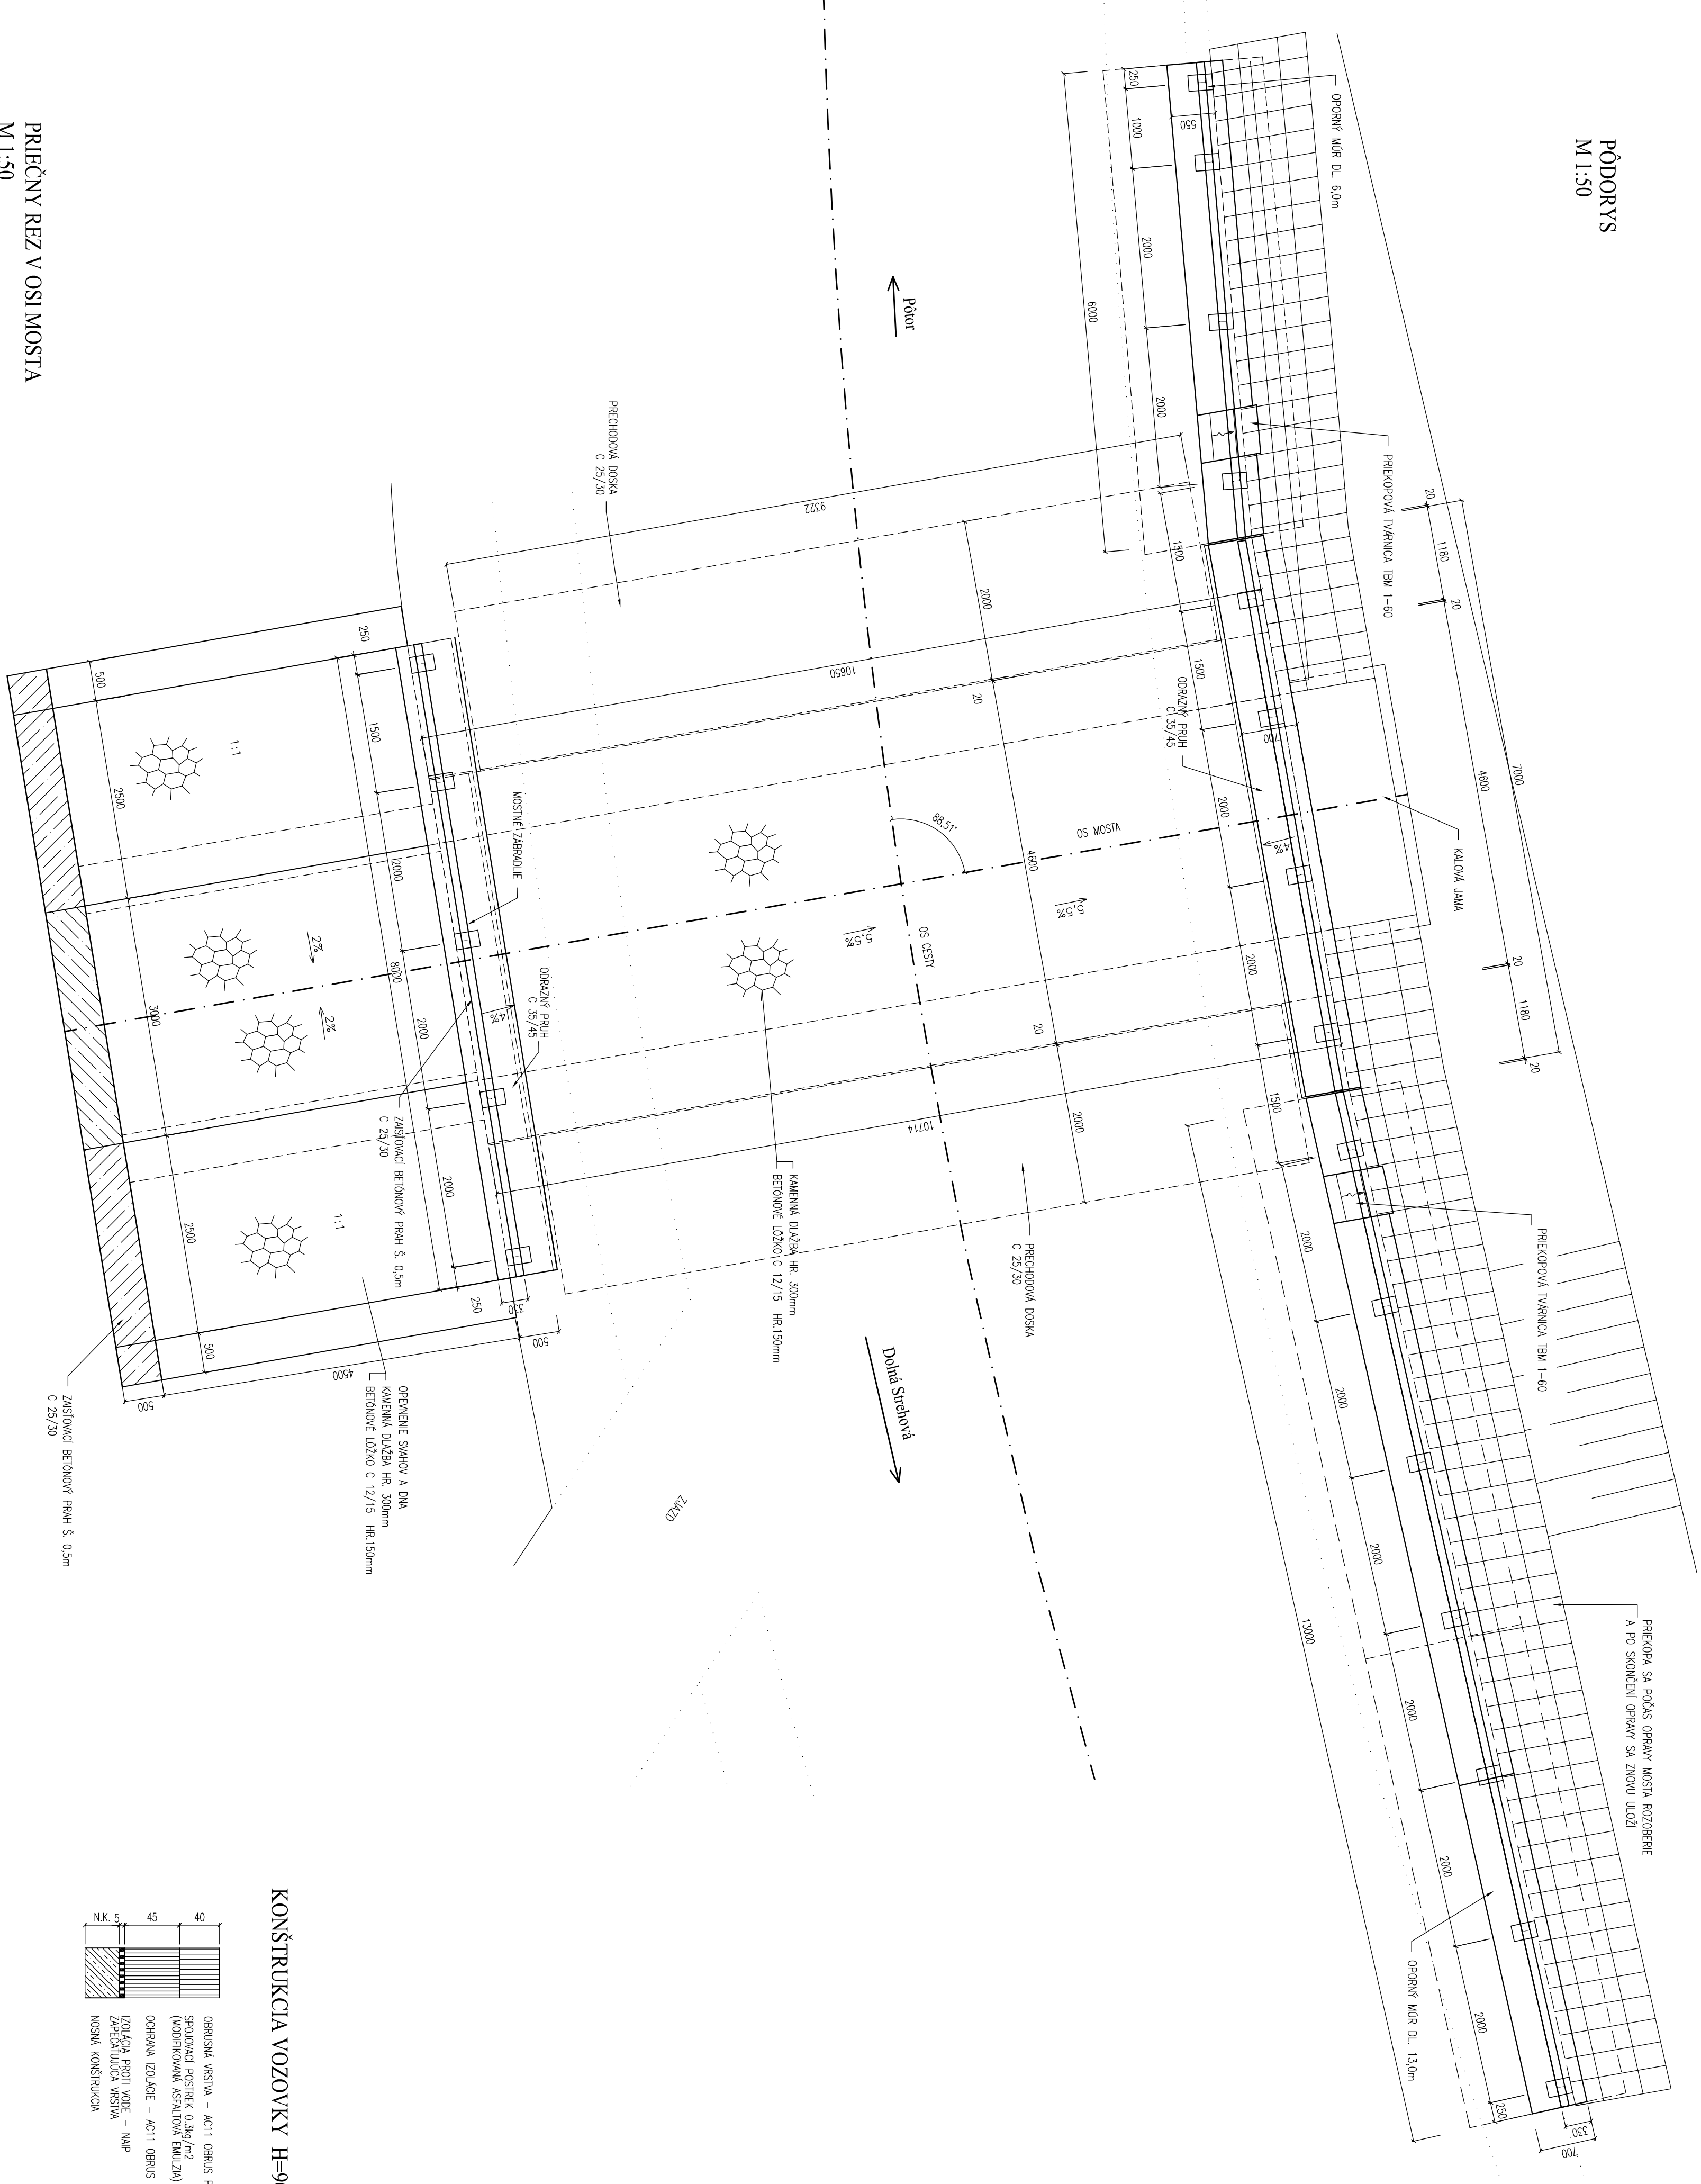


POZDĹŽNY REZ V OSI MOSTA  
M 1:50

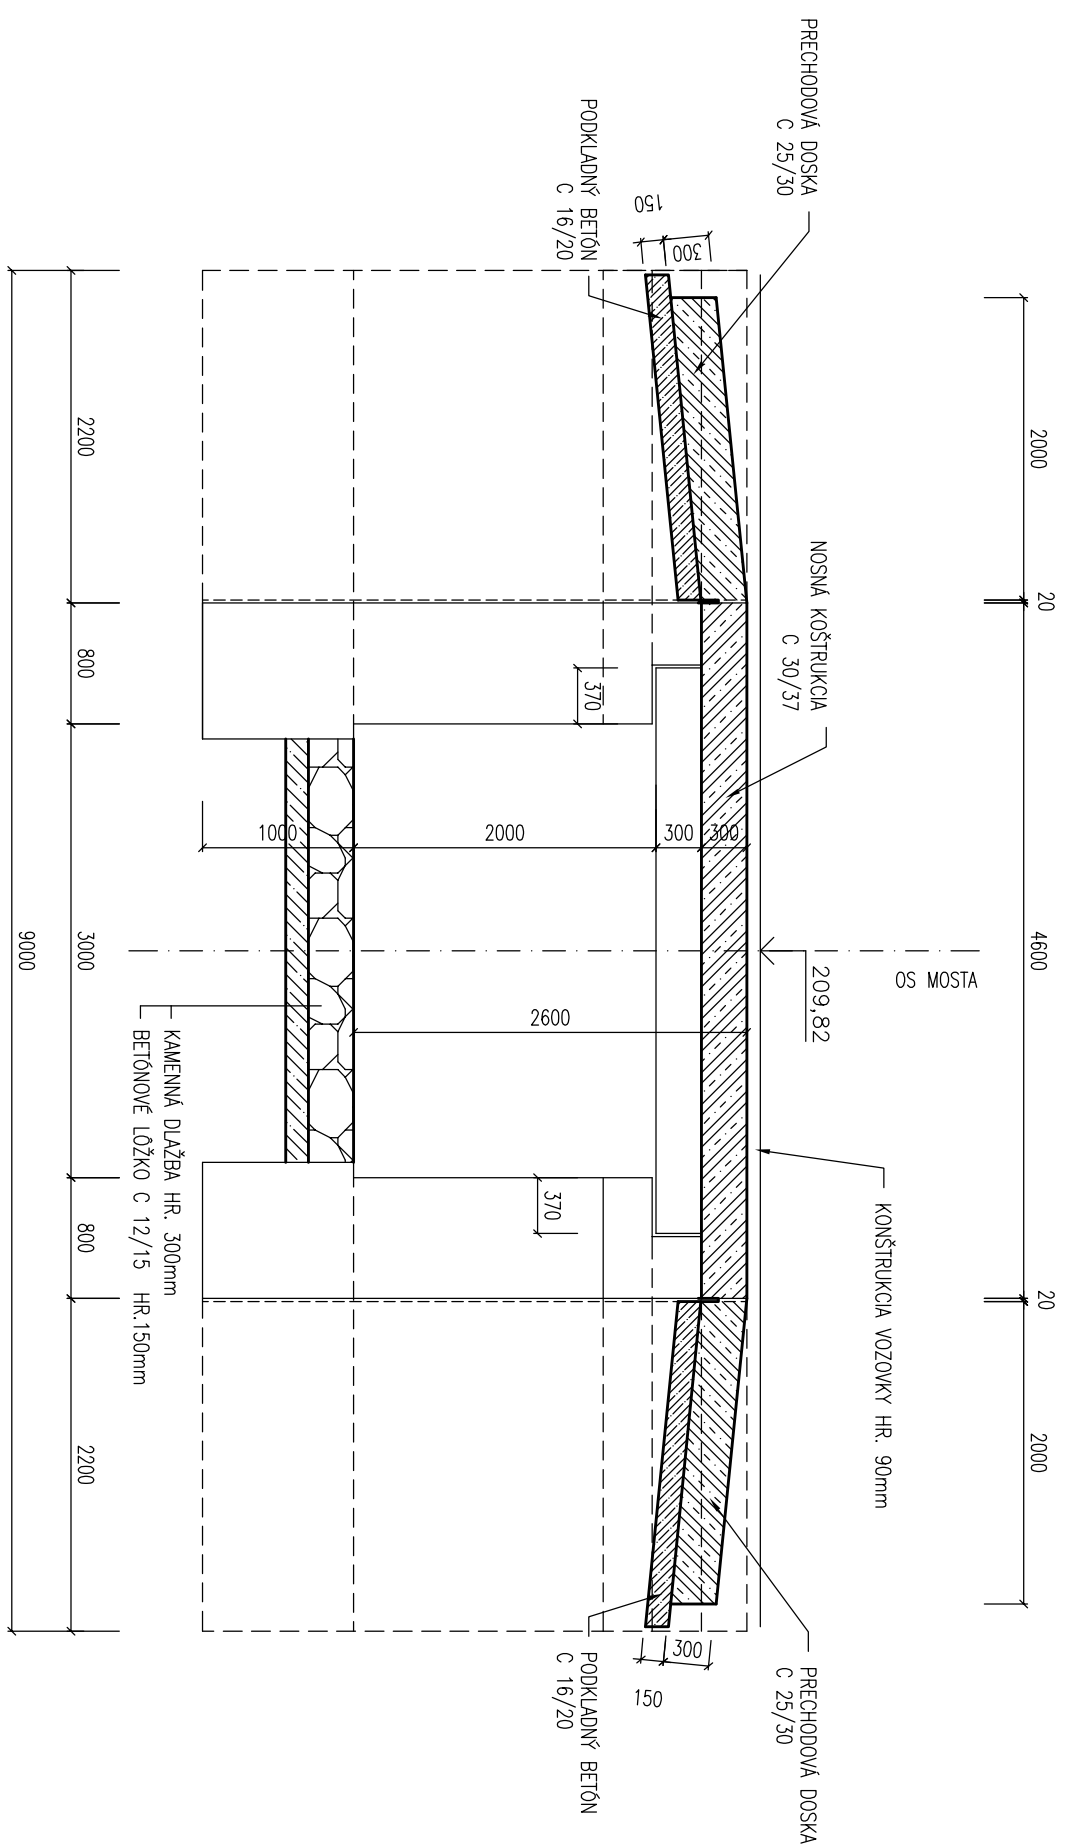

PRIEČNY REZ V OSI MOSTA  
M 1:50

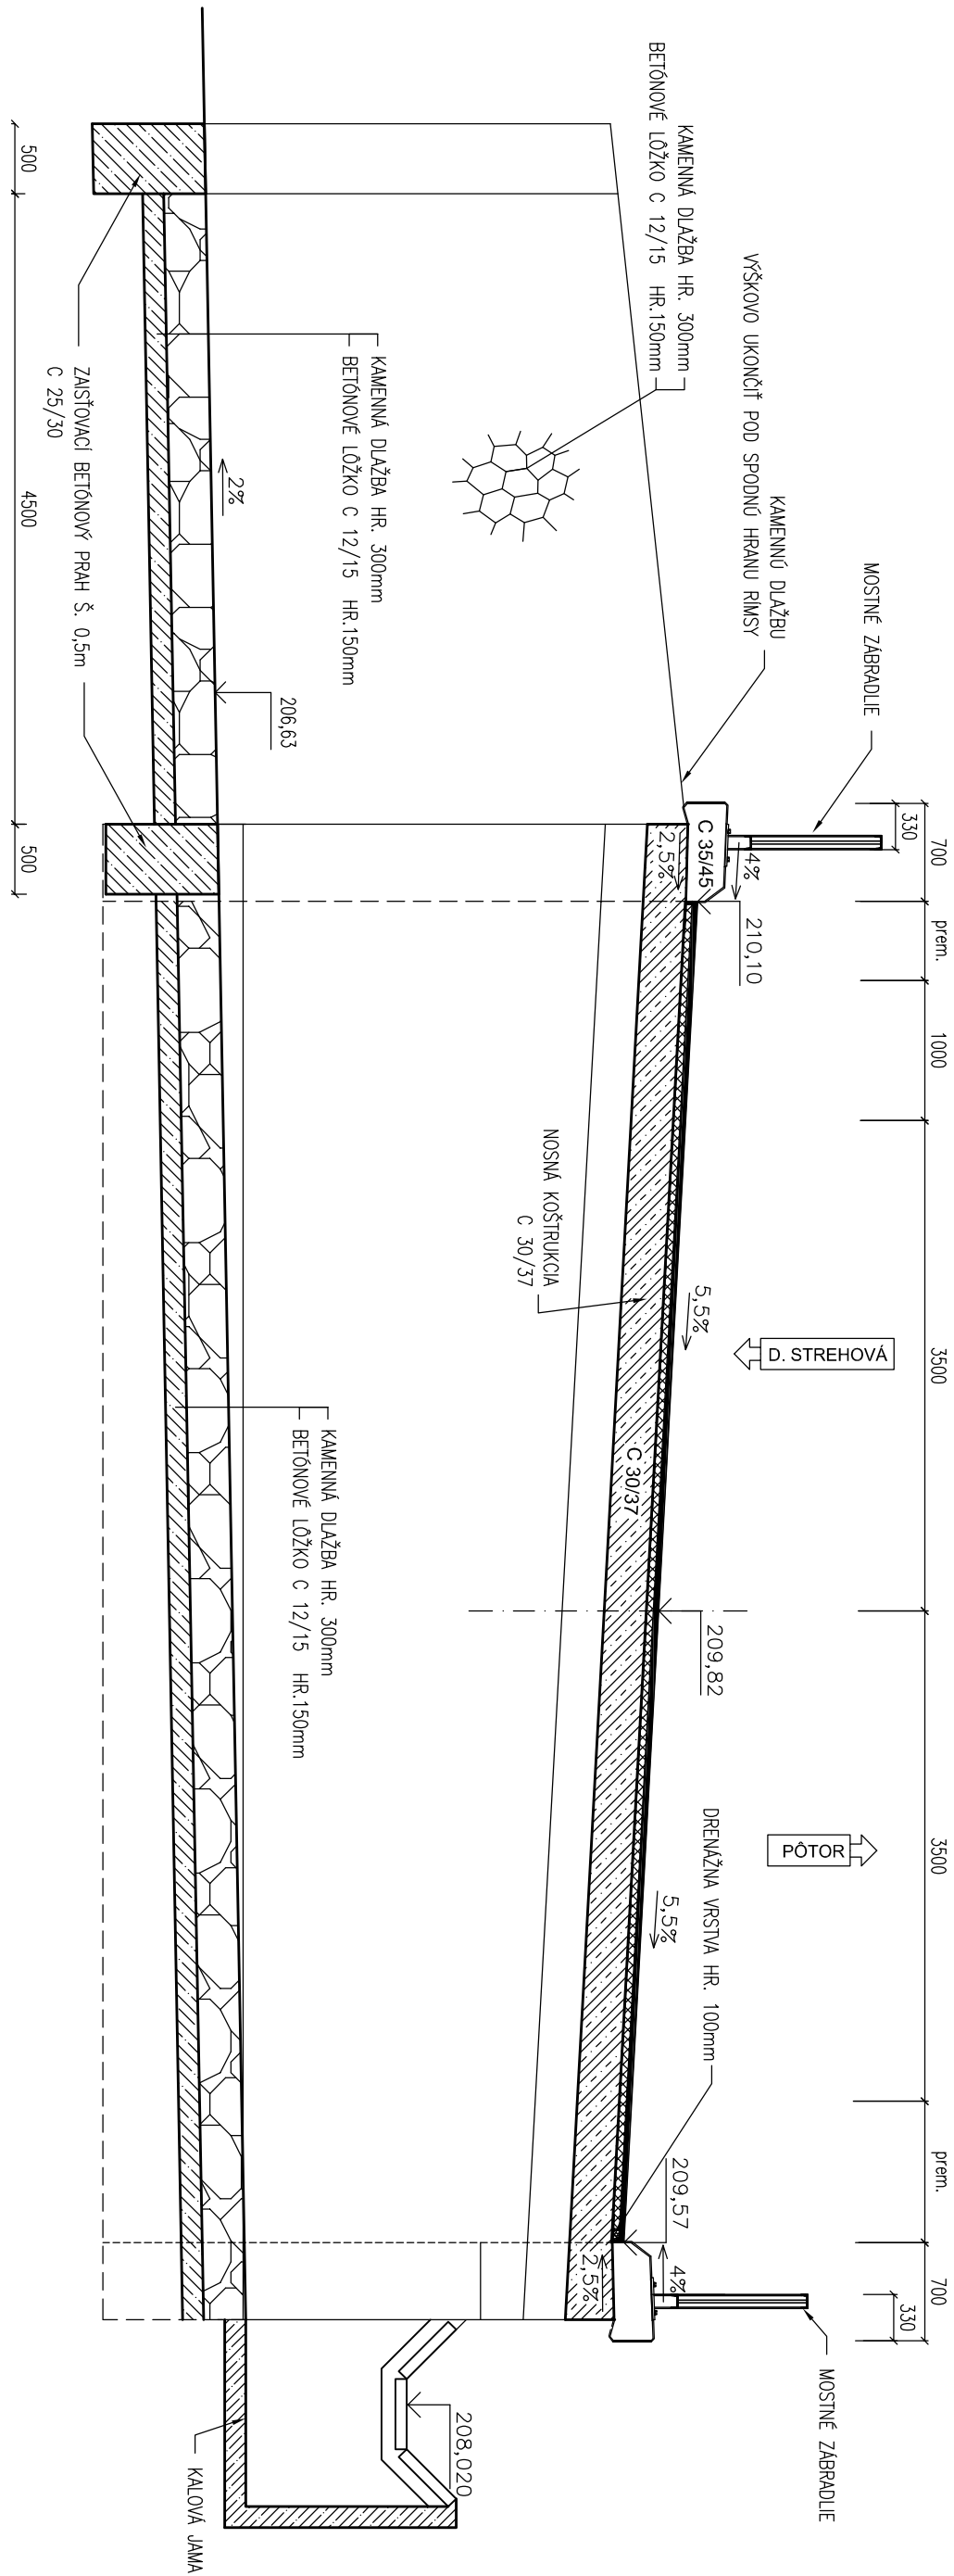

KONŠTRUKCIA VOZOVKY H=90mm

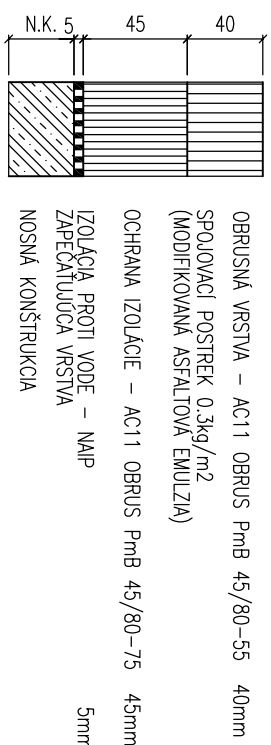

STAVEBNÝ PRŮK:	STAVEBNÍ MATERIÁLY:
PODK. A DŮŽ BETÓN:	BETÓN (C 16/20 (SK))
ODRAŽNÝ PRUH:	BETÓN C35/45, XC4, XD3, XF4 (SK)
NOSNÁ KOLÍS TRUKCA:	BETÓN (C 30/37 XC4, XD3, XF4 (SK))
PREŽH. DOŠKA:	BETÓN (C25/30 XC2, XA1, XF1 (SK))
<b>POZNÁMKY:</b> - ROZMĚRY ZNAČKOVÝCH KONSTRUKCÍ MOSTŮ - PŘEDPOČÍTÁVÁNÍ PODLAŽNÍHO ÚSTU	

[illegible]