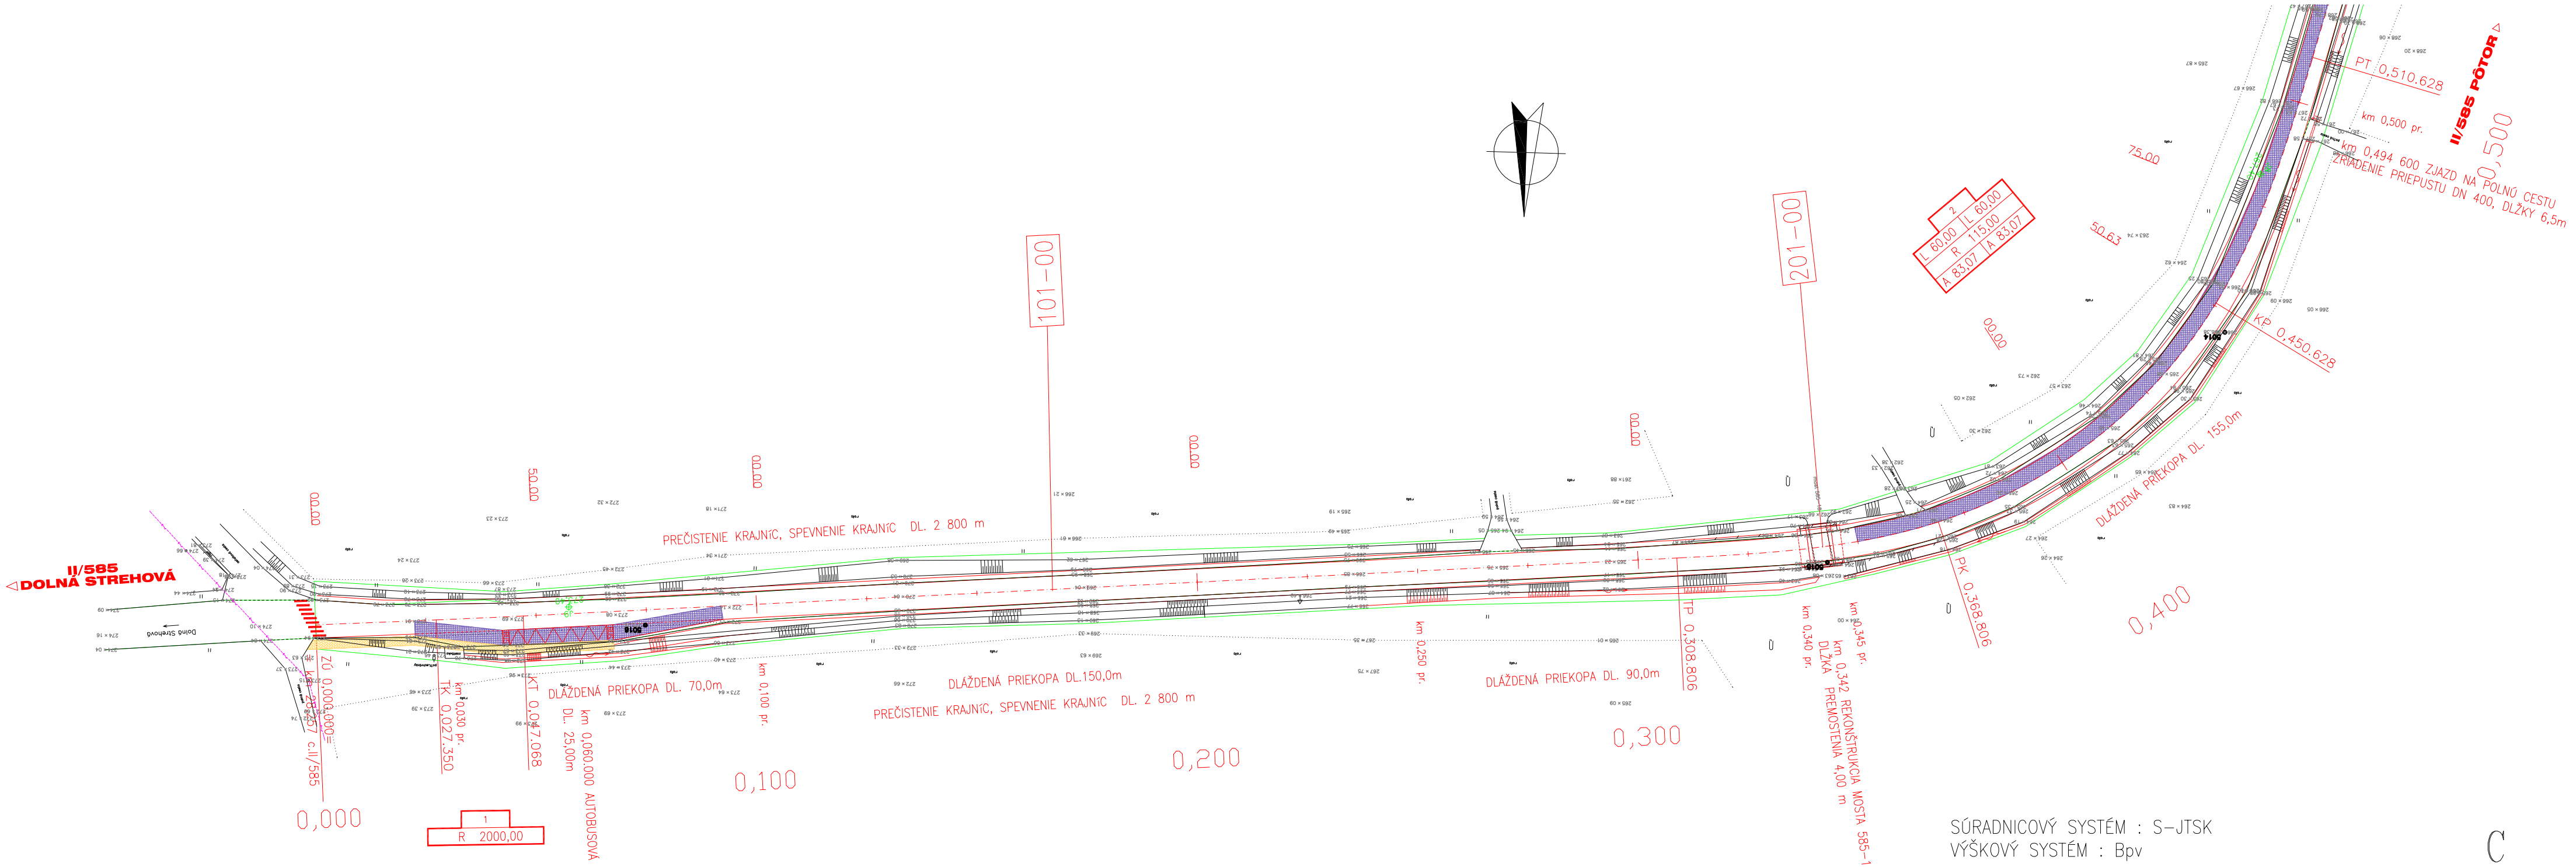

LEGENDA:

- VÝSTUŽNÁ GEOMREŽA V KRYTE VOZOVKY
- ZÁMKOVÁ DLAŽBA-NÁSTUPIŠTE
- TRVALÝ ZÁBER

KLAD LISTOV:

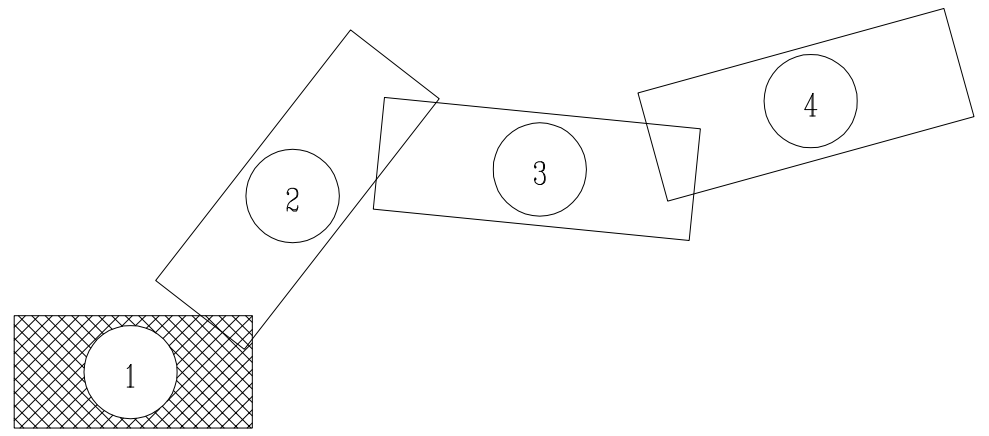

SÚRADNICOVÝ SYSTÉM : S-JTSK
VÝŠKOVÝ SYSTÉM : Bpv

C

ISPO spol. s r. o.
inžinierske stavby
Slovenská 86, 080 01 Prešov
Tel.,Fax : 051/74636 95, 74636 99

VYPRACOVAL	ZOD.PROJEKTANT	HLAVNÝ PROJEKTANT	KONTROLOVAL	PREDSEDA SPOLOČNOSTI
ING.Š.KRIŠTOF	ING.M.DÚBRAVSKÝ	ING.M.DÚBRAVSKÝ	ING.Š.KRIŠTOF	ING.J.ANTOL

KRAJ	BANSKOBYSTRICKÝ	DÁTUM	11/2010
OBJEDNÁVATEĽ	BANSKOBYSTRICKÁ REGIONÁLNA SPRÁVA CIEST, BANSKÁ BYSTRICA	FORMÁT	3xA4
STAVBA : REKONŠTRUKCIA CESTY II/585 DOLNÁ STREHOVÁ-PÔTOR		STUPEŇ	DSP, DRS
		Č. ZÁKAZKY	2024/2005
		MIERKA	1:1000
OBJEKT : KOORDINAČNÝ VÝKRES STAVBY V km 0,000-0,500		Č. PRÍLOHY 1	Č. SÚPRAVY