


LEGENDA:

- VÝSTUŽNÁ GEOMETRÉZA V KRYTÉ VOZOVKY
- ZÁMKOVÁ DLAŽBA - NÁSTUPIŠTE

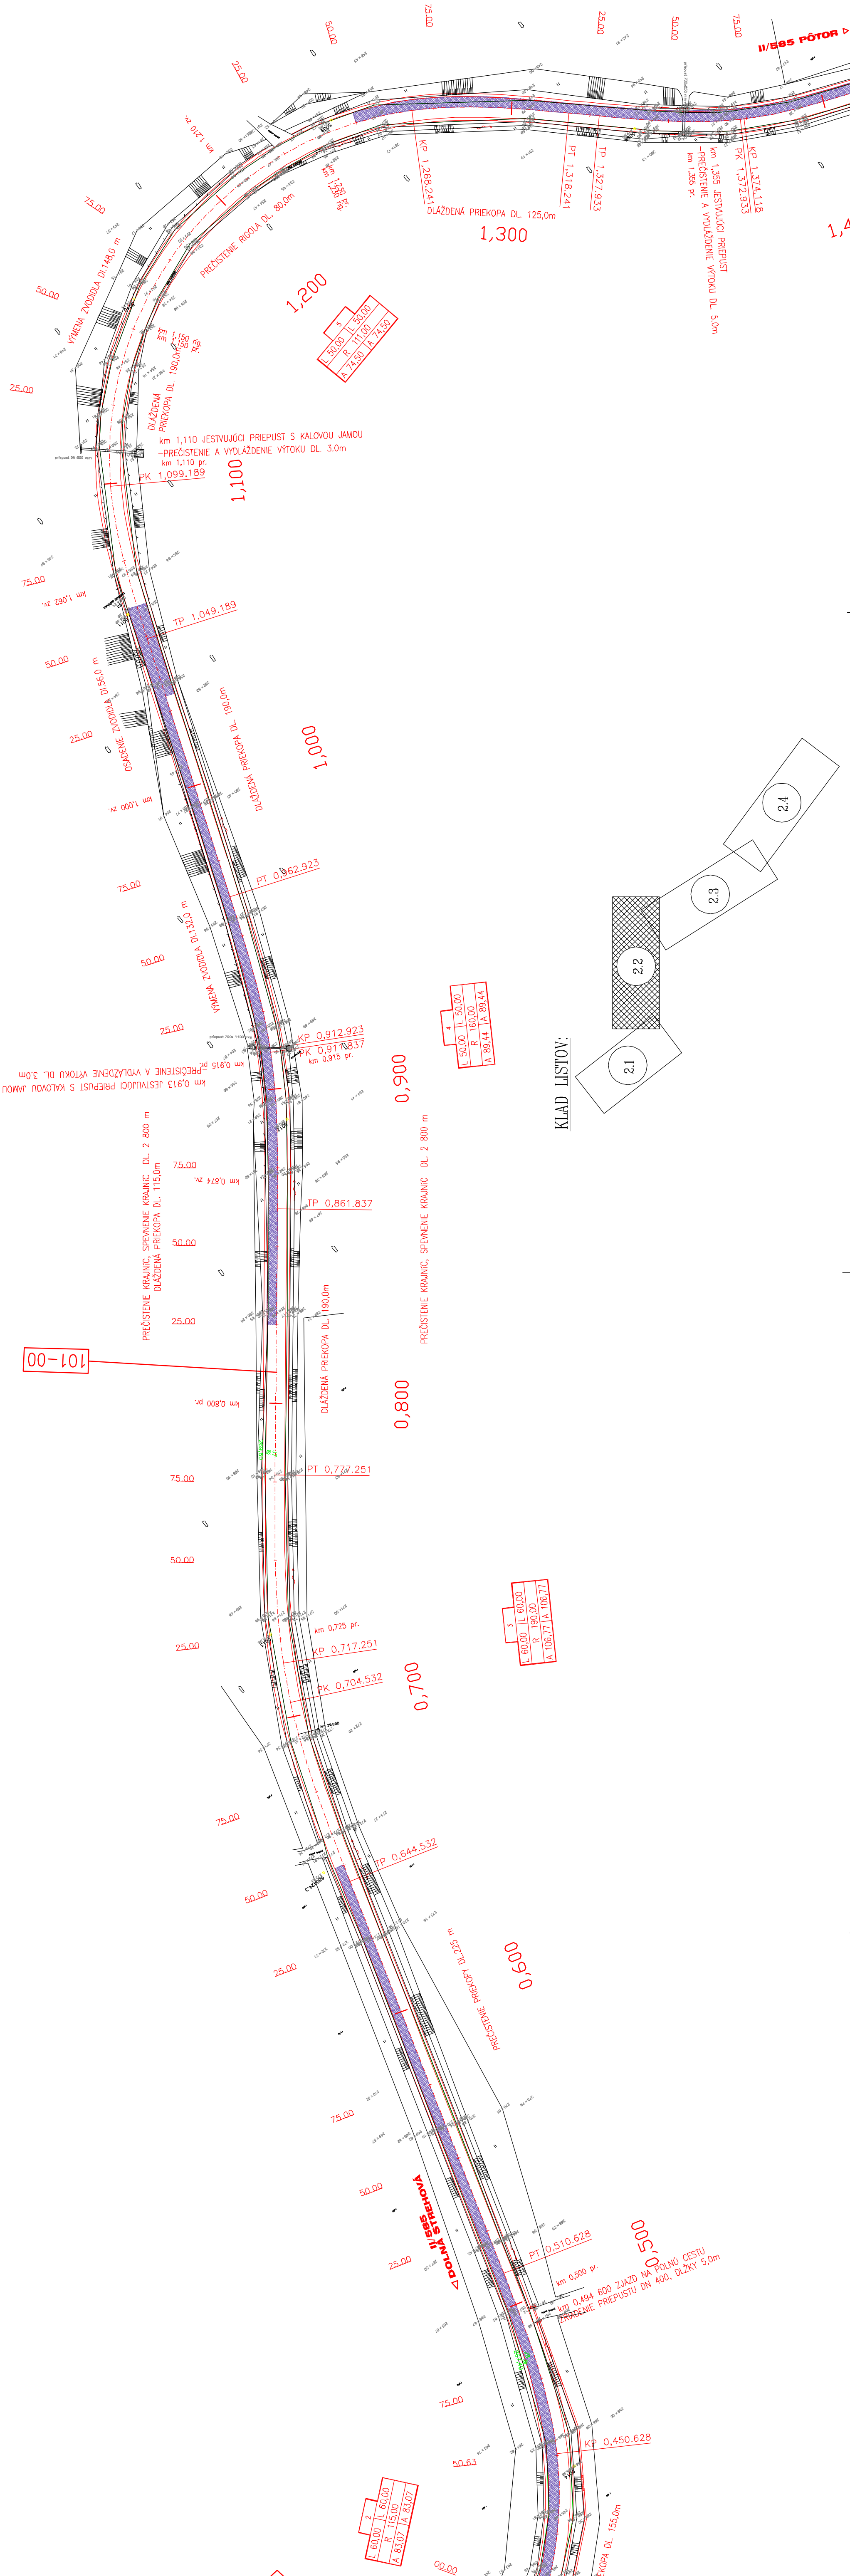

SURADNICOVÝ SYSTÉM : S-JTSK
VÝŠKOVÝ SYSTÉM : Bpv

101-00

SPOL. S R. O.				inžinierske stavby			
Slovenská 86, 080 01 Prešov				Slovenská 86, 080 01 Prešov			
Tel./Fax : 051/74636 95, 74636 99				Tel./Fax : 051/74636 95, 74636 99			
VYPRACOVAL	ZOD.PROJEKTANT	HLAVNÝ PROJEKTANT	KONTROLOVAL	PROJEKTOVÁ SPOLOČNOSŤ	PROJEKTOVÁ SPOLOČNOSŤ		
ING.S.KRISTOF	ING.M.DUBRAVSKÝ	ING.M.DUBRAVSKÝ	ING.S.KRISTOF	ING.JANTOL	ING.JANTOL		
KRAJ	BANSKOBYSTRICKÝ	BANSKOBYSTRICKÝ	BANSKOBYSTRICKÝ	DATUM	11/2010		
OBEODNÁVATEL	BANSKOBYSTRICKÝ	BANSKOBYSTRICKÝ	BANSKOBYSTRICKÝ	FORMÁT	5x44		
STAVBA :	REKONŠTRUKCIA CESTY II/585			STUPEŇ	OSP, DPS		
	DOLNÁ STREHOVÁ - PÔTOR			Č. ZÁKAZKY	2024/2005		
				MERKA	1:1000		
OBJEKT :	101-00 REKONŠTRUKCIA CESTY II/585			Č. PRÍLOHY	Č. SUPRÁVY		
PRÍLOHA :	SITUÁCIA V KM 0,500 - 1,400				2.2		