PÔDORYS

M 1:50

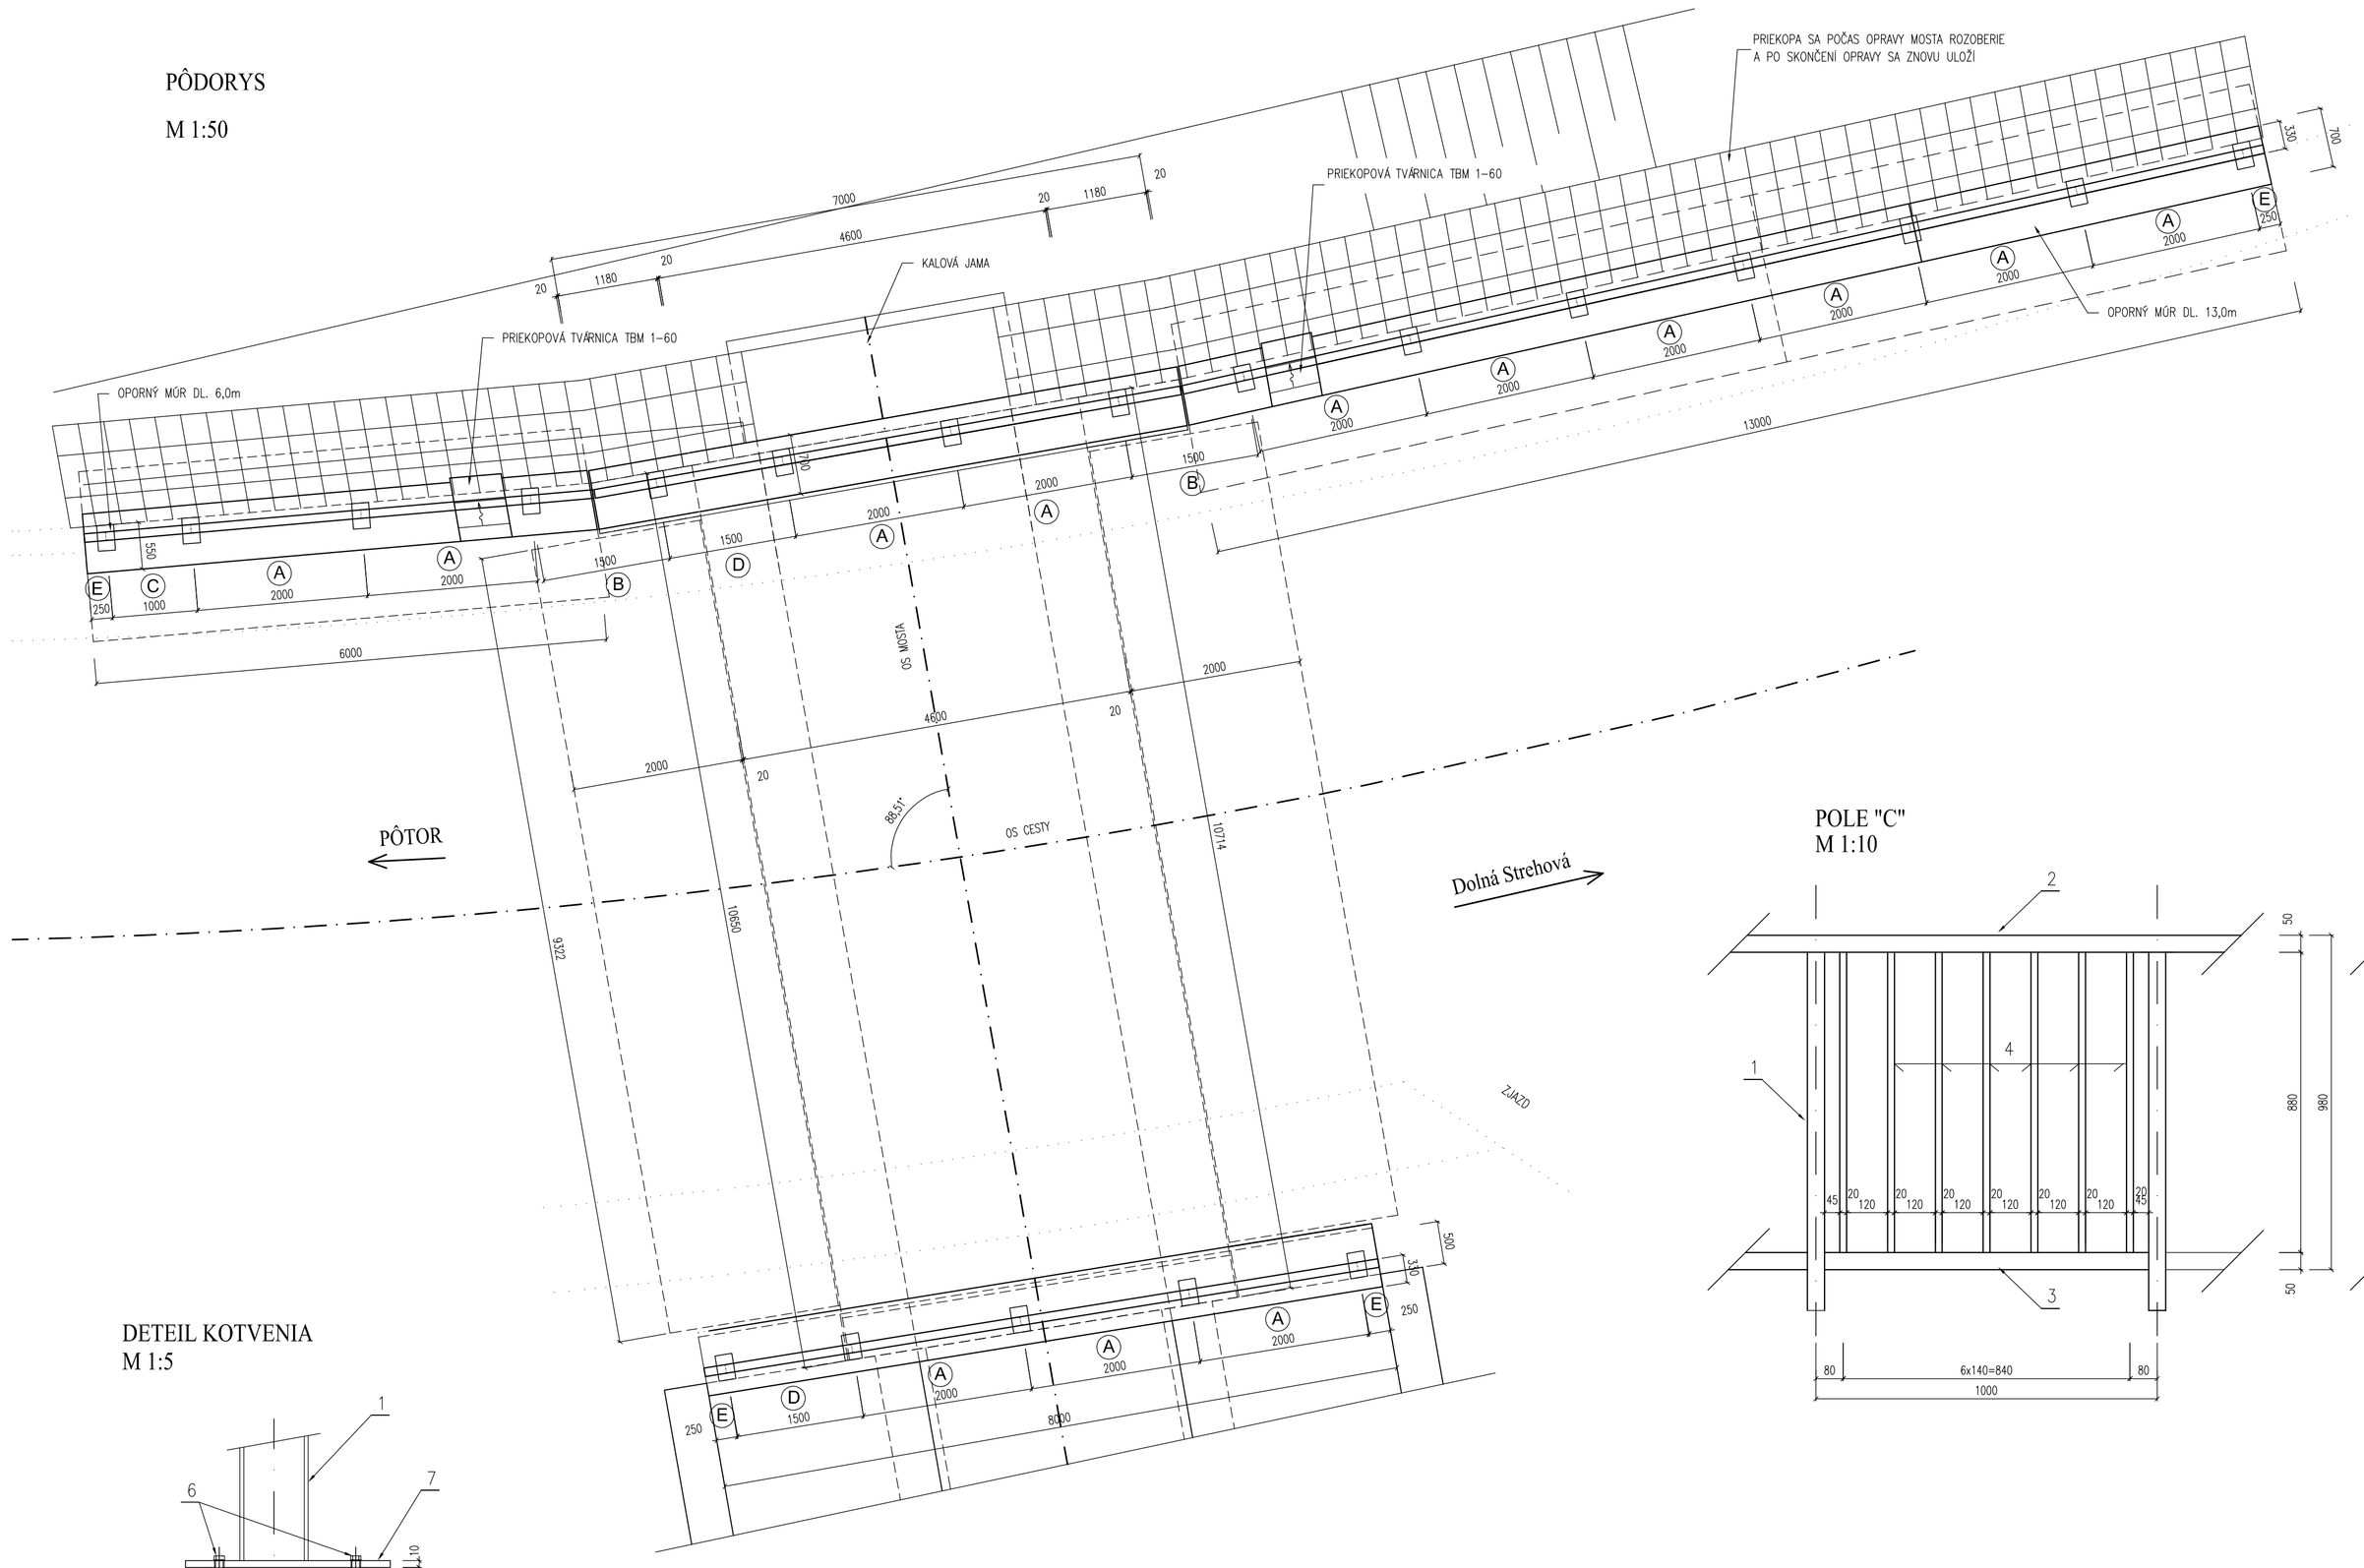

PRIEČNY REZ

M 1:10

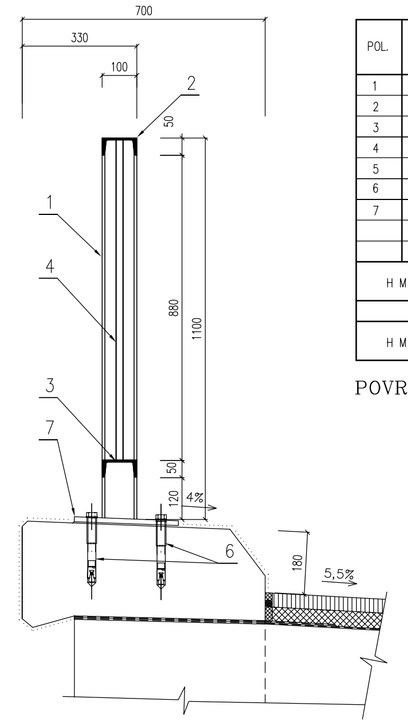

VÝKAZ MATERIÁLU ZÁBRADLIA

POL.	KS	MATERIÁL	DĽŽKA 1 ks/mm	HMOTNOSŤ kg/m' (kg/m2)	HMOTNOSŤ kg/1 ks	HMOTNOSŤ CELKOM
1	20	STĹPIK – I 100	1090	8,34	9,10	181,80
2	1	HORNÝ PÁS – U100	34000	10,6	360,40	360,40
3	1	DOLNÝ PÁS – U100	34000	10,6	360,40	360,40
4	229	VÝPLŇ – TYČ Ø20mm	922	2,466	2,27	250,10
5	8	KONCOVÁ ZVISLICA – U100	980	10,6	10,4	62,40
6	80	KOTVA HILTI HSL–TZM 10/20	–	–	–	–
7	20	▱ 200x10–300	300	78,50	4,71	94,20
HMOTNOSŤ PRÍSLUŠENSTVA CELKOM – kg						1309,30
ZVARY 5%						65,50
HMOTNOSŤ PRÍSLUŠENSTVA SPOLU – kg						1374,80

POVRCHOVÁ ÚPRAVA: – METALIZOVANÝ ZN40+AL120 + 1xEPOXIDOVÝ + 1xPOLYURETÁNOVÝ NÁTER

POLE "C"

M 1:10

POLE "D"

M 1:10

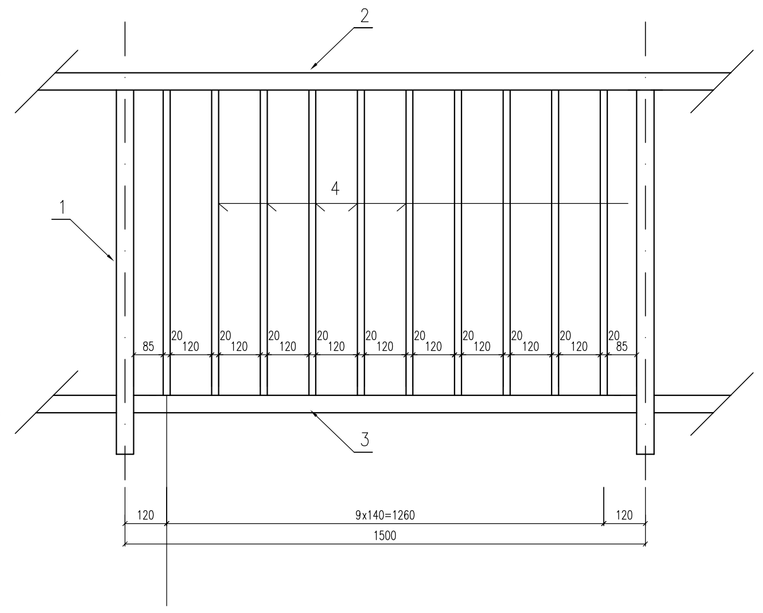

POLE "E"

M 1:10

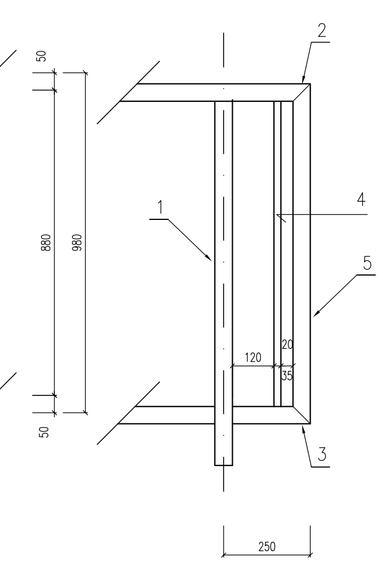

DETEIL KOTVENIA

M 1:5

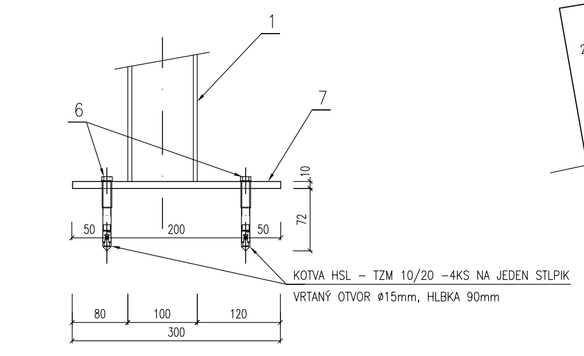

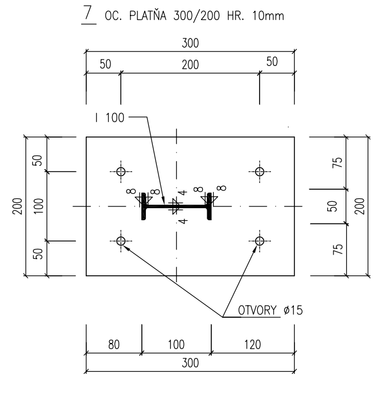

POLE "A"

M 1:5

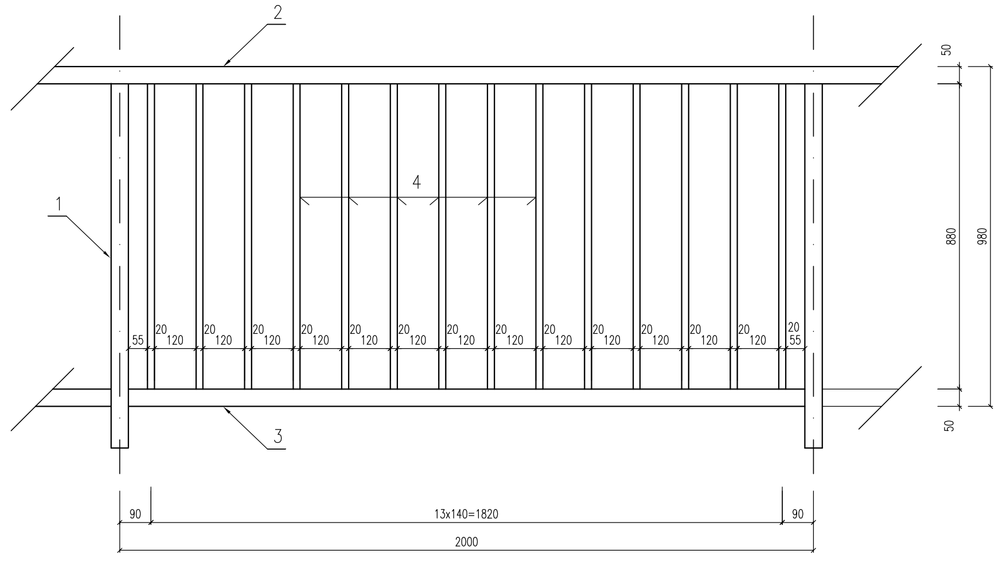

POLE "B"

M 1:10

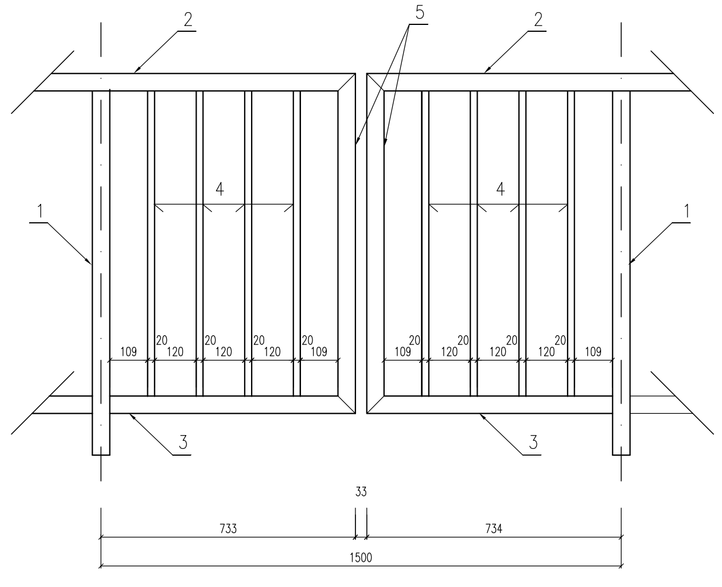

203–00

spol. s r. o.

IŠPO inžinierske stavby

Slovenská 86, 080 01 Prešov

Tel.,Fax : 051/7463 6 95, 7463 6 99

VYPRACOVAL	ZOD.PROJEKTANT	HLAVNÝ PROJEKTANT	KONTROLOVAL	PREDSEDA SPOLOČNOSTI
ING.J.KURUC	ING.J.KURUC	ING.M.DÚBRAVSKÝ	ING.J.ANTOL	ING.J.ANTOL
KRAJ	BANSKOBYSTRICKÝ			DÁTUM 11/2010
OBJEDNÁVATEĽ	BANSKOBYSTRICKÁ REGIONÁLNA SPRÁVA CIEST, BB			FORMÁT 8xA4
STAVBA :	REKONŠTRUKCIA CESTY II/585 DOLNÁ STREHOVÁ–PÔTOR			STUPEŇ DSP, DRS
				Č. ZÁKAZKY 2024/2005
				MIERKA 1:50
OBJEKT :	203–00 REKONŠTRUKCIA MOSTA 585–20 V KM 2,782			Č. PRÍLOHY 9 / Č. SÚPRAVY
PRÍLOHA :	VÝKRES ZÁBRADLIA NA MOSTE			