



LEGENDA:

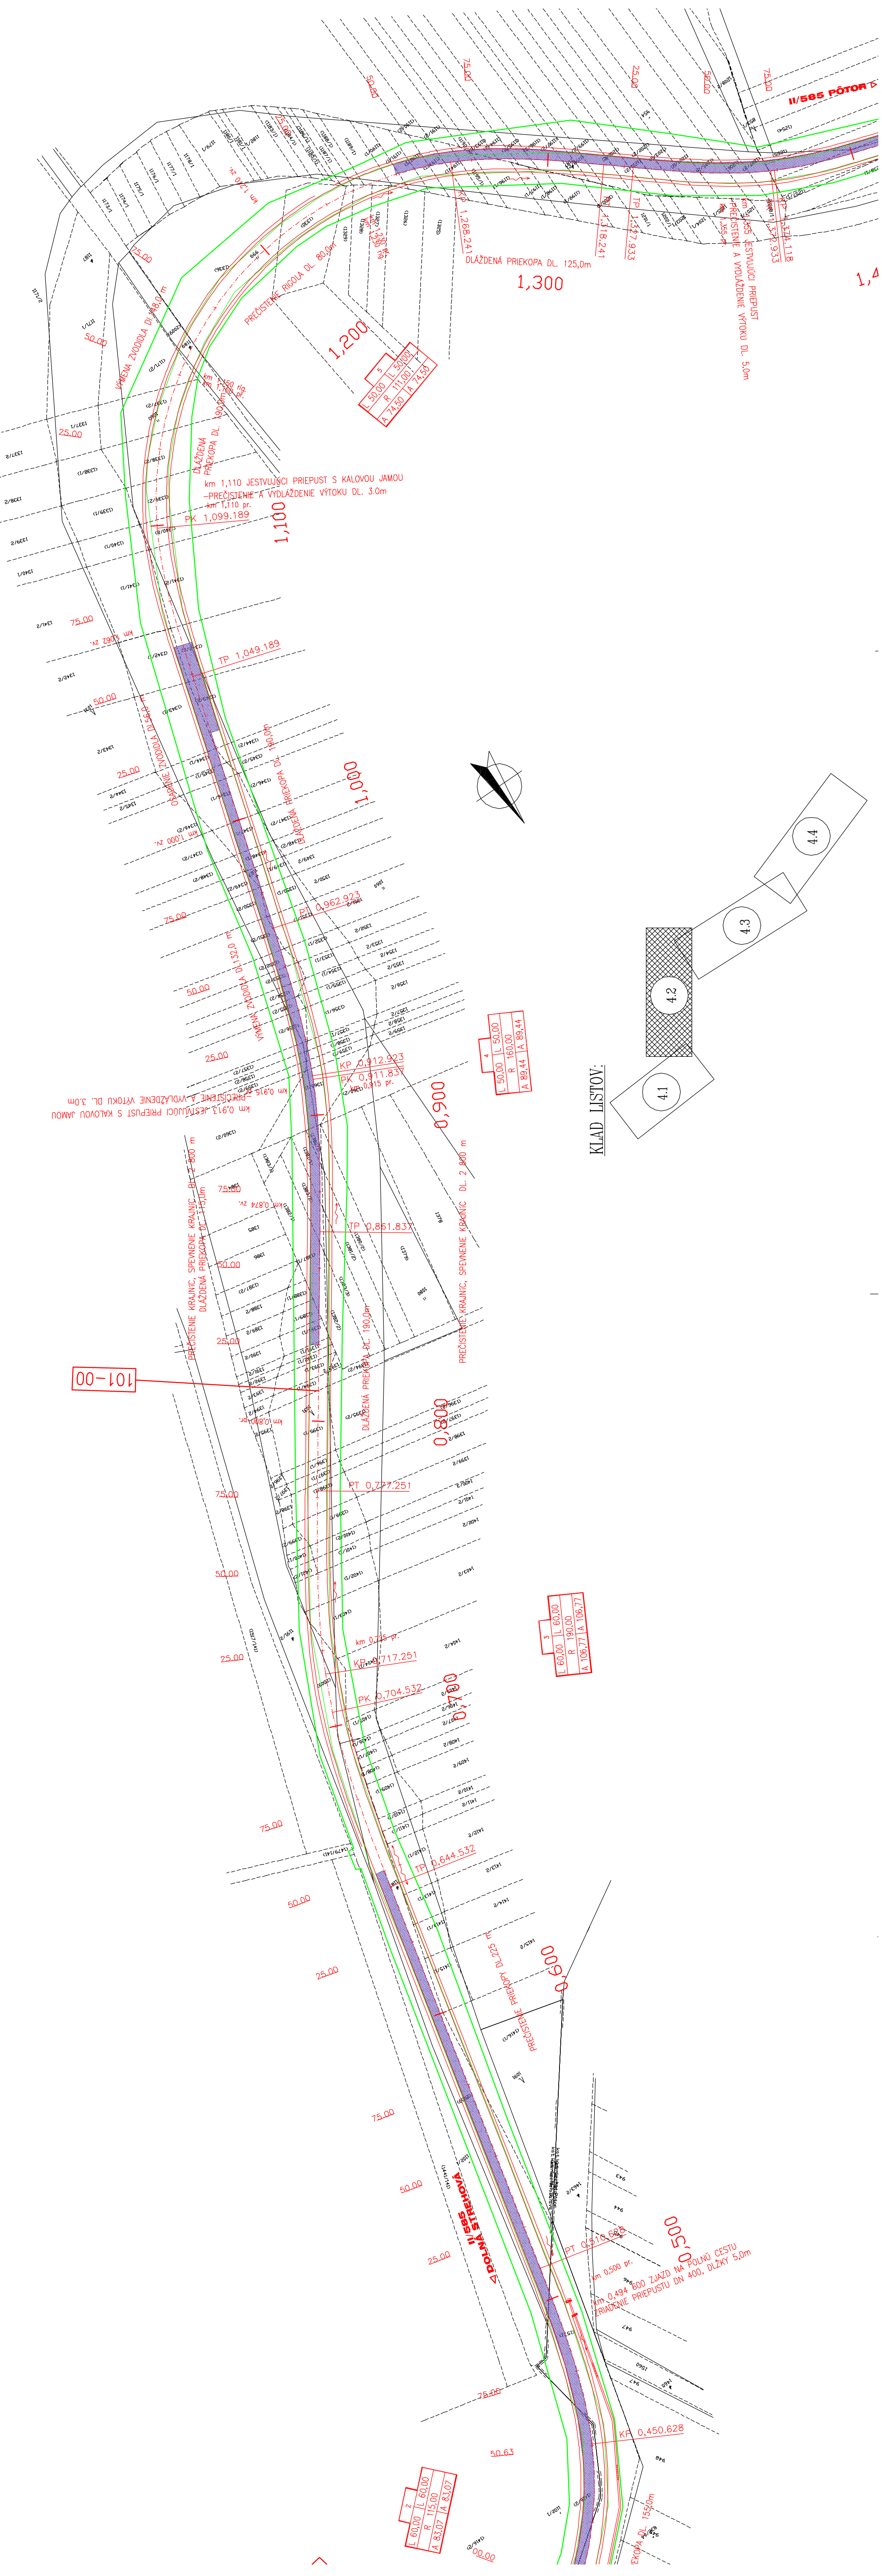

1, 4

KLAD LISTOV:

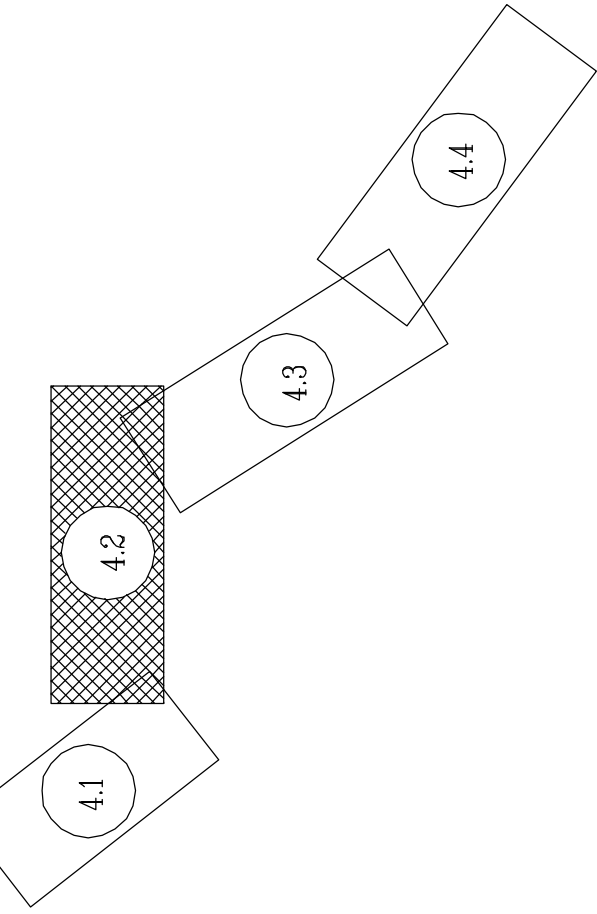


4.2

4.4

SÚRADNICOVÝ SYSTÉM : S-JTSK
VÝŠKOVÝ SYSTÉM : Bpv

WÝŠKOVÝ SYSTÉM : Bpv

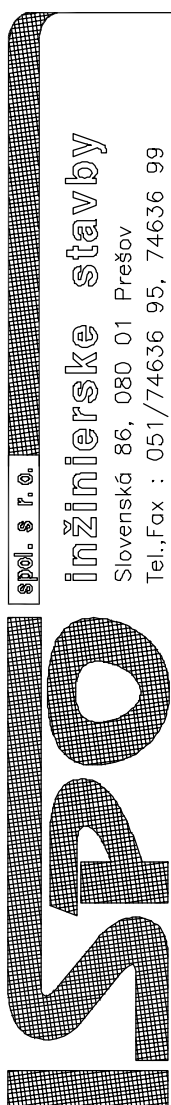

Sppl. S r.

inžinierske stavby

Slovenská 86, 080 01 Prešov

Tel.: Fax : 051/74636 95. 74636 99

[illegible]

V km 0,500 -1,400