


VNÚTORNÉ KONŠTRUKCIE
HLBENÝ TUNEL M 1:50

POHĽAD V SMERE STANIČENIA
PREMENLIVÉ DOPR. ZNAČENIE
PLATÍ PRE BLOK HL- km 2,676 630

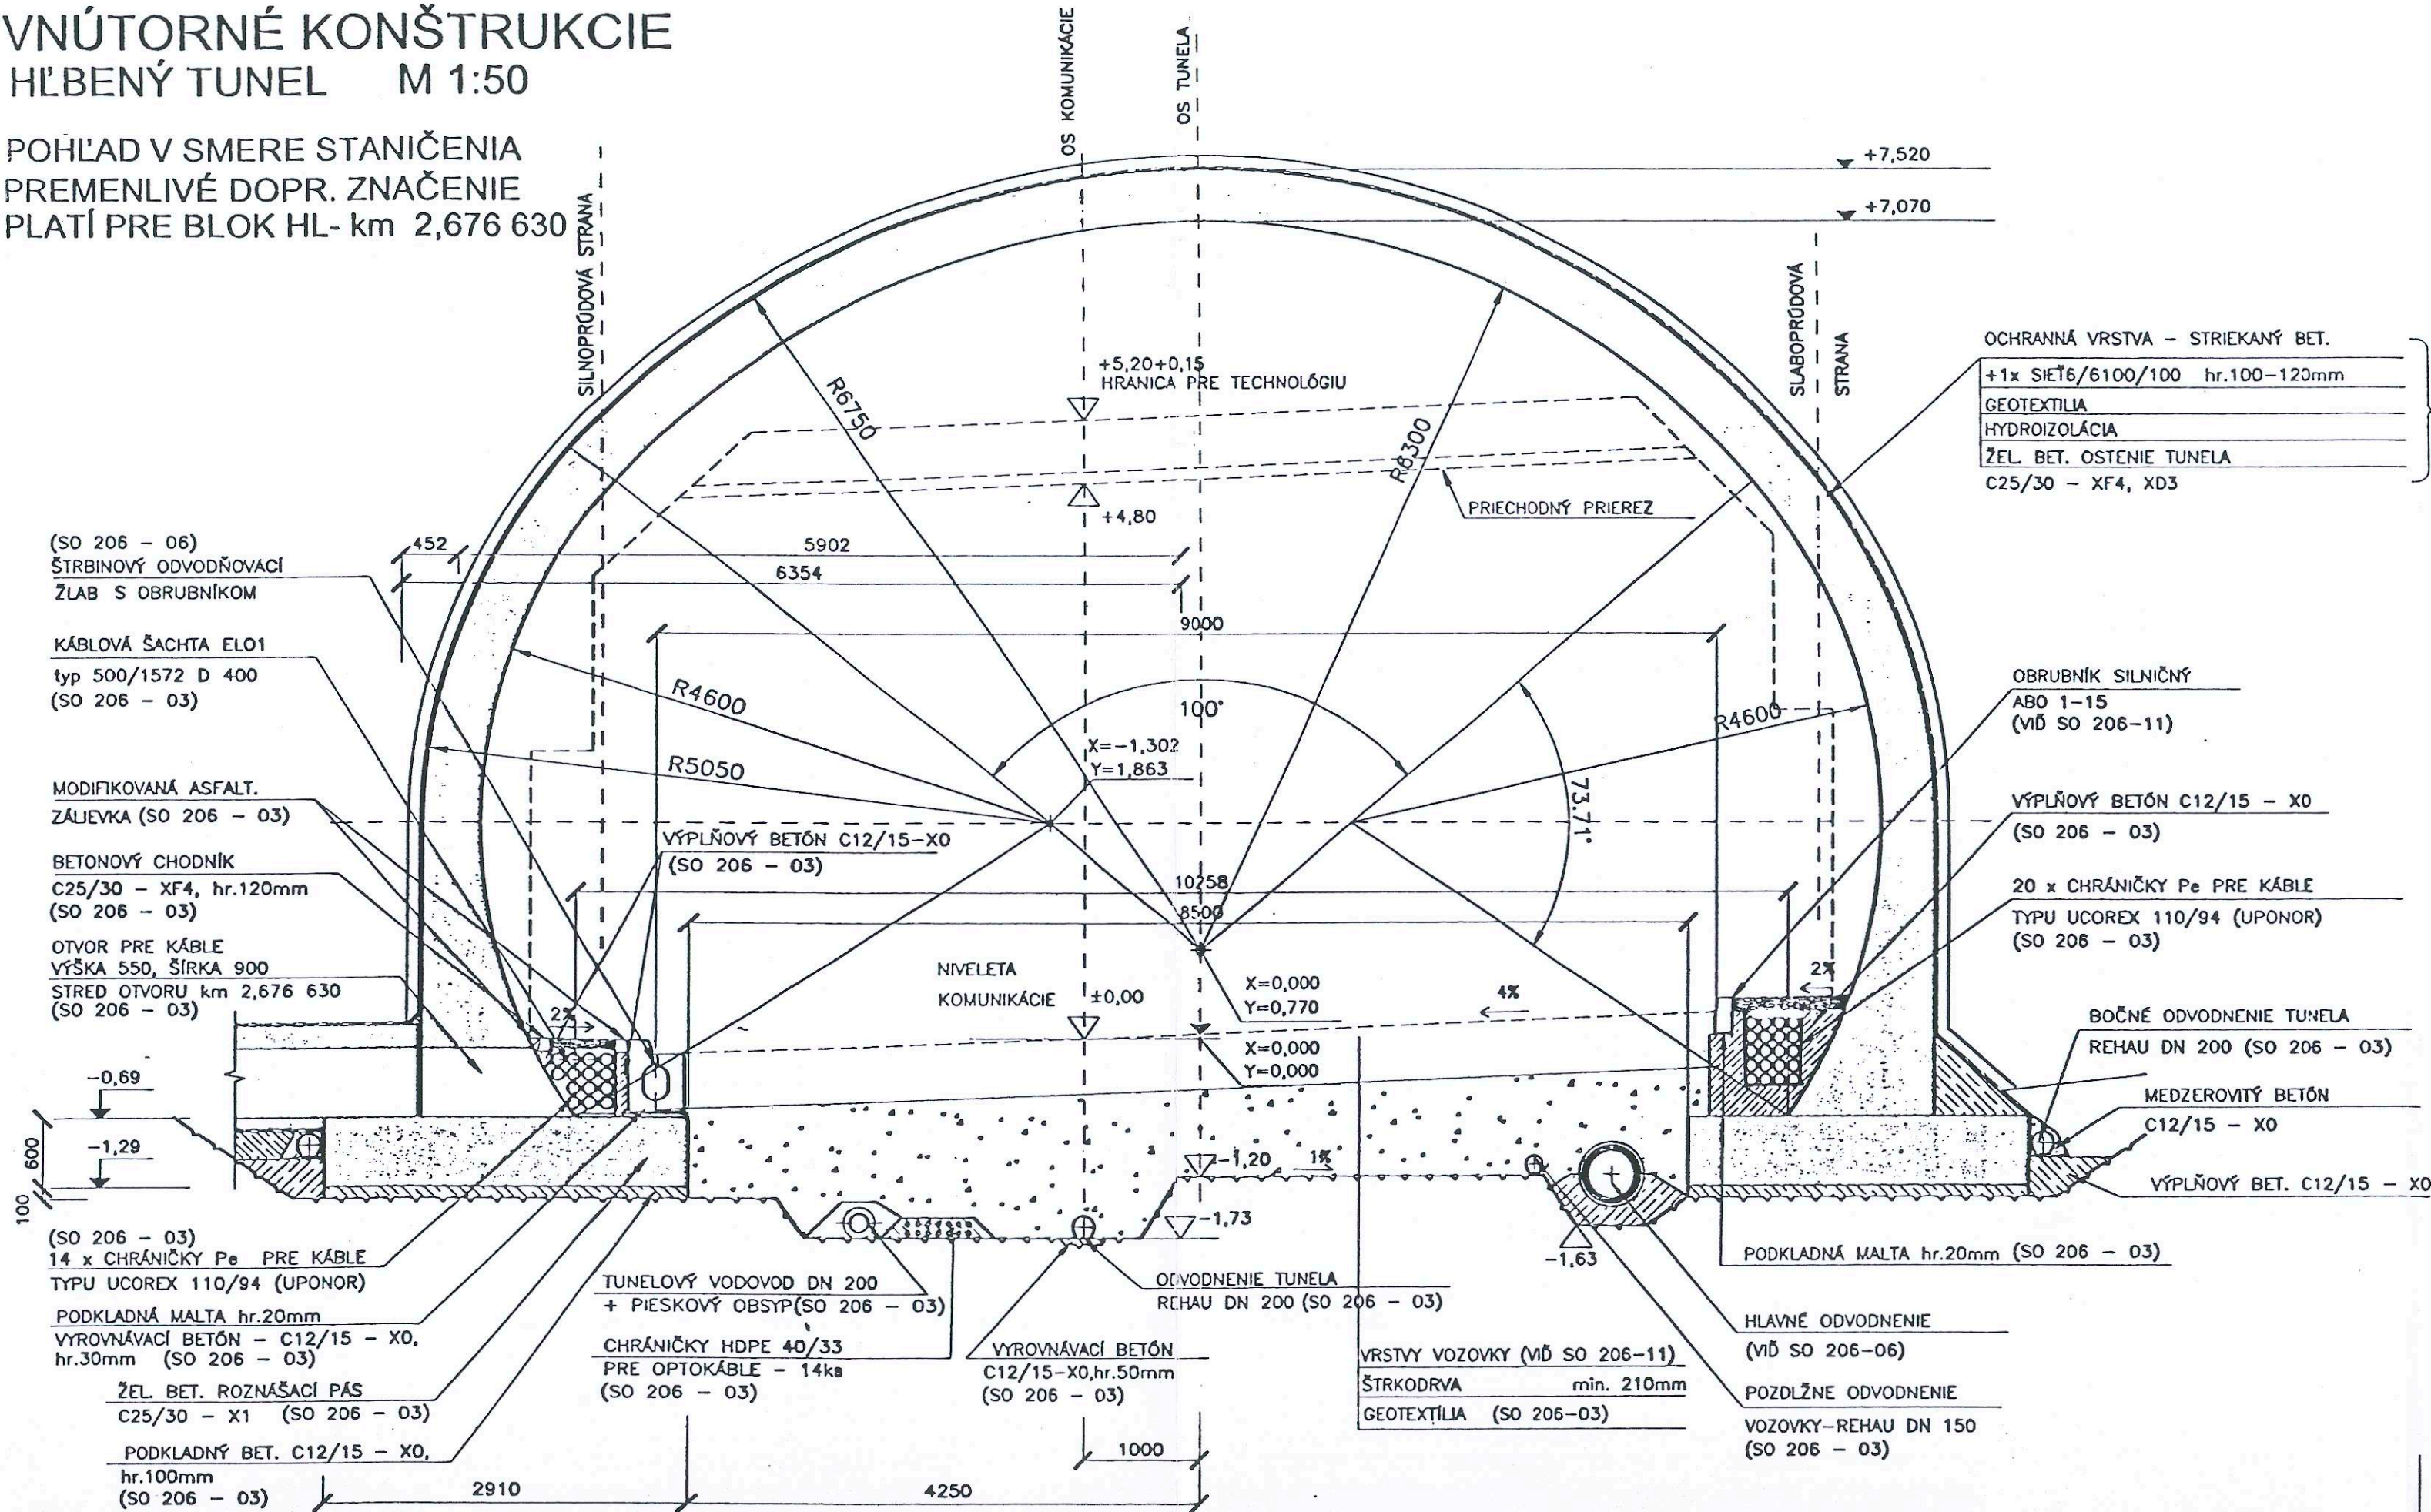

TABUĽKA O ZMENÁCH PROJEKTOVEJ DOKUMENTÁCIE						
1.	08. 2001	ZMÄNANIE GEOLOGICKEJ PORUCHY V km 2,960	ING. K. NOVOSAD	ING. J. SVOBODA	ING. J. SVOBODA	
2.	02. 2002	ZMÄNA ZAISTENIA PORTÄLU ŽILINA Z HLADISKA NEPR. GEOLOGIE	ING. M. HECKL	ING. M. BAKOŠ	ING. S. HOŠEK	
3.	10. 2002	ZAPRACOVANIE RIEŠENIA POŽIARNEJ BEZPEČNOSTI TUNELA HORELICA	ING. K. NOVOSAD	ING. J. SVOBODA	ING. O. FABIÁN	
P.Č.:	DÁTUM	PREDMET ZMENY	VYPRACOVAL	ZODP. PROJ.	KONTROLOVAL	SCHVÄLIL

CESTA I/11 ČADCA - OBCHVAT MESTA
ČASŤ BUKOV - HORELICA

206-00 TUNEL HORELICA (pravý)
TUNELOVÝ LIST

STAVEBNÍK: **SLOVENSKÁ SPRÁVA CIEST**
Investičná výstavba a správa ciest
M. Rázusa 104/A 010 01 Žilina

PREVÁDZKOVATEĽ: **A SPRÁVCA**
NÁRODNÁ DIAĽNIČNÁ SPOLOČNOSŤ, a.s.
Miletičova 19
826 19 BRATISLAVA

ZADÁVATEĽ: **VÁHOSTAV - SK a.s.**
Hlínská 40, 010 01 Žilina

ZHOTOVITEĽ:			VHS-SK-PROJEKT s.r.o.	
HLAVNÝ INŽ. PROJ.: ING. K. HAAS			BAJZOVA č.3251 010 01 ŽILINA tel./fax:041/703090,1 e-mail: duris@vhs-sk-projekt.sk	
Miesto stavby: ČADCA			FORMÁT:	3 A4
STAVEBNÍK: SLOVENSKÁ SPRÁVA CIEST INVESTIČNÁ VÝSTAVBA A SPRÁVA CIEST ŽILINA			DÁTUM:	1/2005
STAVBA: CESTA I/11 ČADCA - OBCHVAT MESTA ČASŤ BUKOV - HORELICA			PROJ.STUP.:	
OBJEKT: SO 206-03 PRAVÁ TUNELOVÁ RÚRA			PROFESIA:	
OBSAH PRÍLOHY			Č. ZÁKAZKY:	
HĽBENÝ TUNEL			ARCH.ČÍSLO:	1 - 219
			MIERKA:	1:50
			Č. VÝKR.:	6.