



Rez 1

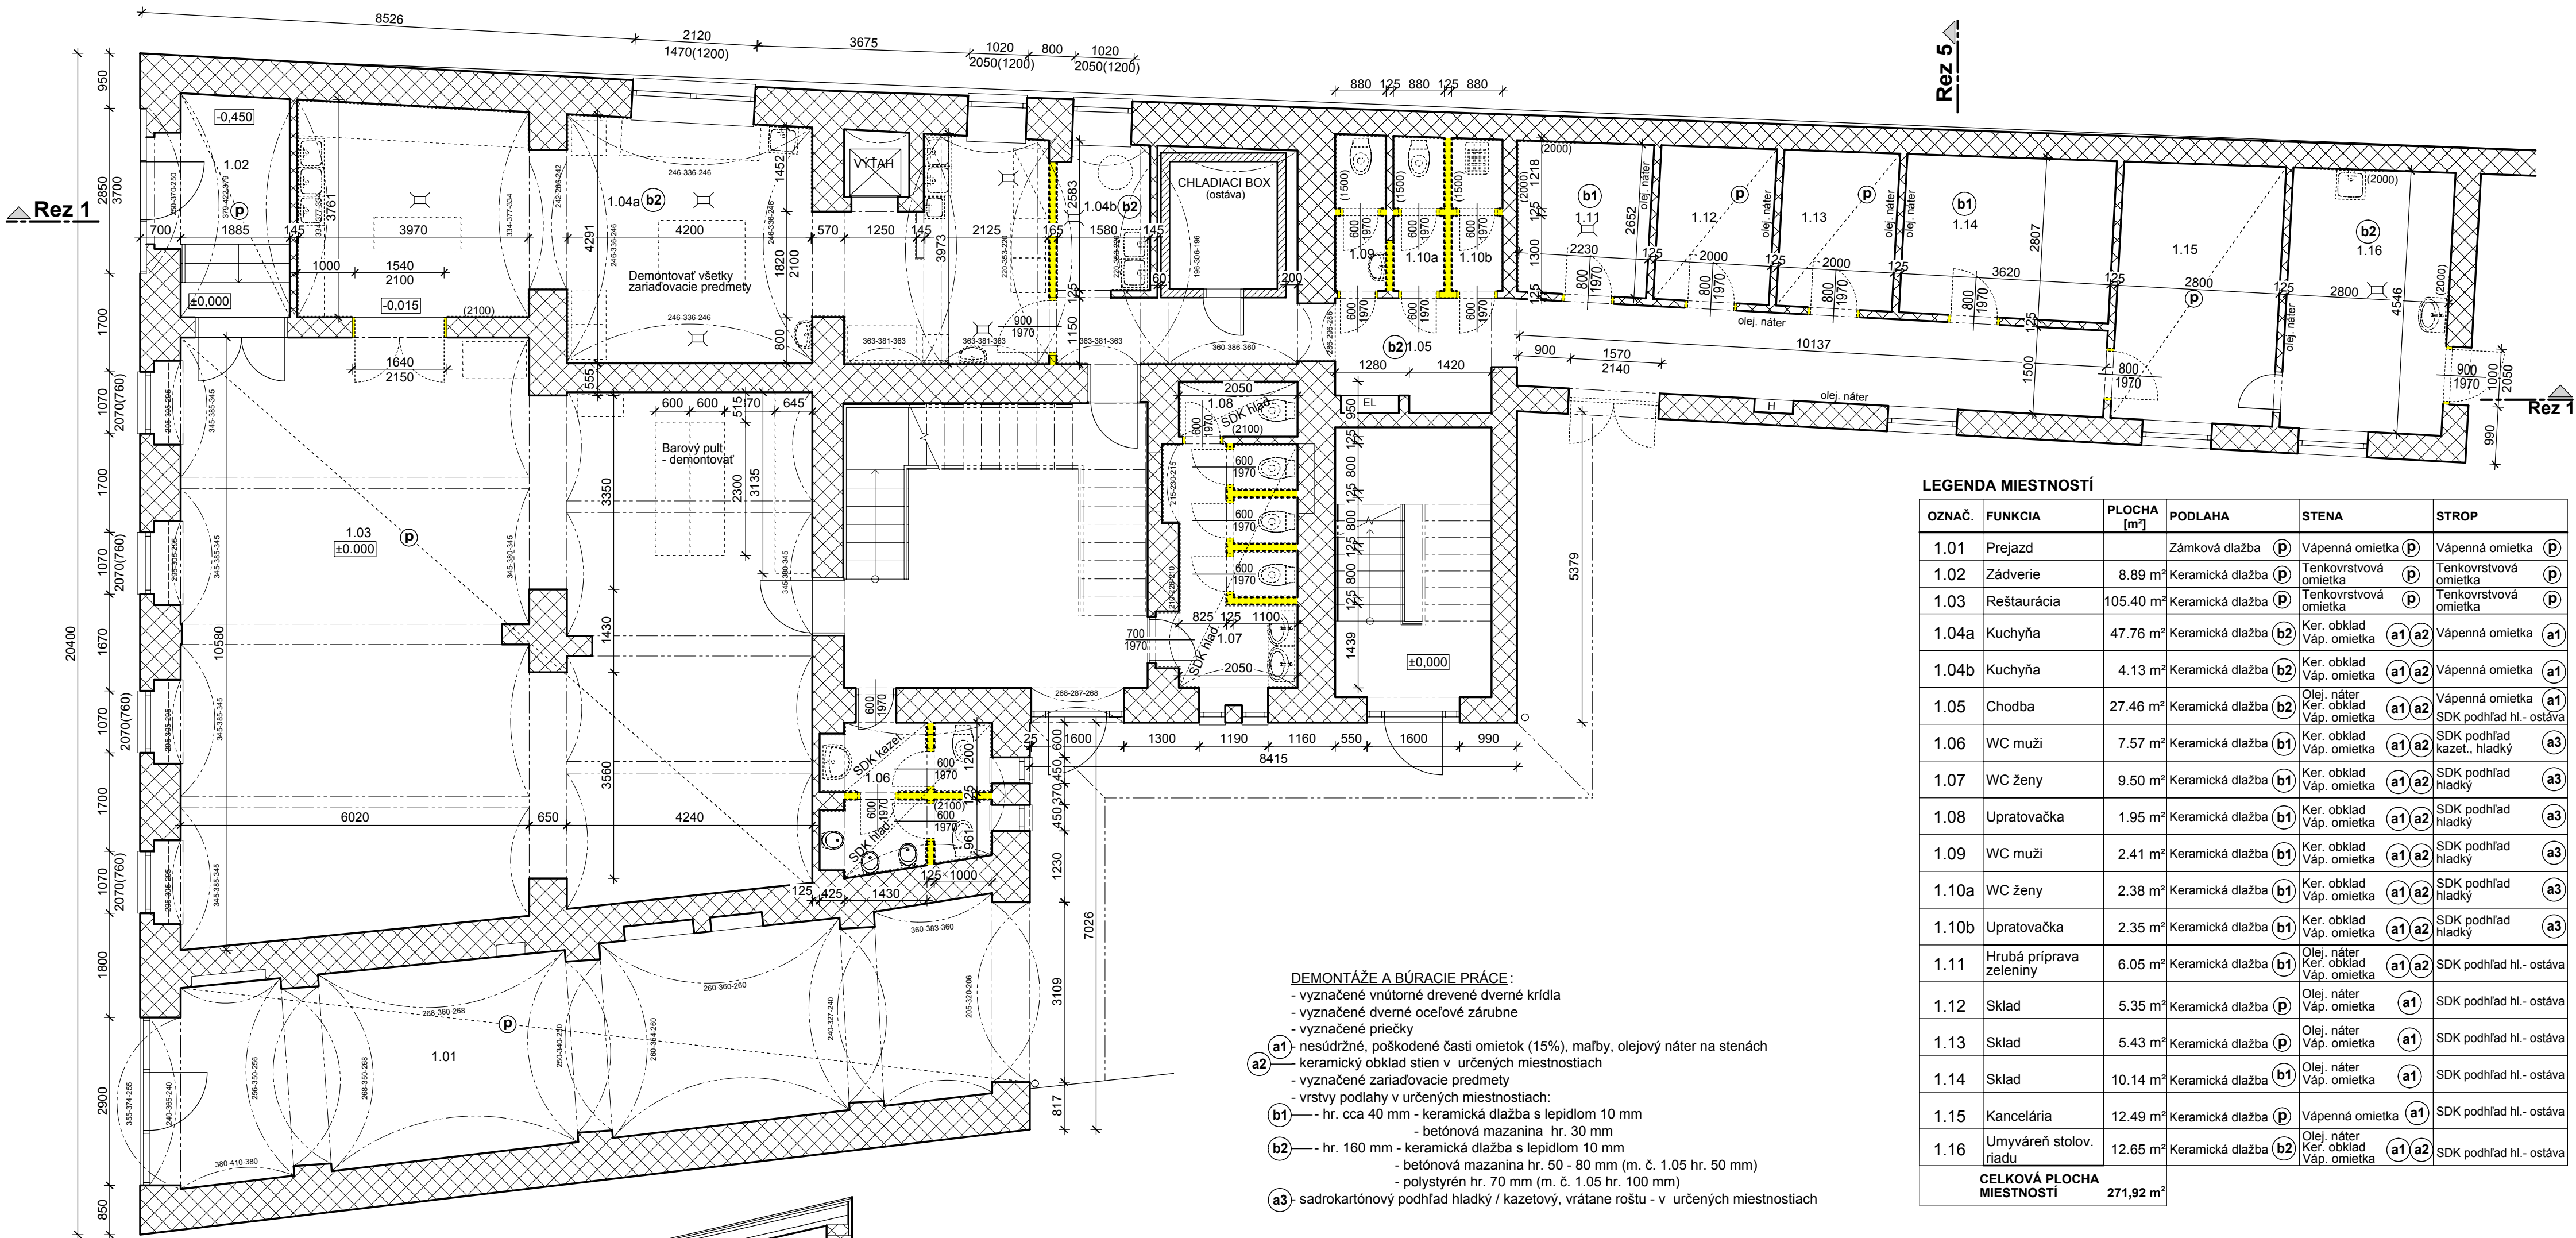

PÔDORYS 1.NP

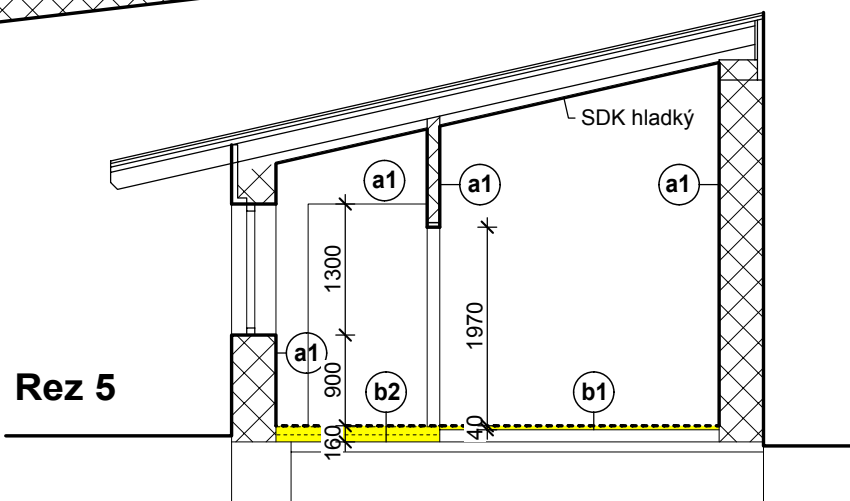

Rez 5

DEMONTÁŽE A BÚRACIE PRÁCE:

- vyznačené vnútorné drevené dverné krídla
- vyznačené dverné oceleové zárubne
- vyznačené priečky
- a1** - nesúdržné, poškodené časti omietok (15%), maľby, olejový náter na stenách
- a2** - keramický obklad stien v určených miestnostiach
- vyznačené zariadené predmety
- vrstvy podlahy v určených miestnostiach:
- b1** - hr. cca 40 mm - keramická dlažba s lepidlom 10 mm
- betónová mazanina hr. 30 mm
- b2** - hr. 160 mm - keramická dlažba s lepidlom 10 mm
- betónová mazanina hr. 50 - 80 mm (m. č. 1.05 hr. 50 mm)
- polystyrén hr. 70 mm (m. č. 1.05 hr. 100 mm)
- a3** - sadrokartónový podhľad hladký / kazetový, vrátane roštu - v určených miestnostiach

LEGENDA MATERIÁLOV

- PÔVODNÉ MURIVO
- BÚRACIE PRÁCE, DEMONTÁŽE
- p** - pôvodný povrch, ostáva bez zmeny

VÝCHODISKOVÝ PODKLAD:

- "Projekt prestavby SOU dopravy a služieb, Zvolen, Hviezdoslavova č. 13", Ing. arch. Bizoň, 06/2000

LEGENDA MIESTNOSTÍ

OZNAČ.	FUNKCIA	PLOCHA [m²]	PODLAHA	STENA	STROP
1.01	Prejazd		Zámková dlažba <b>p</b>	Vápenná omietka <b>p</b>	Vápenná omietka <b>p</b>
1.02	Zadverie	8.89 m²	Keramická dlažba <b>p</b>	Tenkovrstvová omietka <b>p</b>	Tenkovrstvová omietka <b>p</b>
1.03	Reštaurácia	105.40 m²	Keramická dlažba <b>p</b>	Tenkovrstvová omietka <b>p</b>	Tenkovrstvová omietka <b>p</b>
1.04a	Kuchyňa	47.76 m²	Keramická dlažba <b>b2</b>	Ker. obklad Váp. omietka <b>a1 a2</b>	Vápenná omietka <b>a1</b>
1.04b	Kuchyňa	4.13 m²	Keramická dlažba <b>b2</b>	Ker. obklad Váp. omietka <b>a1 a2</b>	Vápenná omietka <b>a1</b>
1.05	Chodba	27.46 m²	Keramická dlažba <b>b2</b>	Olej. náter Ker. obklad Váp. omietka <b>a1 a2</b>	Vápenná omietka <b>a1</b>
1.06	WC muži	7.57 m²	Keramická dlažba <b>b1</b>	Ker. obklad Váp. omietka <b>a1 a2</b>	SDK podhľad kazet., hladký <b>a3</b>
1.07	WC ženy	9.50 m²	Keramická dlažba <b>b1</b>	Ker. obklad Váp. omietka <b>a1 a2</b>	SDK podhľad kazet., hladký <b>a3</b>
1.08	Upratovačka	1.95 m²	Keramická dlažba <b>b1</b>	Ker. obklad Váp. omietka <b>a1 a2</b>	SDK podhľad hladký <b>a3</b>
1.09	WC muži	2.41 m²	Keramická dlažba <b>b1</b>	Ker. obklad Váp. omietka <b>a1 a2</b>	SDK podhľad hladký <b>a3</b>
1.10a	WC ženy	2.38 m²	Keramická dlažba <b>b1</b>	Ker. obklad Váp. omietka <b>a1 a2</b>	SDK podhľad hladký <b>a3</b>
1.10b	Upratovačka	2.35 m²	Keramická dlažba <b>b1</b>	Ker. obklad Váp. omietka <b>a1 a2</b>	SDK podhľad hladký <b>a3</b>
1.11	Hrubá príprava zeleniny	6.05 m²	Keramická dlažba <b>b1</b>	Olej. náter Ker. obklad Váp. omietka <b>a1 a2</b>	SDK podhľad hl. - ostáva
1.12	Sklad	5.35 m²	Keramická dlažba <b>p</b>	Olej. náter Váp. omietka <b>a1</b>	SDK podhľad hl. - ostáva
1.13	Sklad	5.43 m²	Keramická dlažba <b>p</b>	Olej. náter Váp. omietka <b>a1</b>	SDK podhľad hl. - ostáva
1.14	Sklad	10.14 m²	Keramická dlažba <b>b1</b>	Olej. náter Váp. omietka <b>a1</b>	SDK podhľad hl. - ostáva
1.15	Kancelária	12.49 m²	Keramická dlažba <b>p</b>	Vápenná omietka <b>a1</b>	SDK podhľad hl. - ostáva
1.16	Umyváreň stolov. riadu	12.65 m²	Keramická dlažba <b>b2</b>	Olej. náter Ker. obklad Váp. omietka <b>a1 a2</b>	SDK podhľad hl. - ostáva
CELKOVÁ PLOCHA MIESTNOSTÍ		271,92 m²			

1,00 5,00

NÁZOV A Miesto STAVBY:	REKONŠTRUKCIA A MODERNIZÁCIA strediska praktického vyučovania P.O.Hviezdoslava 230/13, Zvolen	A	A	AABJ, s.r.o. Na Troskách 3 974 01 Banská Bystrica
STAVEBNÍK :	SOŠ hotelových služieb a obchodu Jablonoňova 1351, Zvolen	B	J	tel.: +421 905 278 549
GEN. PROJ. :	AABJ s.r.o., Na Troskách 3, Banská Bystrica			
VED. PROJ. :	Ing. arch. Ladislav Bradiak			
NÁZOV VÝKRESU:	PÔDORYS 1.NP, REZY - búracie práce	STUPEŇ:	PROJEKT STAVBY	
PROFESIA :	D.1 STAVEBNO-TECHNICKÉ RIEŠENIE	FORMÁT:	6*A4	
ZODP. PROJ. :	Ing. Piliár Ján	DÁTUM:	08/2023	
		MIERKA:	1 : 75	
				ČÍSLO VÝKRESU A.1