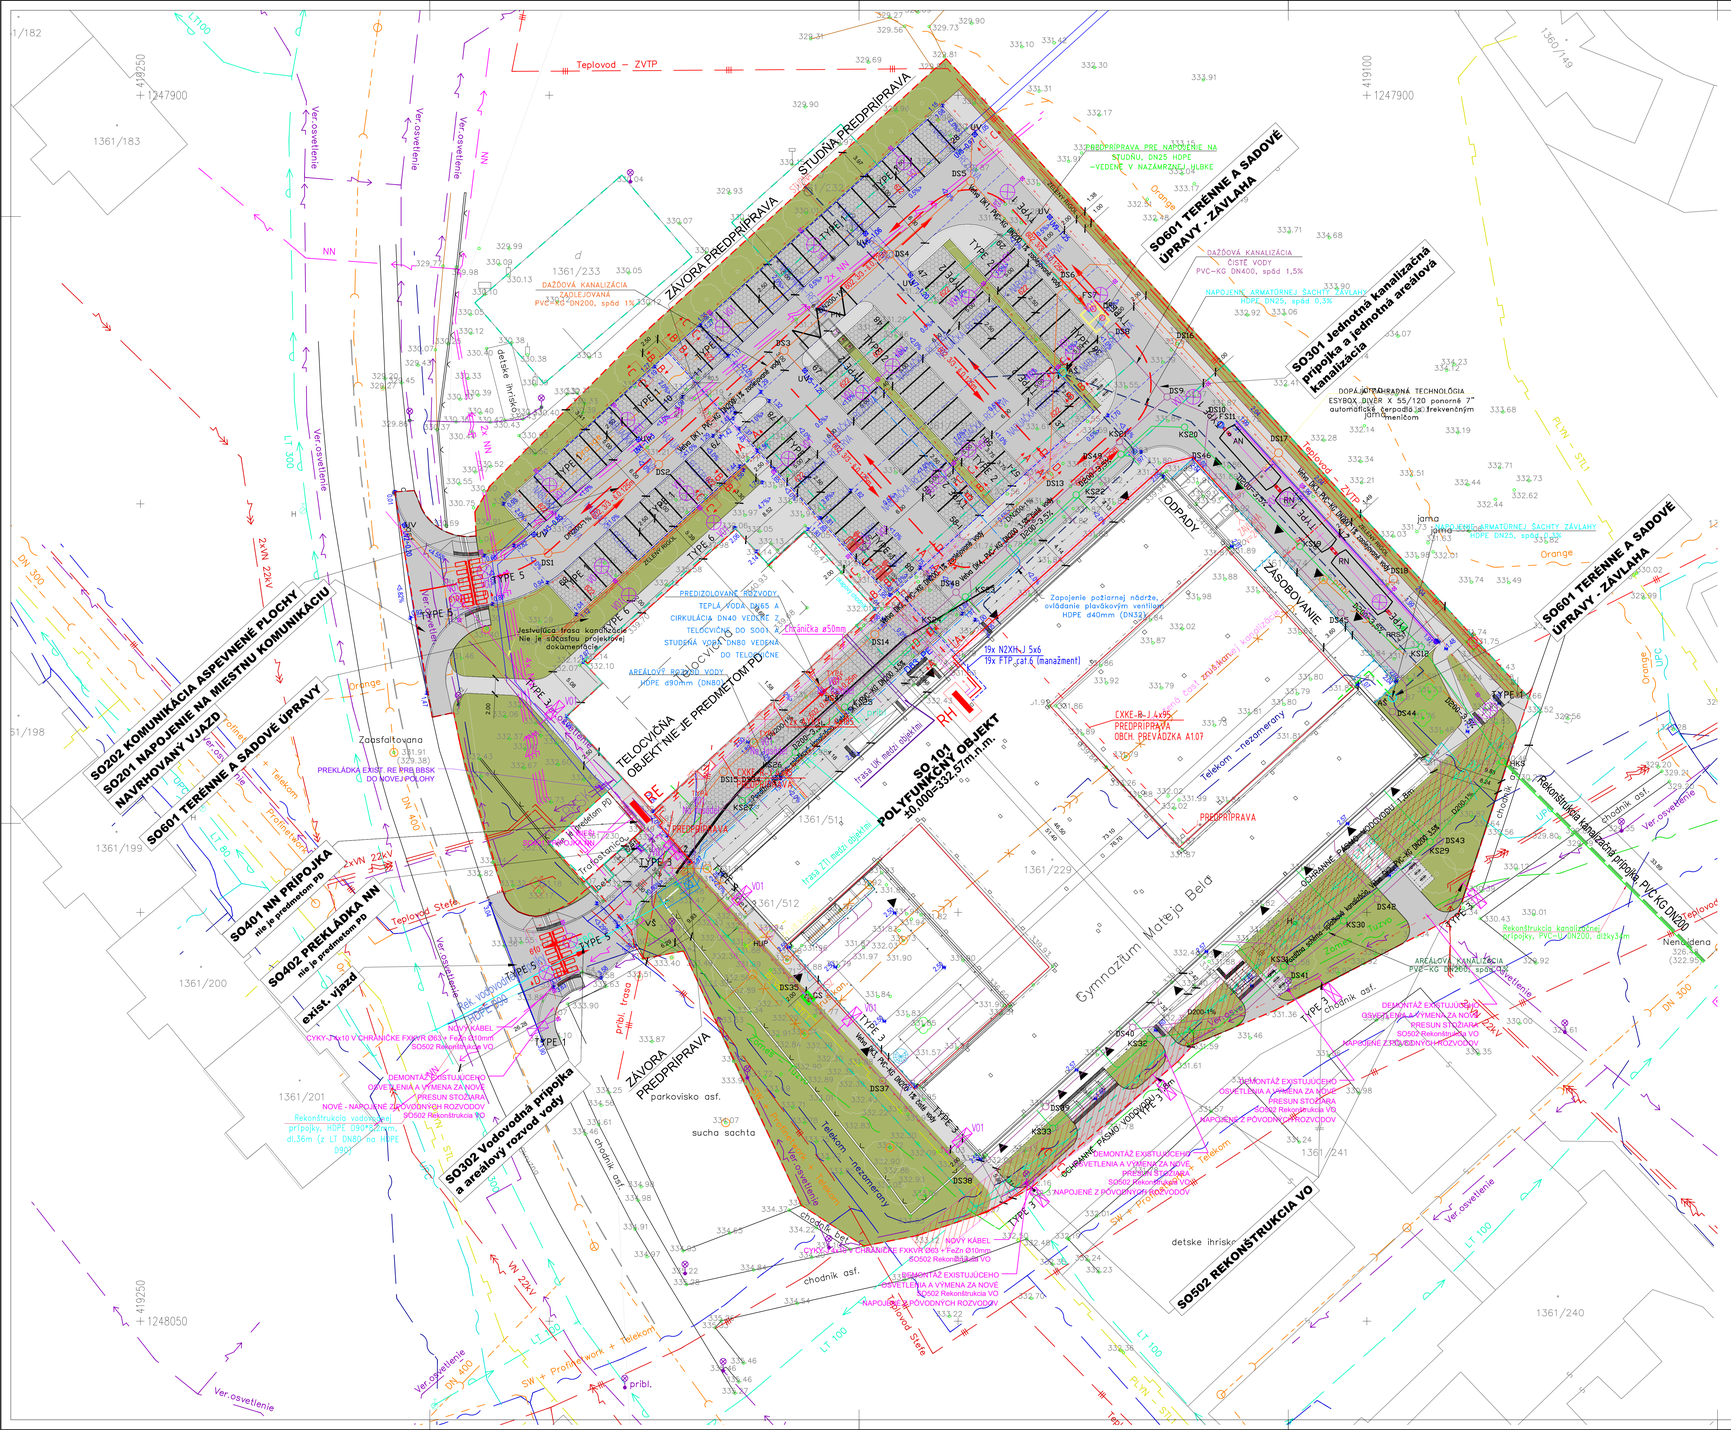

LEGENDA:

NAVRHOVANÝ STAV:

- HRANICA RIEŠENÉHO ÚZEMIA
- HRANICA MAJETKOVÉHO USPORIADANIA
- NAVRHOVANÝ POLYFUNKČNÝ OBJEKT
- EXIST. OBJEKT (TELOCVIČNA, TRAFOSTANICA)
- ZELENE PLOCHY
- CESTA ASFALT (SO201, SO202)
- PARKOVANIE/KOMUNIKÁCIA - DLAZBA (SO201, SO202)
- CHODNÍK ČESANÝ BETÓN (SO201, SO202)
- CHODNIK ASFALT (SO201, SO202)
- CHODNIK DLAZBA
- MLAT
- ŠTRK
- VÝHĽADOVÉ TROJUHOLNÍKY

LEGENDA VO:

- KÁBLOVÉ VEDENIE PRE VONKAJŠIE OSVETLENIE VEDENÉ VO VÝKOPE V TERÉNE CYKY-J 4x10 V CHRÁNIČKE FXKVR Ø63 + FeZn Ø10mm
- KÁBLOVÉ VEDENIE PRE VONKAJŠIE OSVETLENIE VEDENÉ VO VÝKOPE POD CESTOU CYKY-J 4x10 V CHRÁNIČKE FXKVR Ø110 + FeZn Ø10mm
- TYPE 1 — SVIETIDLO LED 45W, IP66, 5850lm, 2700K — Montáž na stožiaru, inštalačná výška 6m, Výložník 2m s 5°, Ø60mm
- TYPE 2 — SVIETIDLO LED 45W, IP66, 5850lm, 2700K — Montáž na stožiaru, inštalačná výška 6m, Výložník dvojramenný 2m s 5°, Ø60mm
- TYPE 3 — SVIETIDLO LED 45W, IP66, 5850lm, 2700K — Montáž na stožiaru, inštalačná výška 4m, bez výložníku, Ø60mm
- TYPE 4 — SVIETIDLO LED 45W, IP66, 5850lm, 2700K — Montáž na fasádu, inštalačná výška 4m, Nastenný výložník 1.5m s 15°, Ø60mm
- TYPE 5 — SVIETIDLO LED 45W, IP66, 6070lm, 4000-5500K — Montáž na stožiaru, inštalačná výška 6m, Bez výložníku, Ø70mm
- TYPE 1 / 9 3x4 — SVIETIDLO LED 45W, IP66, 5850lm, 2700K — Montáž na stožiaru, inštalačná výška 6m, Výložník 2m s 5°, Ø60mm - TYP1 Montáž na stožiaru, inštalačná výška 4m, Výložník navarený na stĺp 1.5m s 5°, Ø60mm - TYP9
- RH — HLAVNÝ ROZVÁDZAČ
- RE — ELEKTROMEROVÝ ROZVÁDZAČ - RIEŠI SO401 PRÍPOJKA NN
- 22kV/400V — NABÍJACIA STANICA PRE ELEKTROMOBILY 22kW/400V, IP54
- VÝVOD, VŠEOBECNÝ, 3-fázový
- +A A+ — REZOVÁ KÓTA

LEGENDA - EXISTUJÚCI STAV :

- Budova
- Vjazd
- Strom
- Plot kovový
- Plot kovový s podmurovkou
- Trvalý trávny porast
- Orná pôda
- Záhrada
- Zastavaná plocha a nádvorie
- Spevnená cestná komunikácia
- Betón
- C - KN - orientačné zakreslenie
- KN - vecné bremeno
- Terénna hrana
- Jednotná kanalizácia - podzemná
- Kanalizačná šachta
- Uličný vpust
- Plynovod strednotlaký - podzemný
- Plyn - šupátko
- Hlavný uzáver plynu
- Ochranná tyč - plyn
- Hydrant podzemný
- Voda - šupátko
- Vodovod - potrubie
- Vodovodná šachta
- Ochranná tyč - voda
- Rozvodná skrina EN
- Elektrické vedenie NN - podzemné
- Elektrické vedenie VN - podzemné
- Oznamovacie vedenie - telekom merané - podzemné
- Oznamovacie vedenie - telekom nemerané - podzemné
- Skrinka telekom
- Oznamovacie vedenie - Tuzvo
- Oznamovacie vedenie - UPC
- Oznamovacie vedenie - Profinetwork
- Oznamovacie vedenie - Orange
- Rigol
- Teplovod - potrubie
- Teplovod - potrubie - Stefe
- Teplovod - šachta
- Teplovod - šachta
- Šachta - neoverena
- Okraj krovia
- Vzduchotechnika šachta
- Ver. osvetlenie
- Ver. osvetlenie - lampa
- Výška
- Hĺbka
- Výška hrany strechy (atika , hreben)
- Vecné bremeno
- Zrušená časť splaškovej kanalizácie

OBJEKTOVÁ SKLADBA:

SO101 Polyfunkčný objekt
SO201 Napojenie na miestnu komunikáciu
SO202 Komunikácie a spevnené plochy
SO301 Jednotná kanalizačná prípojka a jednotná areálová kanalizácia
SO302 Vodovodná prípojka a areálový rozvod vody
SO401 NN prípojka - nie je predmetom PD
SO402 Preklátka NN - nie je predmetom PD
SO501 Areálové NN rozvody a VO
SO502 Rekonštrukcia VO
SO601 Terénne a sadové úpravy
PS01 Výťah
PS02 Dieselagregát

- Rekonštrukcia vodovodnej prípojky, HDPE D90*8,2mm, dl.36m (z LT DN80 na HDPE D90)
- Rekonštrukcia kanalizačná prípojka, PVC KG DN200
- Navrhovaný areálový rozvod vody
- Navrhovaný rozvod cirkulácie - pretrasovanie medzi objektami
- Navrhovaný rozvod teplej vody - pretrasovanie medzi objektami
- Navrhovaný areálový rozvod vody - zaväžovanie
- Navrhovaný areálový rozvod splaškovej kanalizácie
- Navrhovaný areálový rozvod zrážkovej kanalizácie - znečistené vody
- Navrhovaný areálový rozvod zrážkovej kanalizácie - čisté vody
- Trasa UK medzi objektmi
- JKŠ — Jestvujúca hlavná kanalizačná revízna šachta
- VŠ — Vodomerná šachta
- KS — Splašková kanalizačná šachta DN1000
- DS — Dažďová kanalizačná šachta DN1000
- RRS — Šachta s armatúrou reguluvaného prietoku Pureco VV FLOW DN80-10 l/s
- FS — Filtračná dažďová kanalizačná šachta DN1000
- ORL — Odlučovač ropných látok Pureco ENVIA TNC 40 S-II
- RN — Retenčná nádrž Pureco Spirel Ø2400mm/dl.9000mm, 2ks
- AN — Akumulačná nádrž Pureco Spirel Ø2400mm/dl.9000mm, 1ks
- PN — Požiarna nádrž Pureco 35m3
- UV — Uličný vpust - podľa projektu dopravy
- LŽ — Líniový žľab - podľa projektu dopravy
- Navrhovaný strom
- 26 — 1.etapa výrubu
- 26 — 2.etapa výrubu
- 26 — jestvujúca zeleň
- 26 — zeleň nepodliehajúca posudzovaniu

LEGENDA NN:

- KÁBEL NZXH-J VO VÝKOPE V ZEMI V EXTERIÉRI / POD OMietkou V INTERIÉRI
- KÁBEL NZXH-J VO VÝKOPE V ZEMI V EXTERIÉRI / POD OMietkou V INTERIÉRI
- KÁBEL AYKY-J VO VÝKOPE V ZEMI V EXTERIÉRI ULOŽENÝ V CHRÁNIČKE POD CESTOU
- RH — HLAVNÝ ROZVÁDZAČ
- RE — ELEKTROMEROVÝ ROZVÁDZAČ - RIEŠI SO401 PRÍPOJKA NN
- 22kV/400V — NABÍJACIA STANICA PRE ELEKTROMOBILY 22kW/400V, IP54
- VÝVOD, VŠEOBECNÝ, 3-fázový
- +A A+ — REZOVÁ KÓTA

ORIENTÁCIA	±0,000=332,57 m.n.m.	AUTORIZAČNÉ RAZÍTKO	AUTORIZAČNÉ RAZÍTKO
GENERÁLNY PROJEKTANT:	N/A s.r.o., Kalinčiakova 3 Bratislava info@na.sk tel: 0903 886 704		
AUTOR:	N/A s.r.o., Ing. arch. Benjamín Bradňanský Mgr.art. Vít Halada, ArtD.		
ZODPOVEDNÝ PROJEKTANT:	Ing. arch. Pavol Cibovský CITYPROJEKT, s.r.o. Adamho 3, Bratislava 841 05 e-mail:cibovsky@citypro jekt.sk	Vypracoval: Ing. S. Cesnak, Ing. V. Bednár, Ing. J.Čerba, Ing. D. Polák, Ing. K. Hudecová	Kontroloval:
Investor:	Úrad Banskobystrického samosprávneho kraja Námestie SNP 23, 974 01 Banská Bystrica	Mierka:	1:250
Názov stavby:	Revitalizácia budovy a areálu bývalého Gymnázia Mateja Bela vo Zvolene	Obec:	Zvolen
		Okres:	Zvolen
Miesto:	Okružná 2469, Zvolen, Okres Zvolen, Kat. územie: Mitrová	Dátum:	04/2024
Parcelné čísla:	reg.C 1361/1,1361/229,1361/230,1361/231,1361/232,1361/511,1361/512,1361/513,1361/514,1361/574	Stupeň:	DRS
Stavebný objekt:		Číslo výkresu: D	Číslo súpravy:
Časť:	ARCHITEKTONICKO - STAVEBNÉ RIEŠENIE		
Názov výkresu:	KOORDINAČNÁ SITUÁCIA		