



**Zakład Wodociągów i Kanalizacji Spółka z o.o.**

34-120 Andrychów, ul. Batorego 68, Tel : 033 8752640, Fax : 033 8752640 w.20

Email : zwik@andrychow.pl Internet : www.zwik.andrychow.pl

Andrychów, dnia 10.06.2020r.

**Biuro Inżynierskie MK**  
**Spółka Jawna**  
ul. Unii Europejskiej 10/88.1  
32-602 Oświęcim

Ldz. :1684/83 TWS/2020

**Dotyczy : uzgodnienie planu zagospodarowania terenu dla zadania:  
"Remont ul. Cichej w Inwaldzie".**

Zakład Wodociągów i Kanalizacji Spółka z o.o. w Andrychowie po przeanalizowaniu przesłanych przez Państwa uzgodnień branżowych (cz.1 i cz.2) uzgadnia plan zagospodarowania terenu **pozytywnie** pod następującymi warunkami:

1. W miejscach kolizji remontowanej jezdni z siecią wodociągową zastosować odpowiednie rury osłonowe dzielone.
2. Należy pisemnie poinformować Zakład Wodociągów i Kanalizacji Spółka z o.o. o przystąpieniu do prac **30 dni przed terminem realizacji.**


Otrzymują:  
1 x adresat  
1 x a/a

Z poważaniem  
ZAKŁAD WODOCIĄGÓW I KANALIZACJI  
Spółka z o.o.  
34-120 Andrychów, ul. Batorego 68.....  
WODOCIĄGI I KANALIZACJA







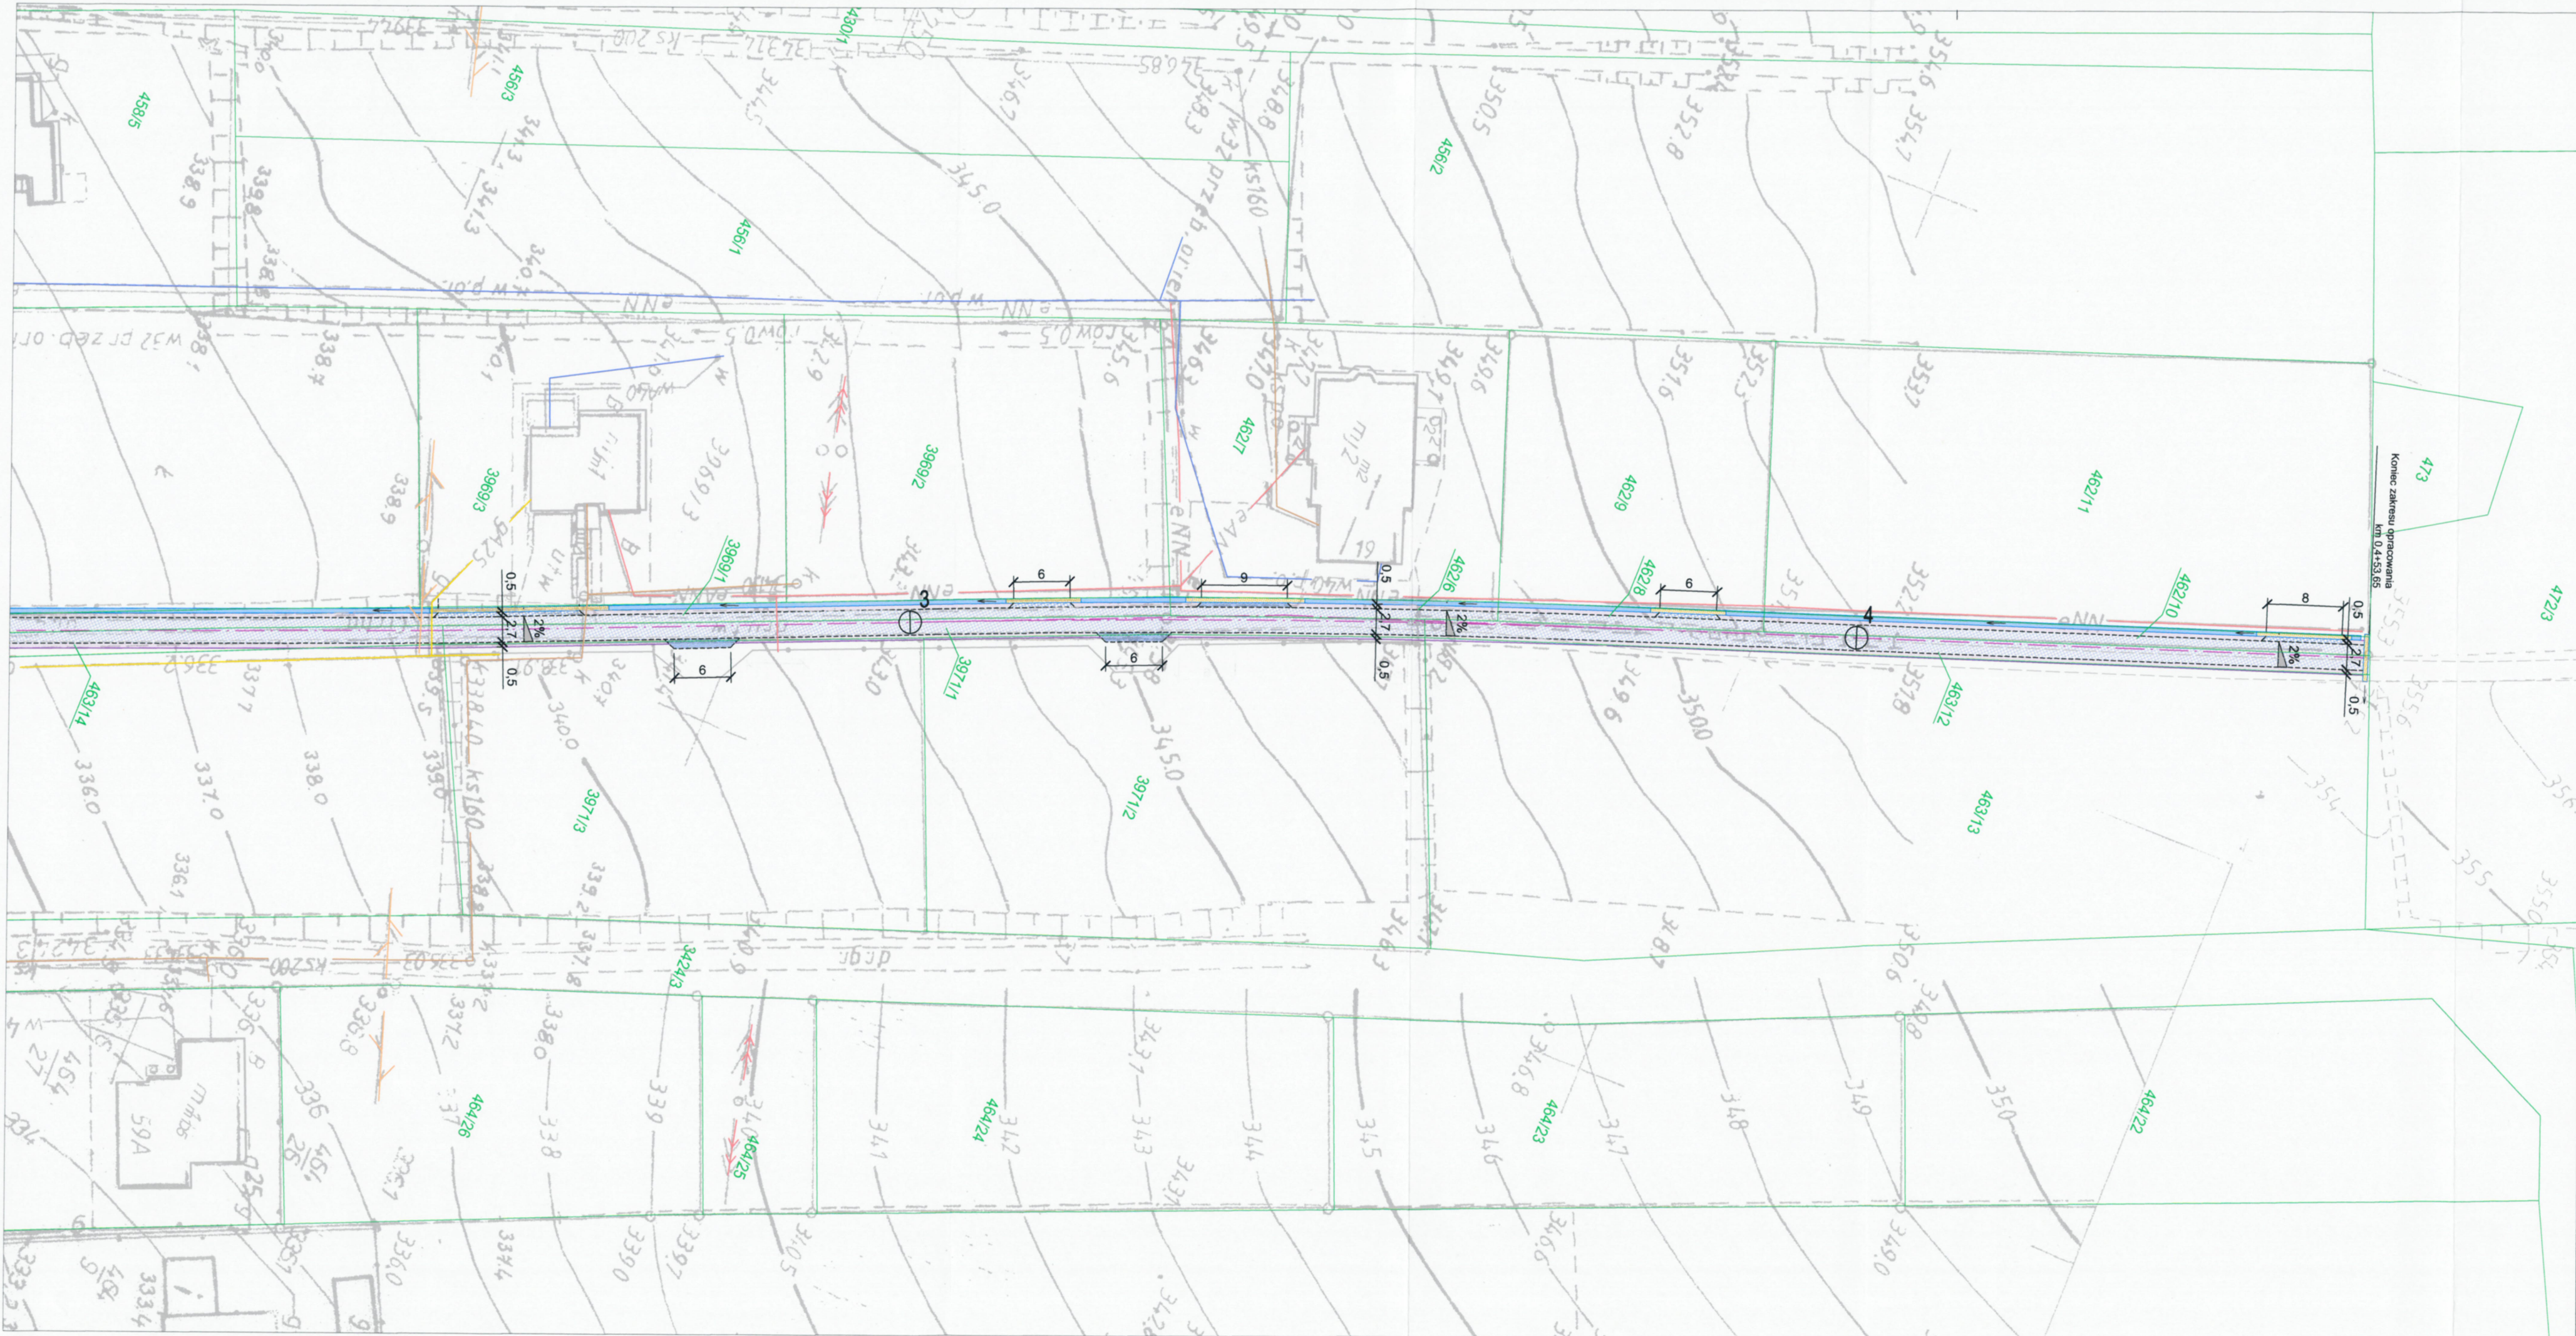

LEGENDA

ELEMENTY REMONTOWANE:

jezdnia (beton asfaltowy)

chodnik (bet. kostka brukowa)

zjazd (beton asfaltowy)

pobocze (kruszywo łamane)

korytko betonowe, mulda

korytko betonowe z przykryciem płytą żelbetową typu JOMB (YOMB) - na zjazdach

ścianka czołowa żelbetowa prefabrykowana

przepust PP SN8

czyszczenie rowu (bieżąca konserwacja)

kierunek spływu wód opadowych

opornik betonowy (szer. 12cm)

krawędź pobocza

krawędź jezdni, zjazdu nieobramowana krawężnikiem

oś jezdni

obrzeże betonowe

spadki poprzeczne

ELEMENTY ISTNIEJĄCE:

— sieć energetyczna

— sieć wodociągowa

— sieć kanaliz. deszczowej

— sieć kanaliz. sanitarnej

— sieć teletechniczna

— sieć gazowa

nr i granica działki

ogrodzenia

MK

BIURO INŻYNIERSKIE MK Spółka Jawna

tel.(033) 876 28 72 M. Krawczyk, K. Strzeżyk

500 107 084

504 078 174 ul.Unii Europejskiej 10/88.1

e - mail: biuromk@onet.pl 32-602 OŚWIĘCIM

inwestor:

Gmina Andrychów

ul. Rynek 15, 34-120 Andrychów

adres inwestycji:

ul. Cicha - Inwałd

faza projektu:

UZGODNIENIA BRANŻOWE

temat projektu:

Remont ul. Cichej w Inwałdzie

tytuł rysunku:

UZGODNIENIA BRANŻOWE - cz.2

branża:

DROGOWA WRAZ Z ODWODNIENIEM

projektował /branża drogowa wraz z odwodnieniem/:

inż. Krzysztof Strzeżyk

nr upr. SLK/1553/PWOD/07 - specjalność drogowa

opracował /branża drogowa wraz z odwodnieniem/:

mgr inż. Maciej Babiak

podpis:

podpis:

data:

V 2020r.

skala:

1:500

nr rysunku:

1.2