



Wszelkie prawa do wykorzystania ochrony własności intelektualnej zastrzeżone


## ŚCIANA SC4

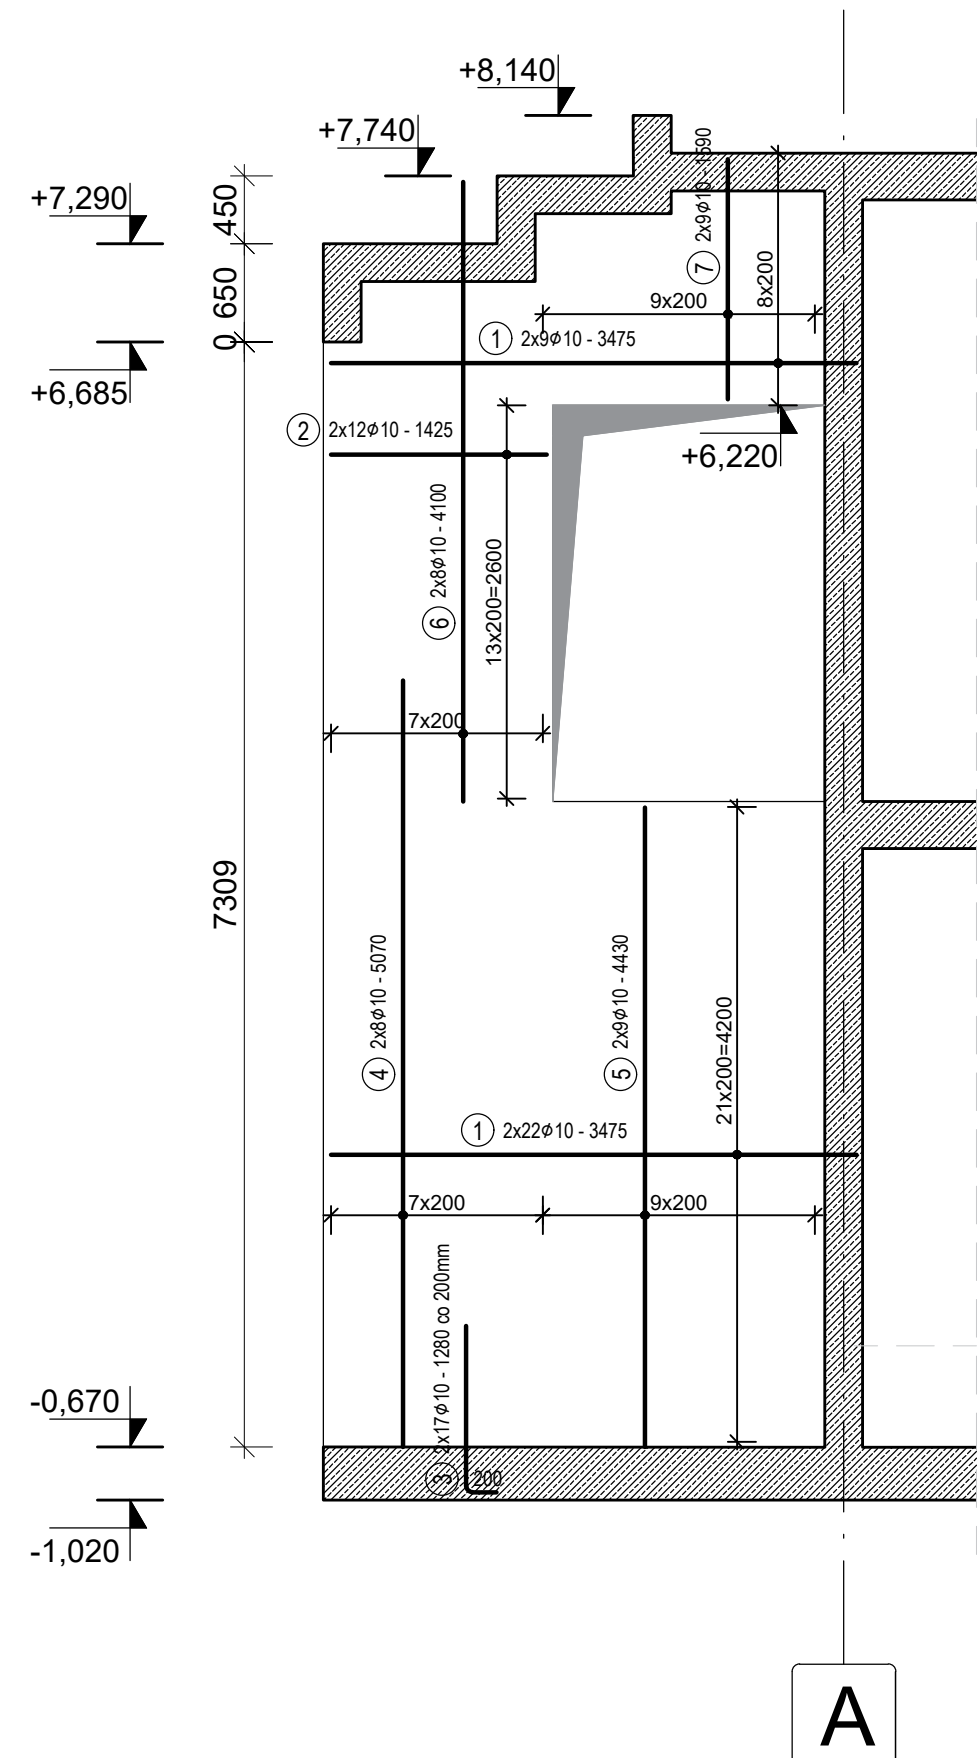


## ŚCIANA SC0

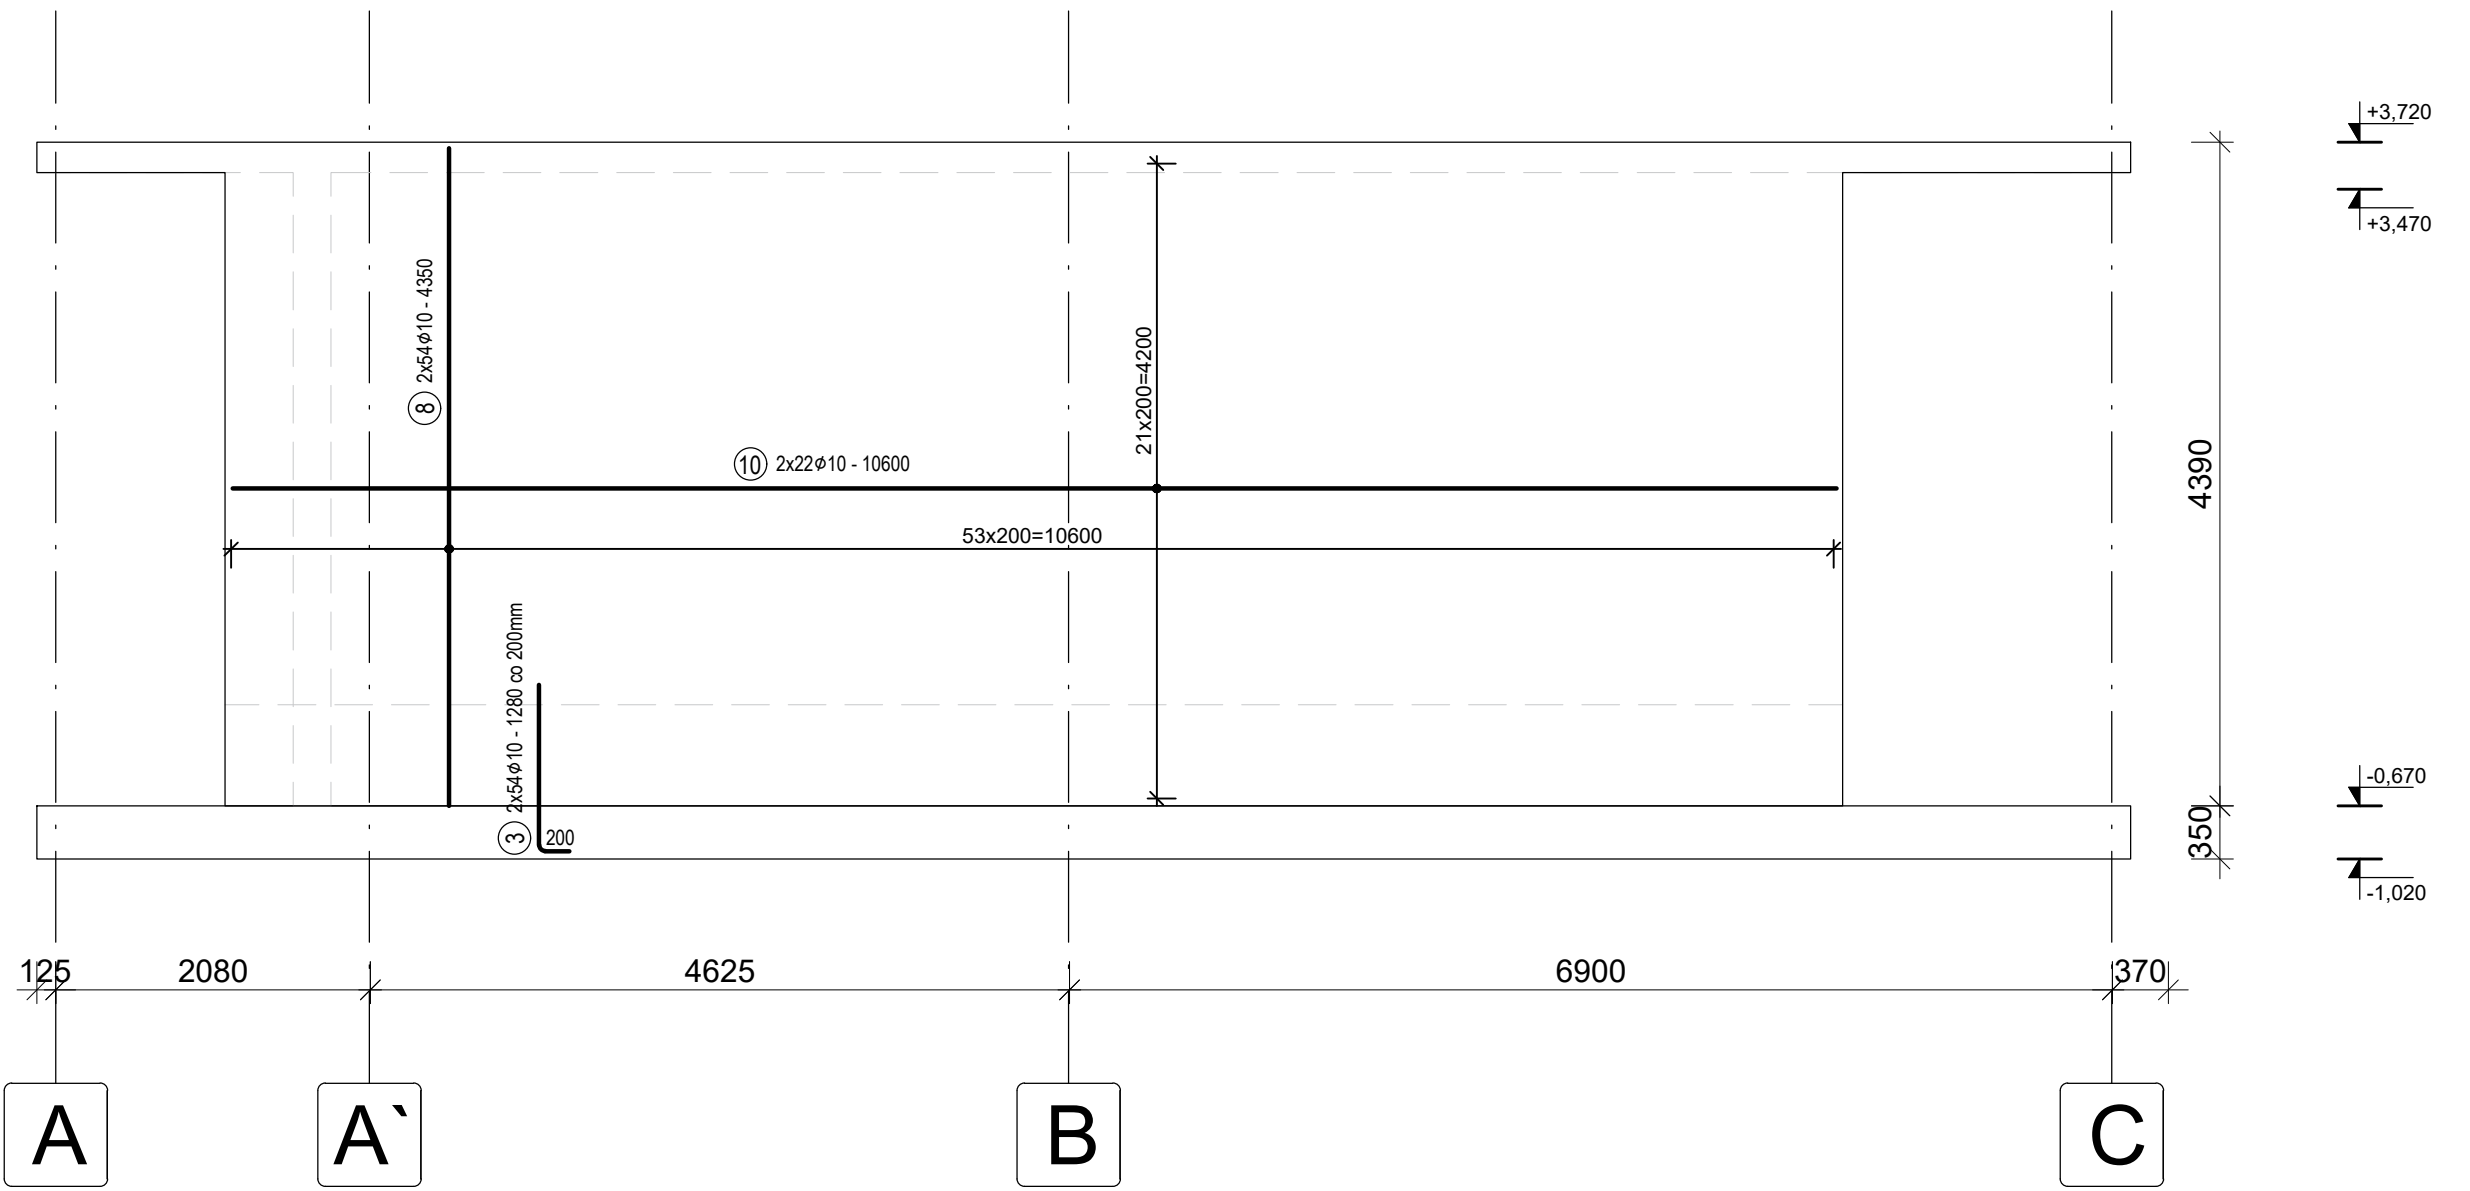


## ŚCIANA SC7

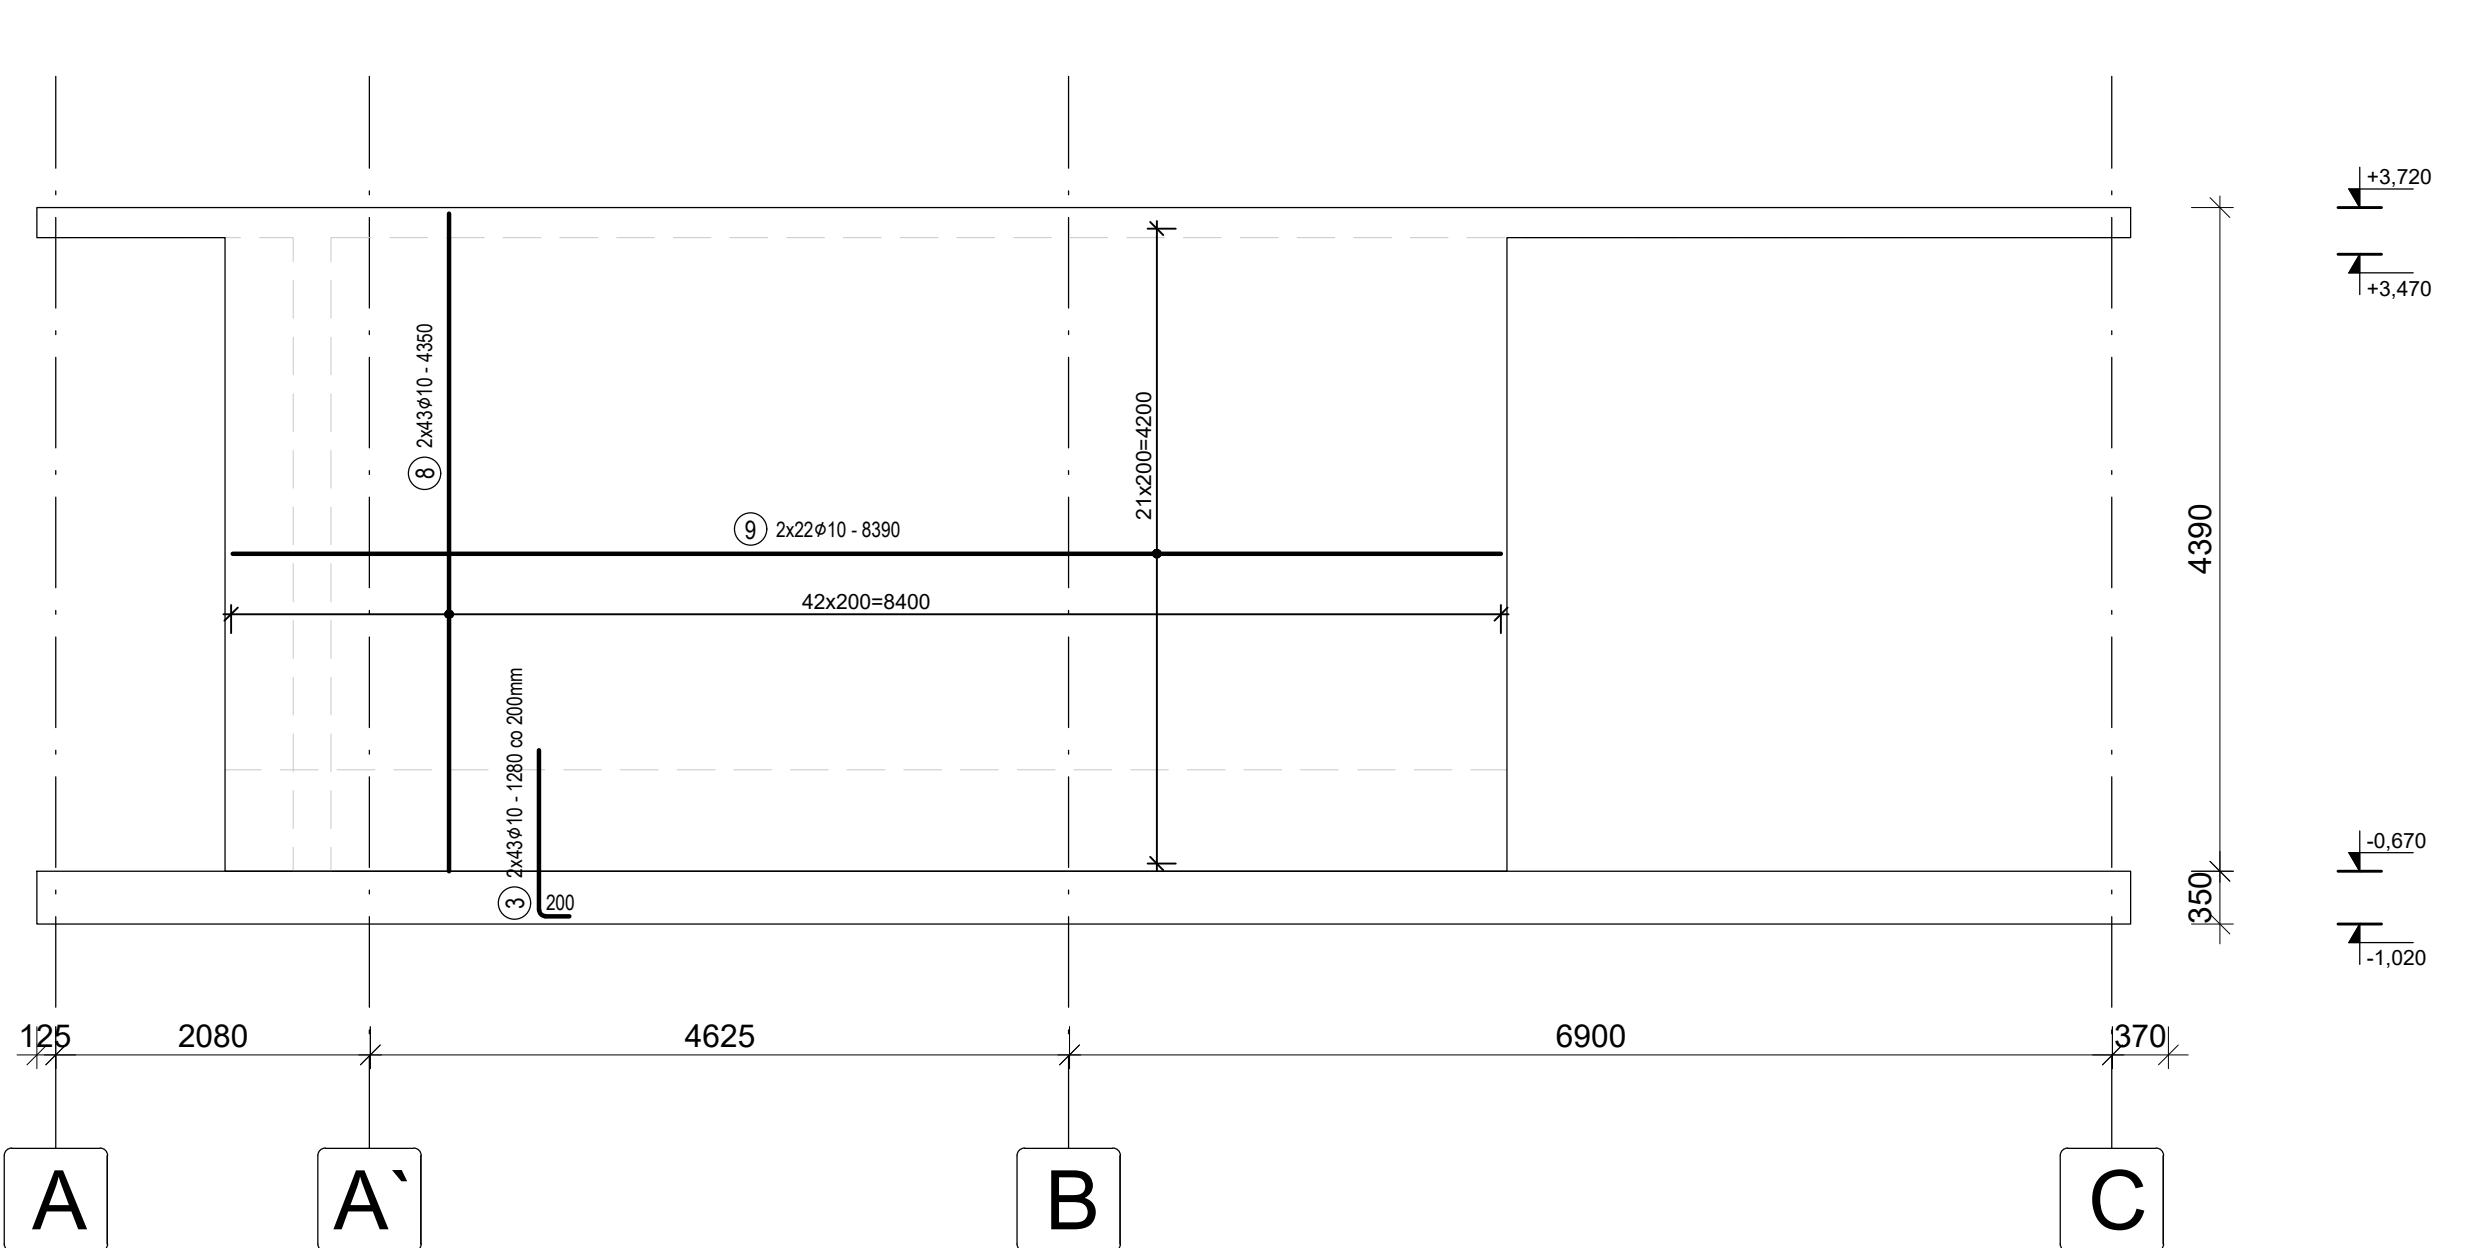







## ŚCIANA SC0a

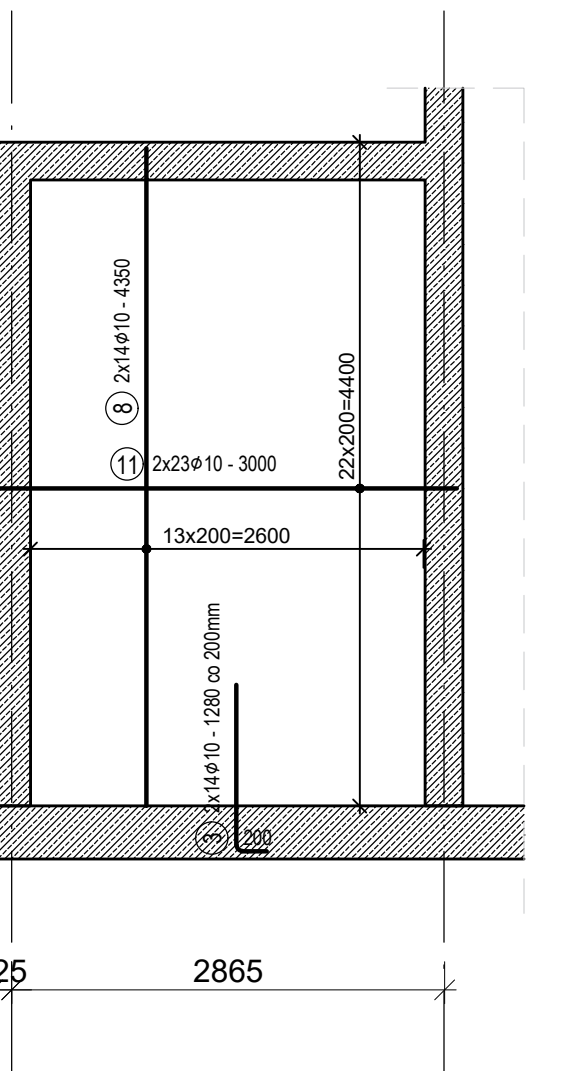

## ŚCIANA SC7a

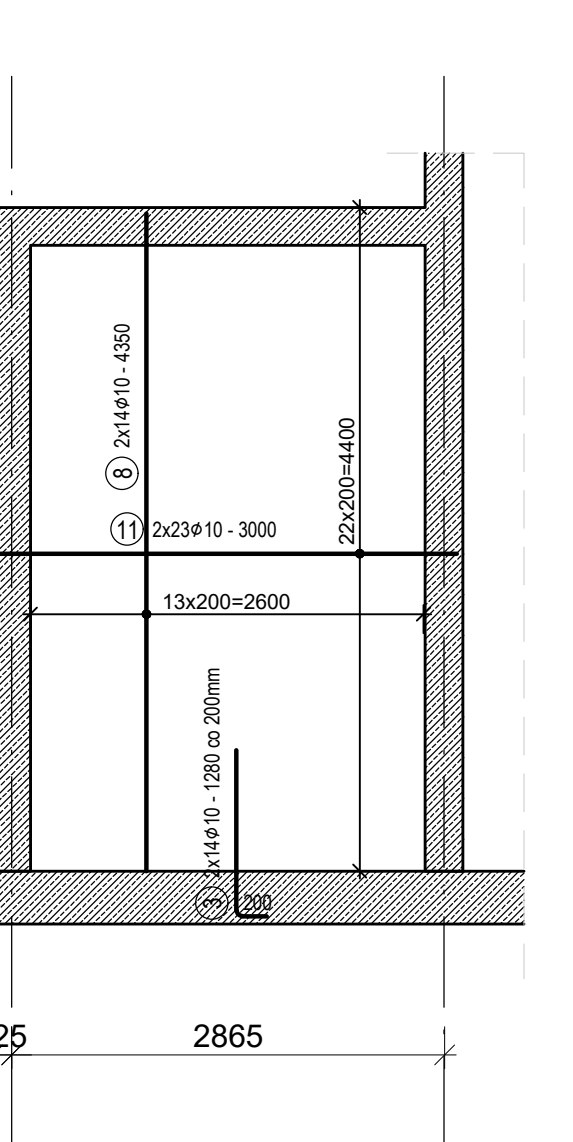

## ŚCIANA SC1

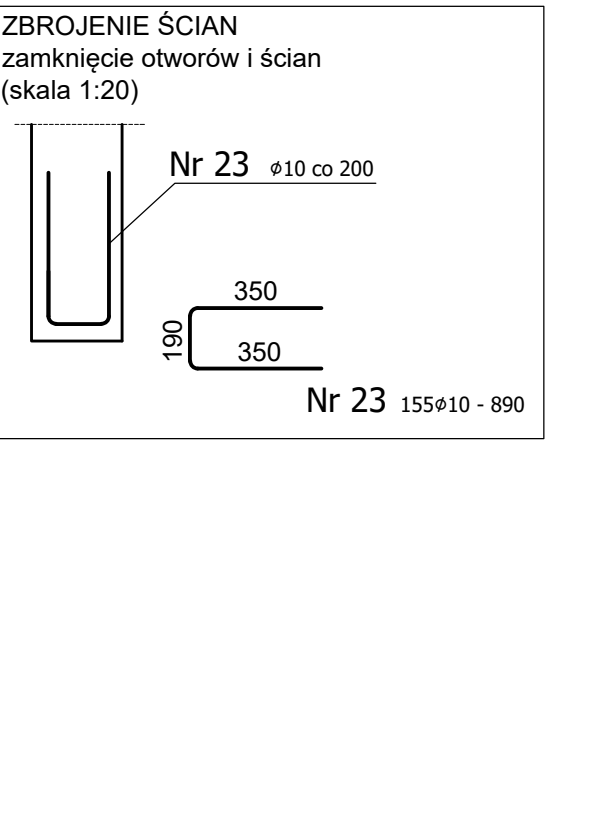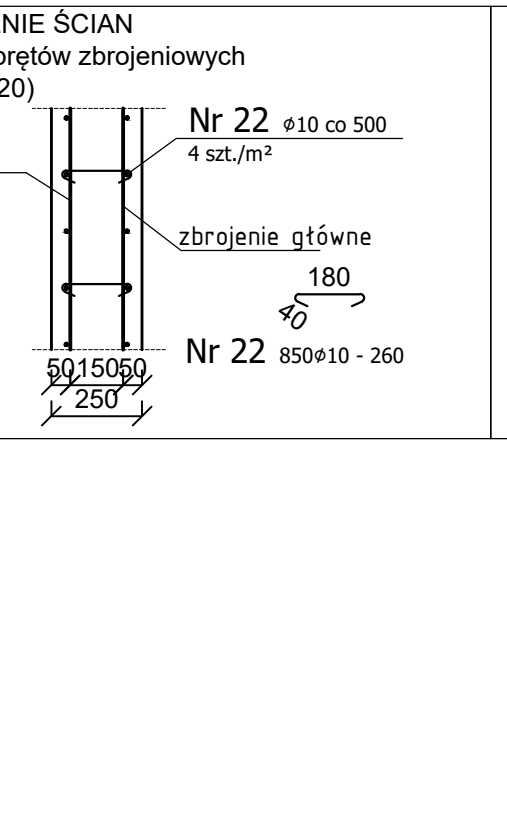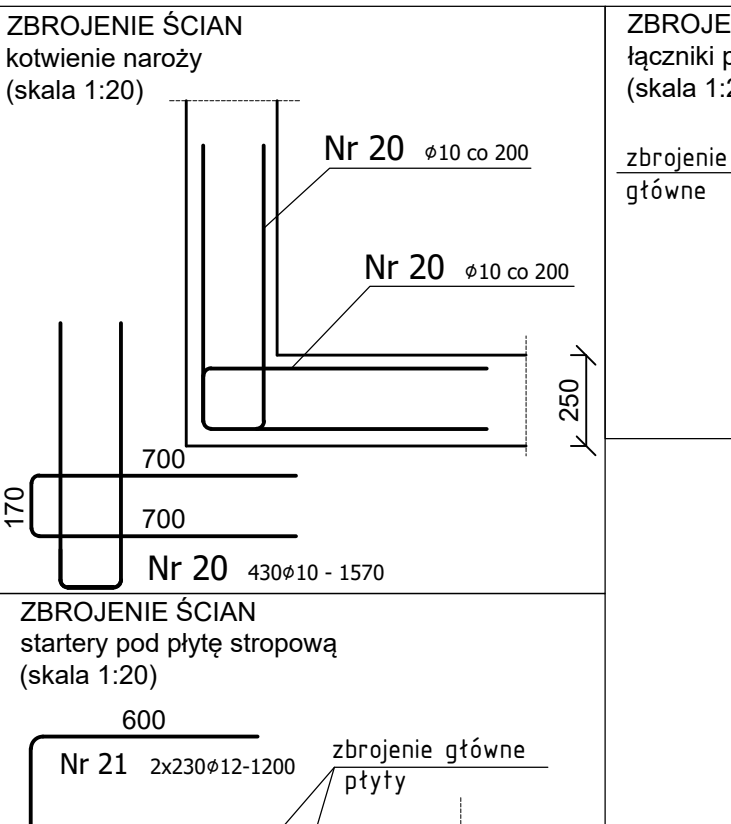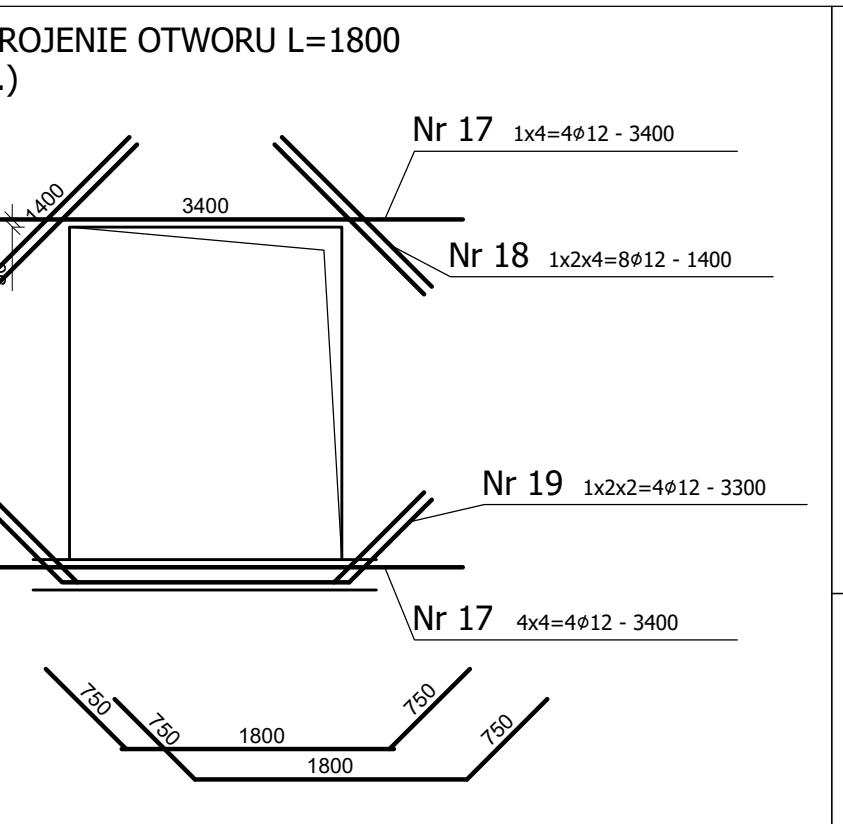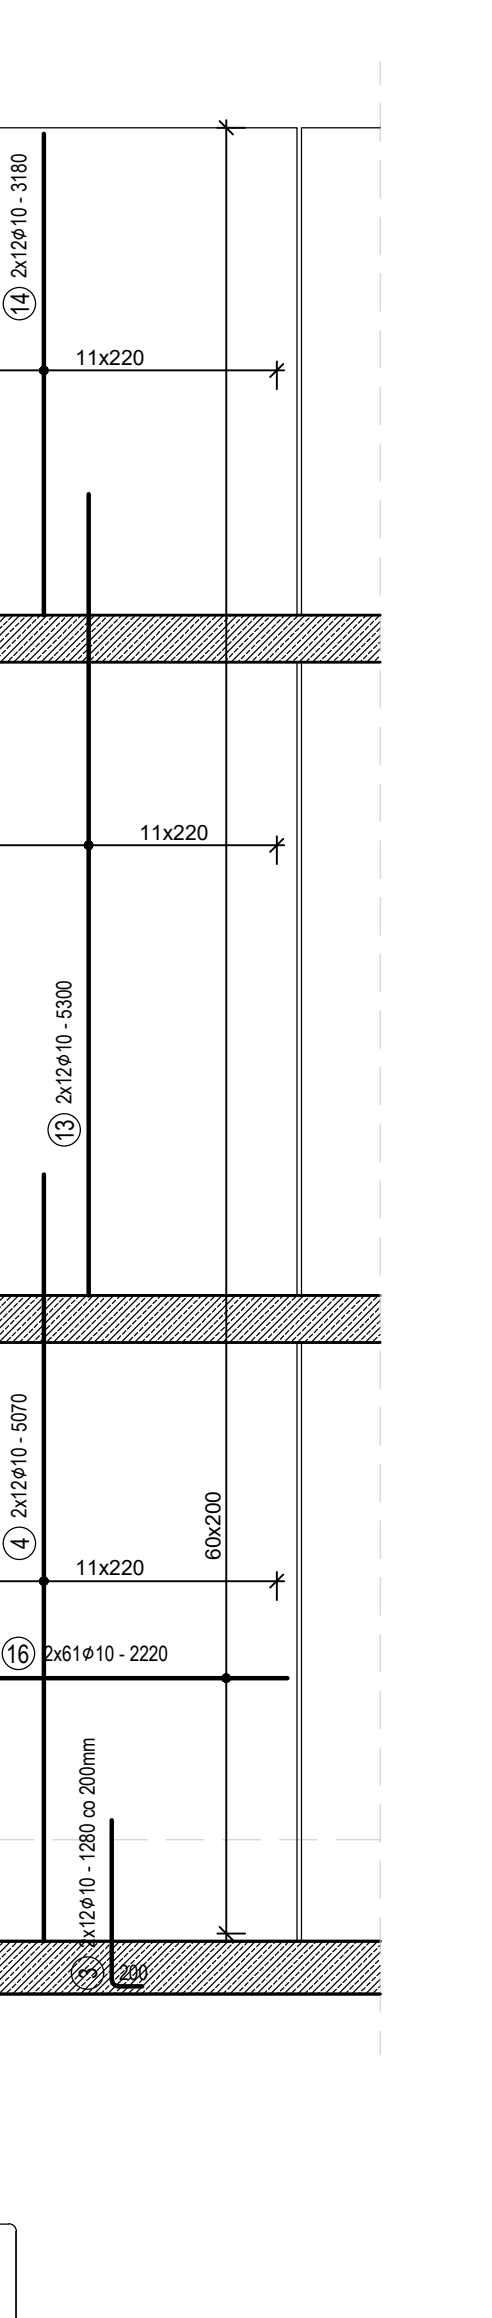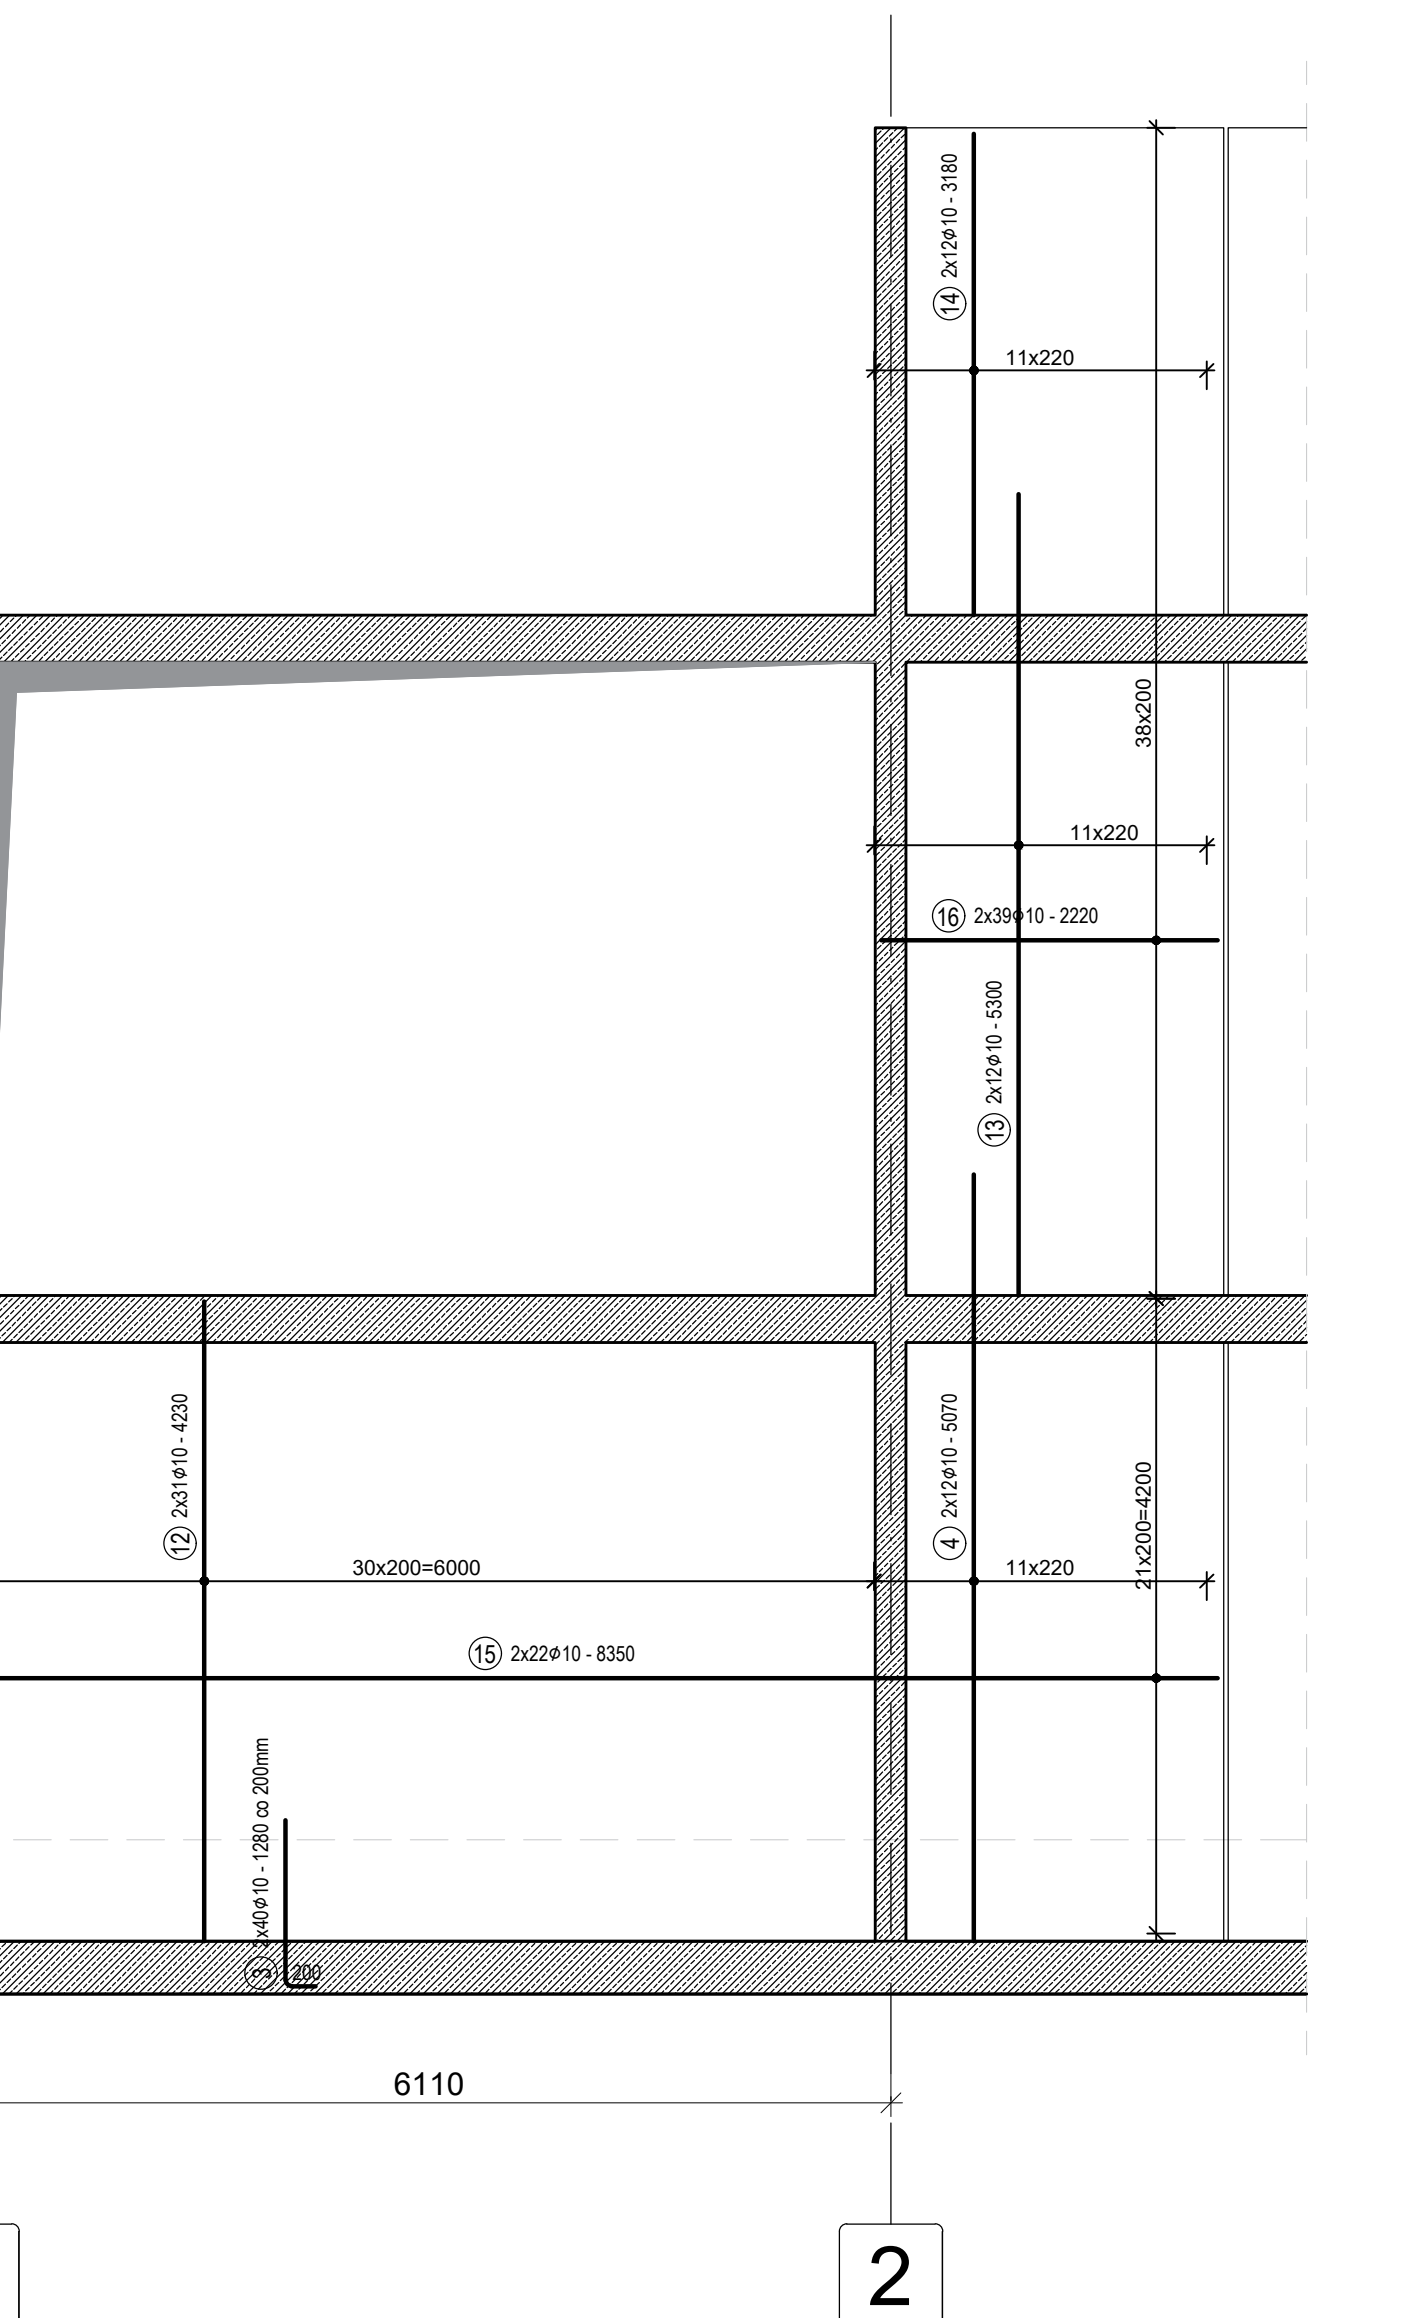

ŚCIANY ŻELBETOWE - 4/4									
Nr pręta	Średnica	Stal	Długość pręta	Długość prętów na 1 poz.	Liczba prętów	Długość łączna	Długość łączna	Długość łączna	Długość łączna
[1]	[mm]	[1]	[m]	[m]	[szt]	[m]	[m]	[m]	[m]
1	10	B500SP	3475	62	1	62	215,45		
2	10	B500SP	1425	24	1	24	84,20		
3	10	B500SP	1250	388	1	388	456,64		
4	10	B500SP	5070	64	1	64	324,48		
5	10	B500SP	4180	18	1	18	75,72		
6	10	B500SP	4100	16	1	16	65,60		
7	10	B500SP	1590	11	1	11	28,62		
8	10	B500SP	4350	250	1	250	1087,50		
9	10	B500SP	8390	44	1	44	369,16		
10	10	B500SP	10600	44	1	44	464,40		
11	10	B500SP	3000	92	1	92	276,00		
12	10	B500SP	4230	62	1	62	262,26		
13	10	B500SP	5300	48	1	48	254,40		
14	10	B500SP	3180	48	1	48	152,64		
15	10	B500SP	8350	44	1	44	367,40		
16	10	B500SP	2220	200	1	200	444,00		
17	12	B500SP	3400	8	1	8		27,20	
18	12	B500SP	1400	4	1	4		5,40	
19	12	B500SP	3300	4	1	4		13,20	
20	10	B500SP	1570	430	1	430	675,10		
21	12	B500SP	1200	460	1	460		552,00	
22	10	B500SP	260	850	1	850	221,00		
23	10	B500SP	890	155	1	155	137,95		
Razem długość prętów							[m]	5 955,54	598,00
Masa jednostkowa							[kg/m]	0,636	0,888
Masa prętów dla danej średnicy							[kg]	3 670,50	514,00
Masa łączna							[kg]	4 201,50	

Beton B30 (C25/30)  
Stal RB500W  
Otulina c<sub>nom</sub> = 25 mm